

**NOTAS**

- DIMENSÕES EM METROS;
- COTAS DE NÍVEL EM METROS;
- VERIFICAR POSIÇÃO EXATA DOS RALOS NO PROJETO HIDRÁULICO;
- VERIFICAR POSIÇÃO EXATA DOS PILARES NO PROJETO ESTRUTURAL;
- VERIFICAR DETALHES CONSTRUTIVOS PERTINENTES NAS PRANCHAS DE DETALHAMENTO;
- EM CASO DE CONFLITO DE INFORMAÇÕES ENTRE O PROJETO GRÁFICO E O CADERNO DE ESPECIFICAÇÕES, PREVALECE A INFORMAÇÃO CONTIDA NOS DESENHOS;
- EM CASO DE CONFLITO DE INFORMAÇÕES ENTRE AS DIMENSÕES DESENHADAS E AS DIMENSÕES INDICADAS NAS COTAS E NÍVEIS, PREVALECE A INFORMAÇÃO CONTIDA NAS INDICAÇÕES DE COTAS E NÍVEIS;
- ALTERAÇÕES NESTE PROJETO SOMENTE COM AUTORIZAÇÃO EXPRESSA DO FNDE

**REFERÊNCIAS:**

- MEMORIAL DESCRITIVO DO PROJETO;
- ESPECIFICAÇÕES TÉCNICAS DO PROJETO DE ARQUITETURA;
- PLANILHA DE QUANTITATIVOS;
- CADERNO DE ENCARGOS

**LEGENDA:**

	INDICAÇÃO NÍVEIS PLANTA E CORTE		INDICAÇÃO DE VISTAS
	INDICAÇÃO DE CORTES		ESPECIFICAÇÕES DE MATERIAIS
	INDICAÇÃO DE FACHADAS		INDICAÇÃO DE EIXOS
	INDICAÇÃO DE PORTAS E JANELAS		INDICAÇÃO DE ELEMENTOS (BANCAÍDAS, PRATELEIRAS E ETC.)



**2 CROQUI DE REFERÊNCIA**  
ESCALA 1/500



**PROJETO PADRÃO - FNDE**

PROPRIETÁRIO :	
ENDEREÇO:	
MUNICÍPIO - UF:	
PROPRIETÁRIO	
RESP. TÉCNICO	CREA
AUTOR DO PROJETO	CAU


DLFO	CREA
	RA

OBSERVAÇÕES:

**PROGRAMA PROINFÂNCIA - PROJETO TIPO B**  
**PROJETO DE ARQUITETURA**

COORDENAÇÃO CGEST - Coordenação Geral de Infraestrutura Educativa	PAGINAÇÃO DE PISO PLANTA E DETALHES	ARQ
REVISÃO R.00 R.00 R.00	ESCALA 1/100 DATA EMISSÃO NOVEMBRO/2012	FRANCHA 12/36

**1 PLANTA DE PAGINAÇÃO DE PISO**  
ESCALA 1/100

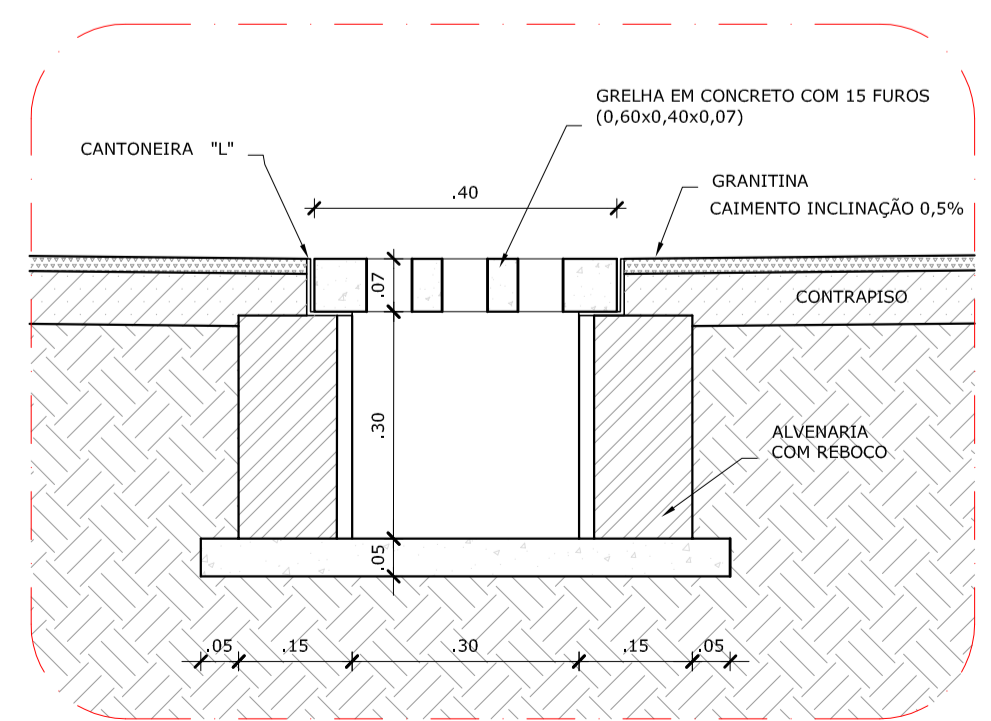

**2 DETALHE 1 - CORTE DA CALHA DE PISO**  
ESCALA 1/10

**LEGENDA**

TIPO	ÁREA	
	1 - PISO DE CIMENTO DESEMPENADO COM JUNTAS DE DILATAÇÃO DE 1,20m X 1,20m (CALÇADAS)	341,25m²
	2 - PISO CERÂMICO ANTIDERRAPANTE 40x40cm	181,25m²
	4 - PISO MONOLÍTICO TIPO GRANITINA POLIDA COM CINZA CLARO COM JUNTAS PLÁSTICAS NIVELADAS DE 1,20m X 1,20m	898,25m²

**LEGENDA**

TIPO	ÁREA	
	5 - BLOCO INTERTRAVADO S/REJUNTE, ASSENTADO SOBRE COLCHÃO DE ÁREA PARA PERMITIR INFILTRAÇÃO DAS ÁGUAS	250,15m²
	6 - GRAMADO	846,85m²
	7 - PLAYGROUND - ÁREA FILTRADA OU GRAMA SINTÉTICA	100,00m²

**LEGENDA**

TIPO	QUANT.	
	SOLEIRA DE CONCRETO (0,90m X 0,15m)	3,6 M
	SOLEIRA DE CONCRETO 15cm (COMPRIMENTOS VARIADOS)	37,37 M
	CANALETA COM TAMPAS CEGAS EM CONCRETO (0,60m X 0,40m)	24,60 M
	CANALETA COM GRELHA FURADA EM CONCRETO (0,60m X 0,40m)	103,20 M
	PISO PODOTÁTIL (0,30m X 0,30m) INTEGRADO	502 UNID

**LEGENDA SIMBOLOGIA**

	INDICAÇÃO DA INCLINAÇÃO DO PISO
	INDICAÇÃO DE MEIO DE ASSENTAMENTO
	RALO (VER PROJETO HIDRÁULICO)