


1 AMPLIAÇÃO 03
ESCALA: 1:25

LEGENDA

	CS	CAIXA SIFONADA
	RS	RAIO SIFONADO
	R	RAIO RECO
	CGE	CAIXA DE GORRURA ESPECIAL
	CSS	CAIXA SIFONADA DE SABÃO
	I	INCLINAÇÃO (%)
	MLR	MAO DE LAVAR ROUPA
	VS	VASO SANITARIO
	PC	PA DE COZINHA
	CT	COTA DE TORO
	CF	COTA DE FUNDO
	UHC	UNIDADE DE HANTER DE CONTRIBUICAO
	C1	CAIXA DE INSERCAO
	PV	POCO DE VISITA
	Øxxx	SERVIDO DO FLUIDO DA TUBULACAO
		INDICA TUBULACAO DE ESGOTO PRIMARIO
		INDICA TUBULACAO DE COLUNA DE VENTILACAO
		INDICA TUBULACAO DE ESGOTO SECUNDARIO

2 PLANTA CHAVE
ESCALA: 1:200

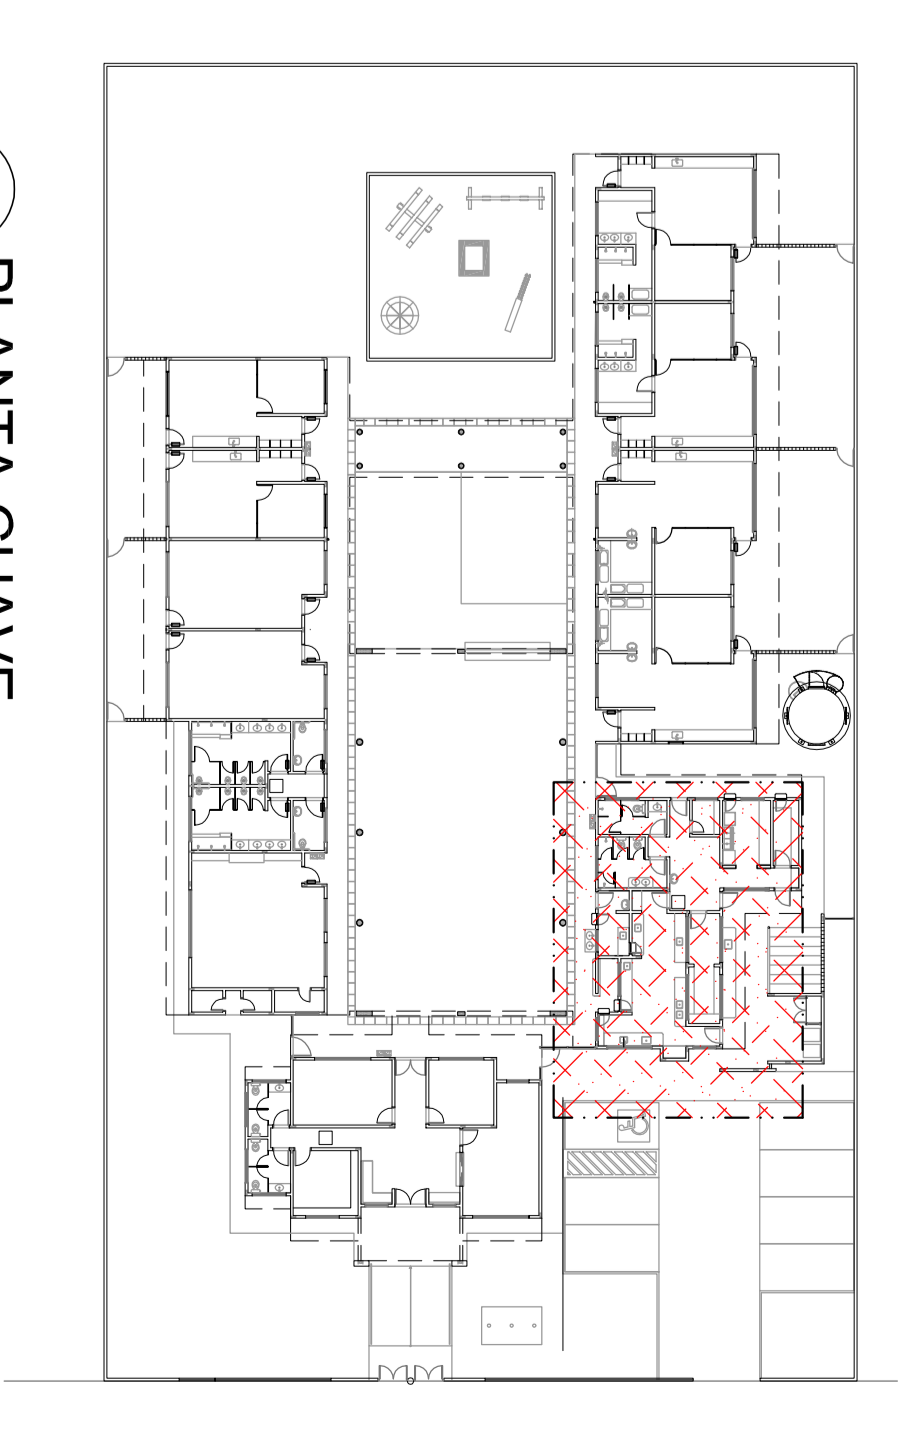

FNDE Fundo Nacional de Desenvolvimento da Educação
Ministério da Educação
Pais Rico e Pais Sem Pobreza

PROPRIETARIO: FUNDO DE DESENVOLVIMENTO DA EDUCACAO - FNDE
MUNICIPIO - UF: _____

PROPRIETARIO: _____
RESP. TECNICO: _____

AUTOR DO PROJETO: NATAN ASON BIRIBENALIM
DLEO: _____
CNDMF: _____

OBSERVAÇÕES: _____

PROGRAMA PROINFANCIA - PROJETO TIPO B
INSTALACAO DE ESGOTO SANITARIO

COORDENACAO: CGEST - Coordenacao Geral de Infraestrutura Educacional
REVISAO: R1/1
ESCALA: INDICADA
DATA: 04/11/2012
FRANCA: 04/08