


1 AMPLIAÇÃO 01  
ESCALA: 1/25

**LEGENDA**

	CS - CAIXA SIFONADA
	RS - RALO SECUNDO
	R - RALO RECO
	CGE - CAIXA DE GORRURA ESPECIAL
	CSS - CAIXA SIFONADA DE SABÃO
	IE - INCLINAÇÃO (%)
	MLR - RALO DE LAVAR ROUPA
	MLL - RALO DE LAVAR LOÇAS
	VS - VASO SANITÁRIO
	PC - PIA DE COZINHA
	CT - CORTA DE TOPO
	CF - CORTA DE FUNDO
	UHC - UNIDADE DE HANDES DE CONTRIBUIÇÃO
	CAIXA DE INSERÇÃO
	PV - POÇO DE VISITA
	Øxxx -> SENTIDO DO FLUXO DA TUBULAÇÃO
	INDICA TUBULAÇÃO DE ESGOTO PRIMÁRIO
	INDICA TUBULAÇÃO DE COLUNA DE VENTILAÇÃO
	INDICA TUBULAÇÃO DE ESGOTO SECUNDÁRIO

2 PLANTA CHAVE  
ESCALA: 1/500

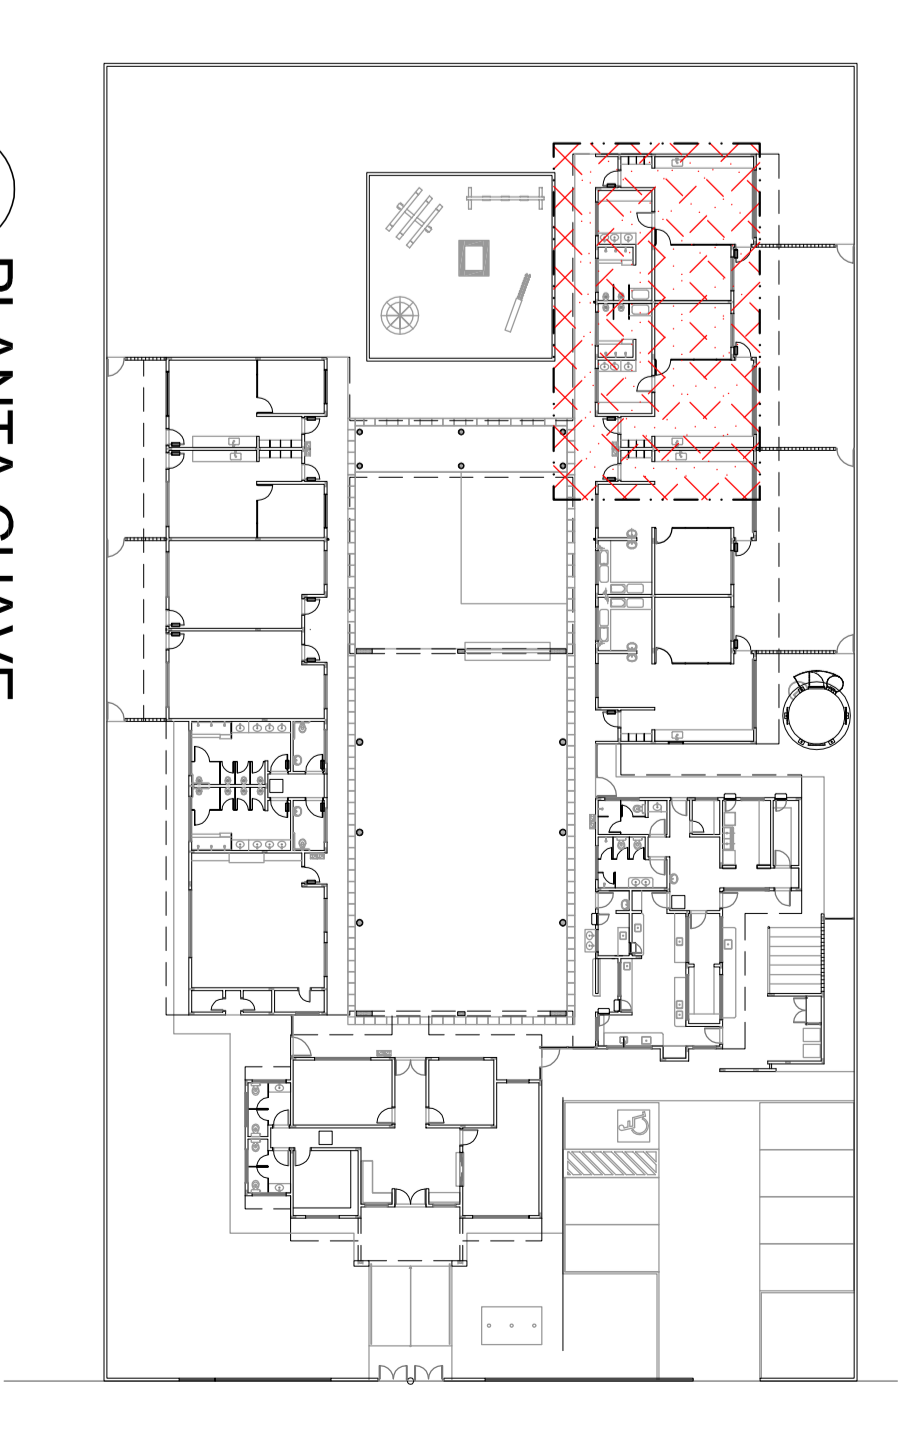

PROPRIETÁRIO: FUNDO DE DESENVOLVIMENTO DA EDUCAÇÃO - FND E

EMEREC: MUNICÍPIO - UF:

PROPRIETÁRIO: ONSA

RESP. TÉCNICO: ONSA

AUTOR DO PROJETO: NATAN ARAÚJO BERNARDINI

DEFO: CMOUF

OBSERVAÇÕES:

RA

DATA DA EMENDA: 13 de dezembro de 2012 15:23:26

**PROGRAMA PROINFÂNCIA - PROJETO TIPO B**

INSTALAÇÃO DE ESGOTO SANITÁRIO

BLOCO PEDAGÓGICO I - PLANTA BAWA

COORDENADOR: HEG

CGEST - Coordenação Geral de Infraestrutura Educacional

REVISÃO: R.01

ESCALA: 02/08

PROJETO: 500 mm x 504 mm

FECHAMENTO: 04 de novembro de 2012