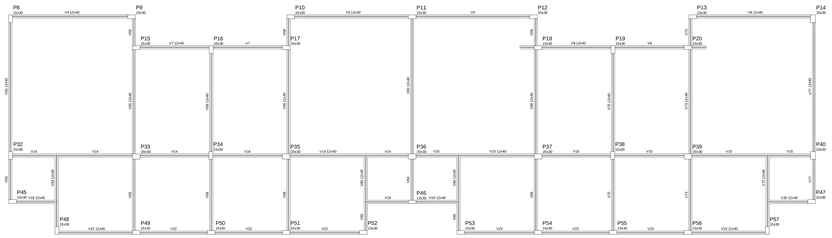

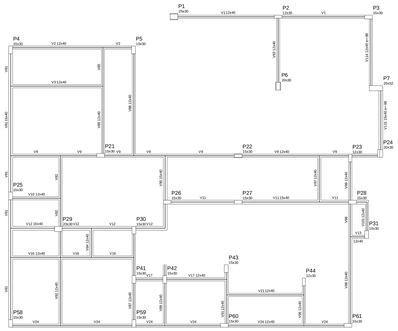

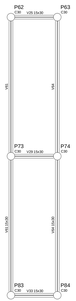

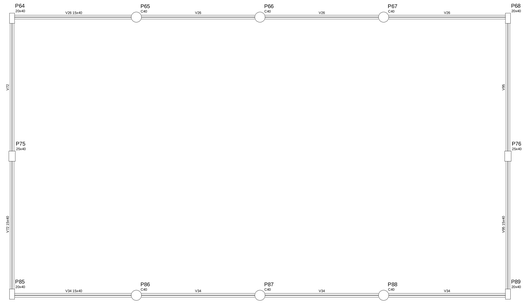

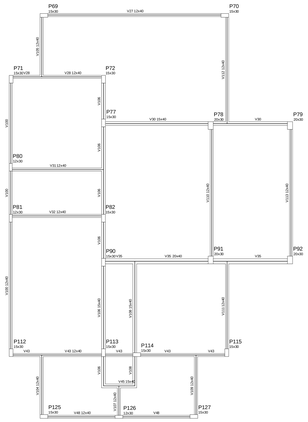

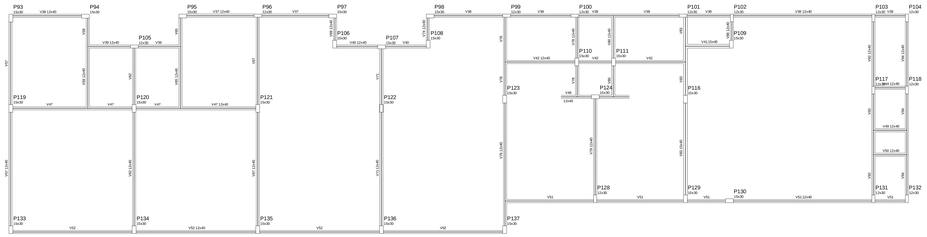

Forma do pavimento Baldrame
escala 1:50

Nome	Seção (cm)	Base Elevação (cm)	Nível (cm)
V1	13x40	0	10
V2	13x40	0	10
V3	13x40	0	10
V4	13x40	0	10
V5	13x40	0	10
V6	13x40	0	10
V7	13x40	0	10
V8	13x40	0	10
V9	13x40	0	10
V10	13x40	0	10
V11	13x40	0	10
V12	13x40	0	10
V13	13x40	0	10
V14	13x40	0	10
V15	13x40	0	10
V16	13x40	0	10
V17	13x40	0	10
V18	13x40	0	10
V19	13x40	0	10
V20	13x40	0	10
V21	13x40	0	10
V22	13x40	0	10
V23	13x40	0	10
V24	13x40	0	10
V25	13x40	0	10
V26	13x40	0	10
V27	13x40	0	10
V28	13x40	0	10
V29	13x40	0	10
V30	13x40	0	10
V31	13x40	0	10
V32	13x40	0	10
V33	13x40	0	10
V34	13x40	0	10
V35	13x40	0	10
V36	13x40	0	10
V37	13x40	0	10
V38	13x40	0	10
V39	13x40	0	10
V40	13x40	0	10
V41	13x40	0	10
V42	13x40	0	10
V43	13x40	0	10
V44	13x40	0	10
V45	13x40	0	10
V46	13x40	0	10
V47	13x40	0	10
V48	13x40	0	10
V49	13x40	0	10
V50	13x40	0	10
V51	13x40	0	10
V52	13x40	0	10
V53	13x40	0	10
V54	13x40	0	10
V55	13x40	0	10
V56	13x40	0	10
V57	13x40	0	10
V58	13x40	0	10
V59	13x40	0	10
V60	13x40	0	10
V61	13x40	0	10
V62	13x40	0	10
V63	13x40	0	10
V64	13x40	0	10
V65	13x40	0	10
V66	13x40	0	10
V67	13x40	0	10
V68	13x40	0	10
V69	13x40	0	10
V70	13x40	0	10
V71	13x40	0	10
V72	13x40	0	10
V73	13x40	0	10
V74	13x40	0	10
V75	13x40	0	10
V76	13x40	0	10
V77	13x40	0	10
V78	13x40	0	10
V79	13x40	0	10
V80	13x40	0	10
V81	13x40	0	10
V82	13x40	0	10
V83	13x40	0	10
V84	13x40	0	10
V85	13x40	0	10
V86	13x40	0	10
V87	13x40	0	10
V88	13x40	0	10
V89	13x40	0	10
V90	13x40	0	10
V91	13x40	0	10
V92	13x40	0	10
V93	13x40	0	10
V94	13x40	0	10
V95	13x40	0	10
V96	13x40	0	10
V97	13x40	0	10
V98	13x40	0	10
V99	13x40	0	10
V100	13x40	0	10
V101	13x40	0	10
V102	13x40	0	10
V103	13x40	0	10
V104	13x40	0	10
V105	13x40	0	10
V106	13x40	0	10
V107	13x40	0	10
V108	13x40	0	10
V109	13x40	0	10
V110	13x40	0	10
V111	13x40	0	10
V112	13x40	0	10
V113	13x40	0	10
V114	13x40	0	10
V115	13x40	0	10

Características dos materiais	
Concreto	Aço
fck(MPa)	fyk(MPa)
25	CA50

FNDE Fundo Nacional de Desenvolvimento da Educação

PROJETO PADRÃO - FNDE

PROPRIETÁRIO: FUNDO NACIONAL DE DESENVOLVIMENTO DA EDUCAÇÃO - FNDE

ENDEREÇO:

MUNICÍPIO - UF:

PROPRIETÁRIO:

RESP. TÉCNICO: CREA:

AUTOR DO PROJETO: CAU:

ÁUTO: DIMA:

RA:

OBSERVAÇÕES:

PROGRAMA PROINFÂNCIA - PROJETO TIPO B

PROJETO DE ESTRTURA DE CONCRETO

COORDENAÇÃO	ASSUNTO	
COEST - Coordenação Geral de Infraestrutura Educacional	FORMAS DO BALDRAME	SC
DESENHO: DESENHO	REVISÃO: R-02	ESCALA: 1:50
	DATA: DEZEMBRO/2022	FOLHA: 04/19