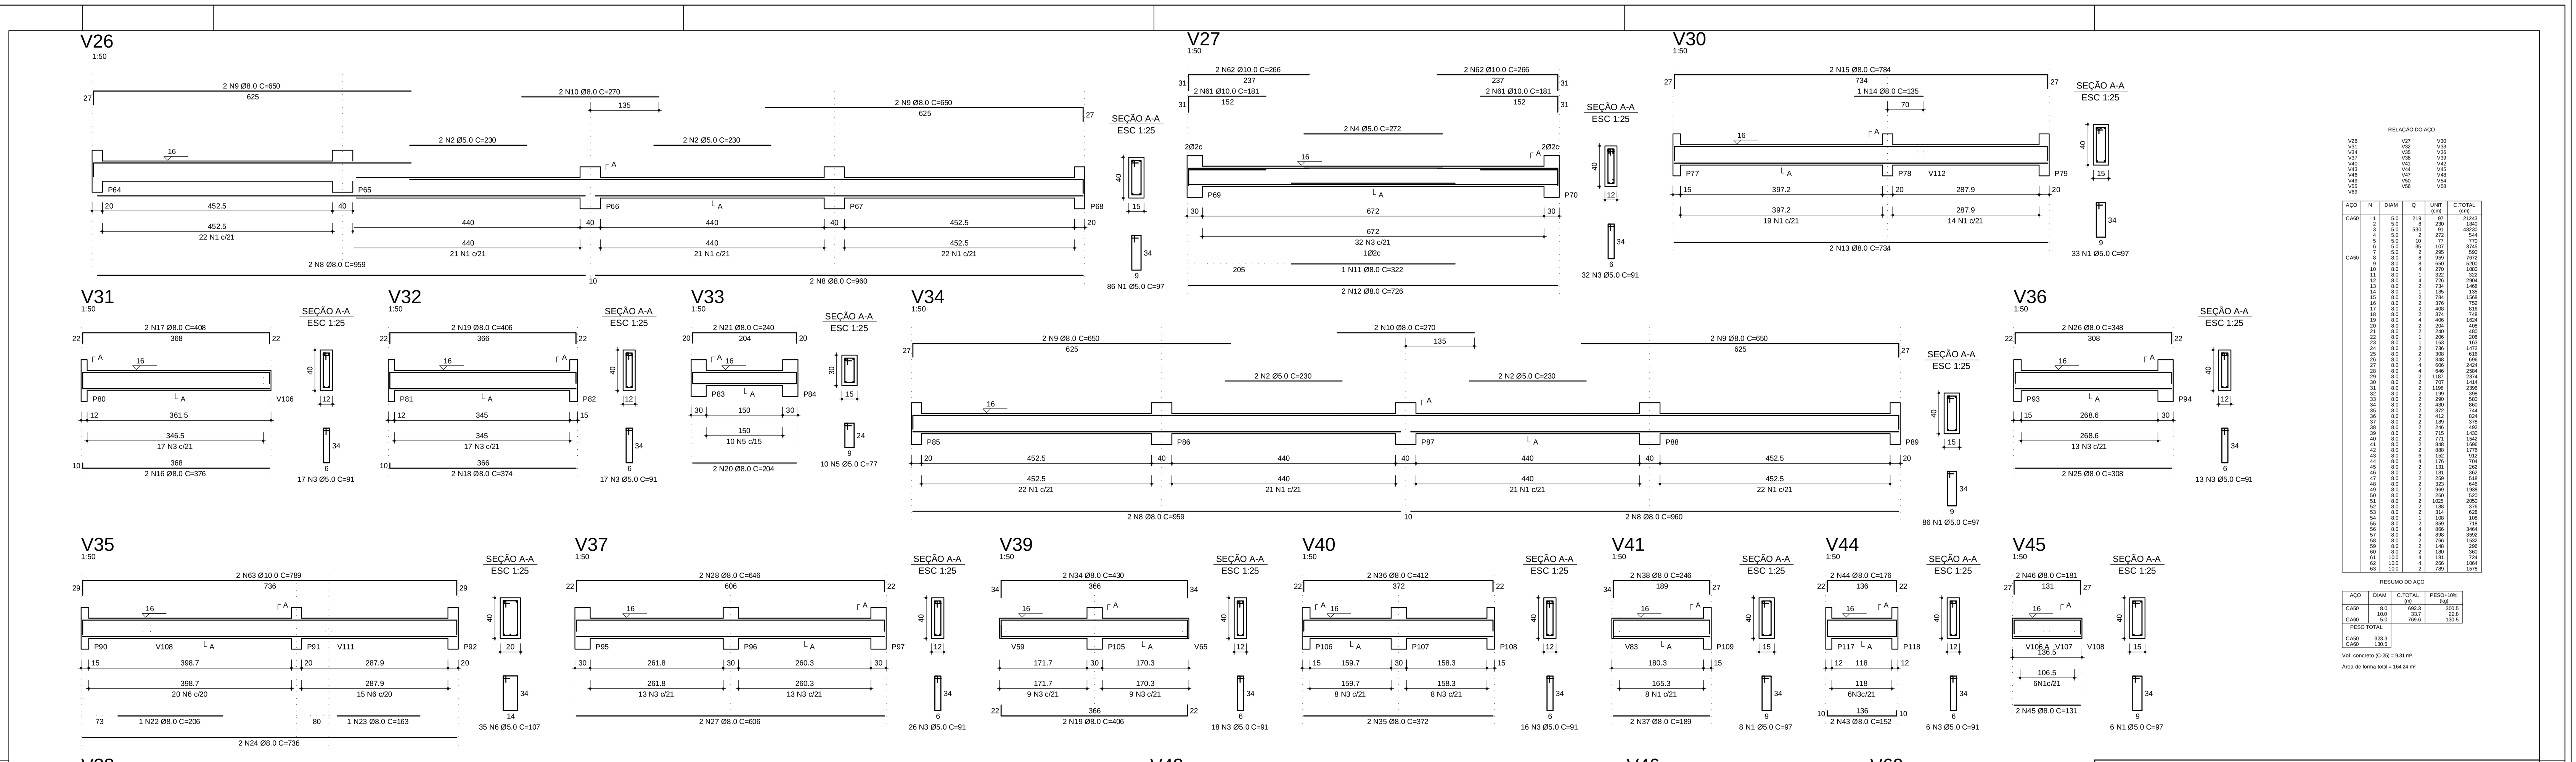

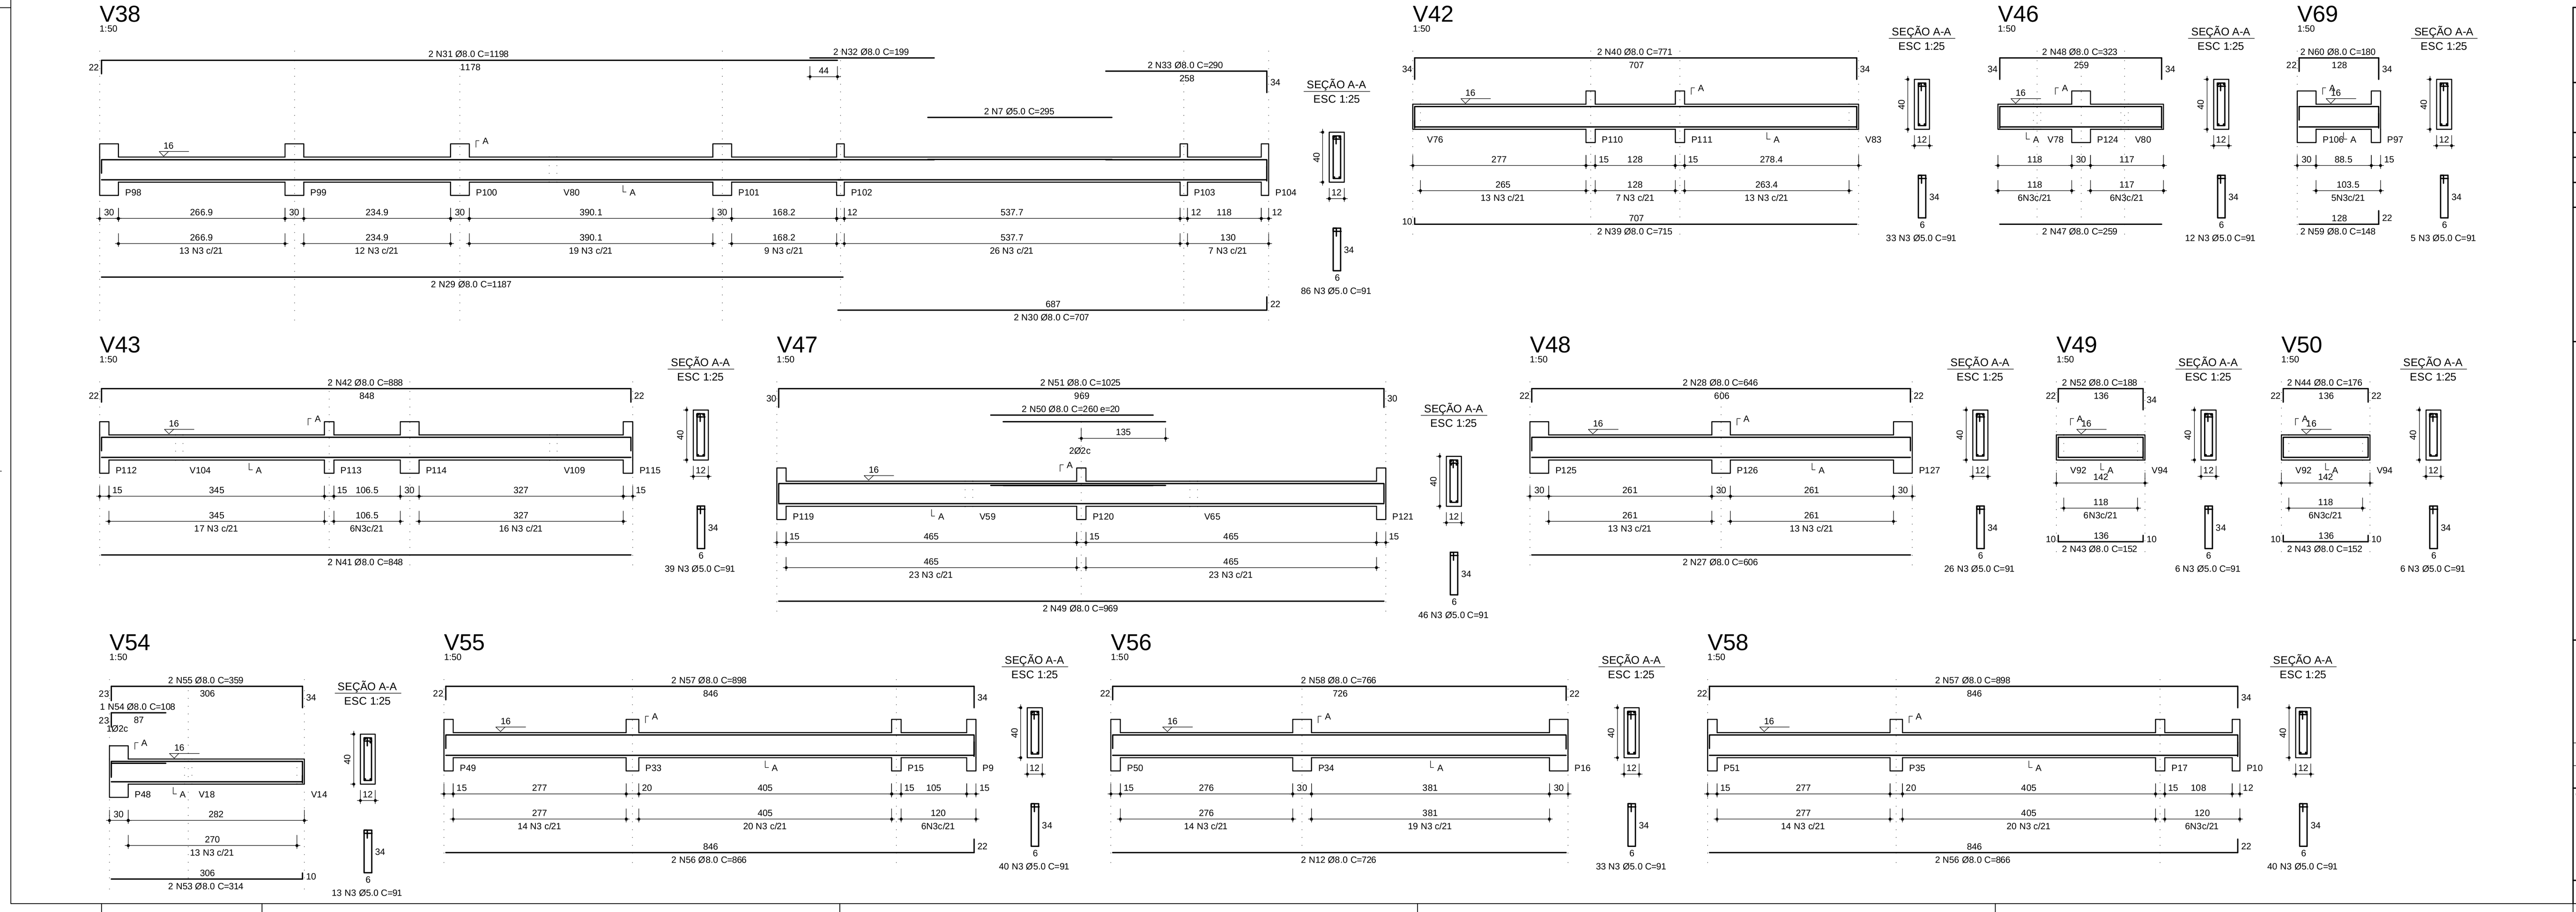

Vol. concreto (C-25) = 9.31 m³

Área de forma total = 164.24 m²

FNDE Fundo Nacional de Desenvolvimento da Educação — Ministério da Educação — BRASIL

PROJETO PADRÃO - FNDE

PROPRIETÁRIO: : FUNDO NACIONAL DE DESENVOLVIMENTO DA EDUCAÇÃO - FNDE

ENDEREÇO:

MUNICÍPIO - UF:

PROPRIETÁRIO

RESP. TÉCNICO — CREA

AUTOR DO PROJETO — CAU

DLFO

CREA

RA

OBSERVAÇÕES:

PROGRAMA PROINFÂNCIA - PROJETO TIPO B

PROJETO DE ESTRTURA DE CONCRETO

COORDENAÇÃO: CGEST - Coordenação Geral de Infraestrutura Educacional	VIGAS BALDRAME 2	SC
FORMATO: DESENHO	REVISÃO: R-00 / ESCALA: 1:50 / DATA EMISSÃO: DEZEMBRO/2012	PRANCHA: 06/19