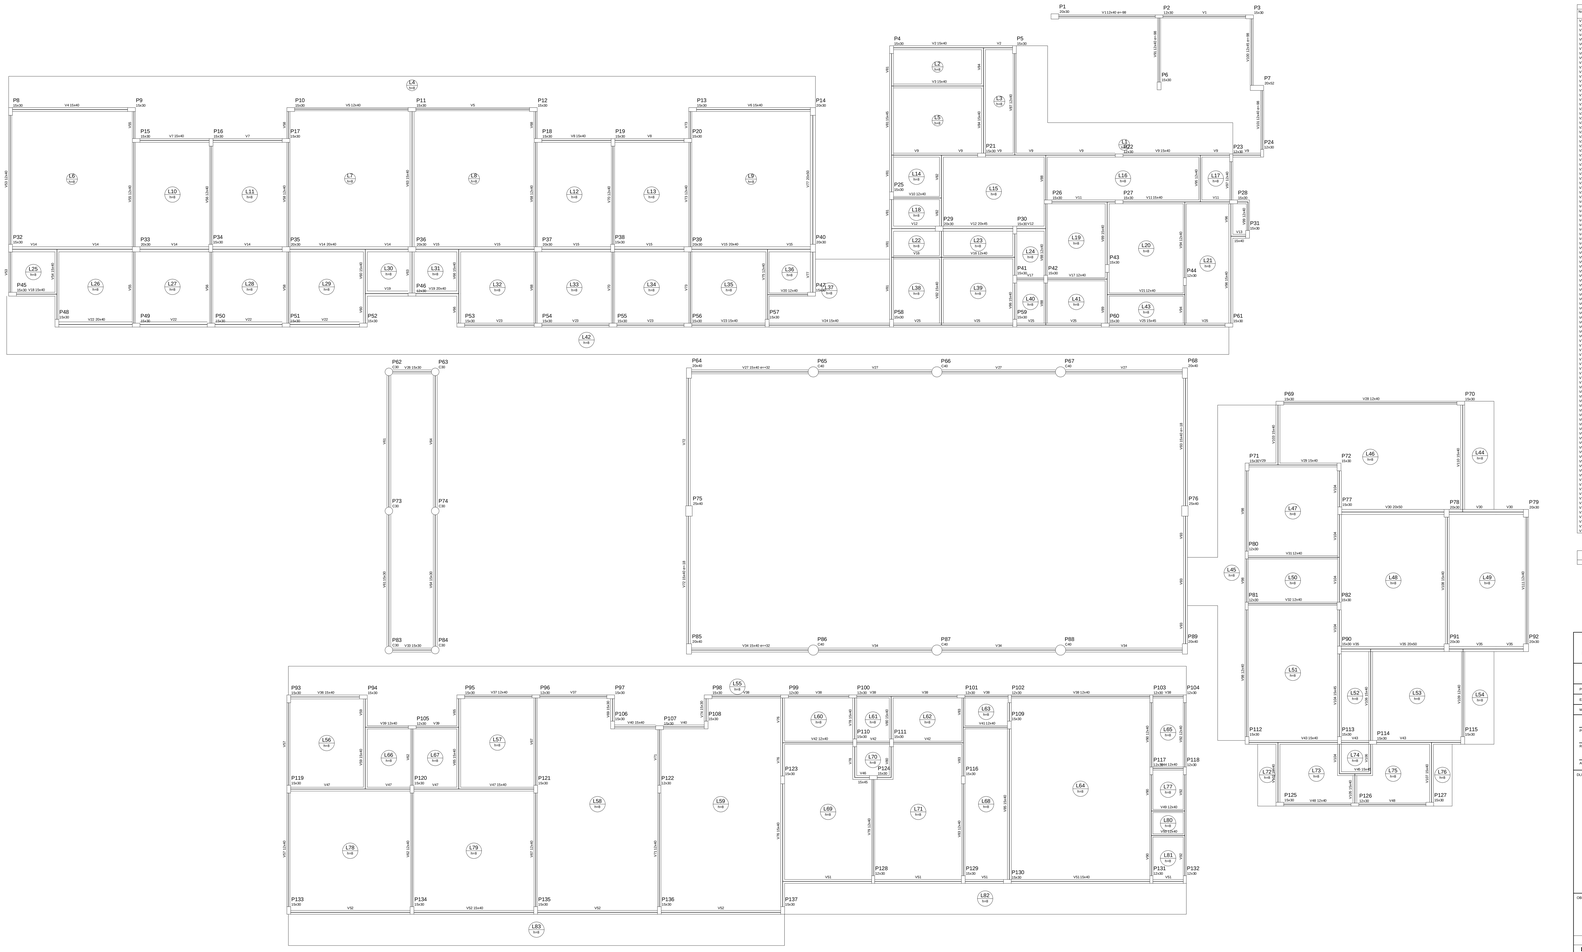

Forma do pavimento Térreo
escala 1:50

Nome	Seção (cm)	Execução	Total (cm)
V1	15x40	0	15M
V2	15x40	0	15M
V3	15x40	0	15M
V4	15x40	0	15M
V5	15x40	0	15M
V6	15x40	0	15M
V7	15x40	0	15M
V8	15x40	0	15M
V9	15x40	0	15M
V10	15x40	0	15M
V11	15x40	0	15M
V12	15x40	0	15M
V13	15x40	0	15M
V14	15x40	0	15M
V15	15x40	0	15M
V16	15x40	0	15M
V17	15x40	0	15M
V18	15x40	0	15M
V19	15x40	0	15M
V20	15x40	0	15M
V21	15x40	0	15M
V22	15x40	0	15M
V23	15x40	0	15M
V24	15x40	0	15M
V25	15x40	0	15M
V26	15x40	0	15M
V27	15x40	32	96M
V28	15x40	0	15M
V29	15x40	0	15M
V30	15x40	0	15M
V31	15x40	0	15M
V32	15x40	0	15M
V33	15x40	0	15M
V34	15x40	32	96M
V35	15x40	0	15M
V36	15x40	0	15M
V37	12x40	0	15M
V38	12x40	0	15M
V39	12x40	0	15M
V40	15x40	0	15M
V41	15x40	0	15M
V42	15x40	0	15M
V43	15x40	0	15M
V44	15x40	0	15M
V45	15x40	0	15M
V46	15x40	0	15M
V47	15x40	0	15M
V48	12x40	0	15M
V49	12x40	0	15M
V50	12x40	0	15M
V51	15x40	0	15M
V52	15x40	0	15M
V53	15x40	0	15M
V54	15x40	0	15M
V55	12x40	0	15M
V56	12x40	0	15M
V57	12x40	0	15M
V58	12x40	0	15M
V59	12x40	0	15M
V60	15x40	0	15M
V61	15x30	0	15M
V62	15x30	0	15M
V63	15x30	0	15M
V64	15x30	0	15M
V65	15x40	0	15M
V66	15x40	0	15M
V67	12x40	0	15M
V68	15x30	0	15M
V69	12x40	0	15M
V70	12x40	0	15M
V71	12x40	0	15M
V72	12x40	0	15M
V73	12x40	0	15M
V74	12x40	0	15M
V75	12x40	0	15M
V76	15x40	0	15M
V77	15x40	0	15M
V78	12x40	0	15M
V79	12x40	0	15M
V80	15x40	0	15M
V81	15x40	0	15M
V82	15x40	0	15M
V83	15x40	0	15M
V84	15x40	0	15M
V85	15x40	0	15M
V86	15x40	0	15M
V87	12x40	0	15M
V88	12x40	0	15M
V89	12x40	0	15M
V90	12x40	0	15M
V91	12x40	48	72E
V92	12x40	48	72E
V93	12x40	0	15M
V94	12x40	0	15M
V95	12x40	0	15M
V96	12x40	0	15M
V97	12x40	0	15M
V98	12x40	0	15M
V99	12x40	48	72E
V100	12x40	48	72E
V101	12x40	0	15M
V102	12x40	0	15M
V103	12x40	0	15M
V104	15x40	0	15M
V105	15x40	0	15M
V106	15x40	0	15M
V107	15x40	0	15M
V108	15x40	0	15M
V109	15x40	0	15M
V110	15x40	0	15M
V111	15x40	0	15M

Características dos materiais

kg	Eu
Aço(cm)	Aço(cm)
50	250/10

FNDE Fundo Nacional de Desenvolvimento da Educação

BRASIL

PROJETO PADRÃO - FNDE

PROPRIETÁRIO : FUNDO NACIONAL DE DESENVOLVIMENTO DA EDUCAÇÃO - FNDE

ENDEREÇO :

MUNICÍPIO - UF:

PROPRIETÁRIO :

RESP. TÉCNICO CREA

AUTOR DO PROJETO CAU

ÓLIO

ÁREA

Ala

OBSERVAÇÕES:

PROGRAMA PROINFÂNCIA - PROJETO TIPO B
PROJETO DE ESTRTURA DE CONCRETO

COORDENAÇÃO
COEST - Coordenação Geral de Infraestrutura Educacional

FORMAS TÉRREO

SC

REVISÃO: R00

ESCALA: 1:50

DATA DO ESBOÇO: DEZEMBRO/2012

PRANCHA: 10/19

Arquitetura DESENHO