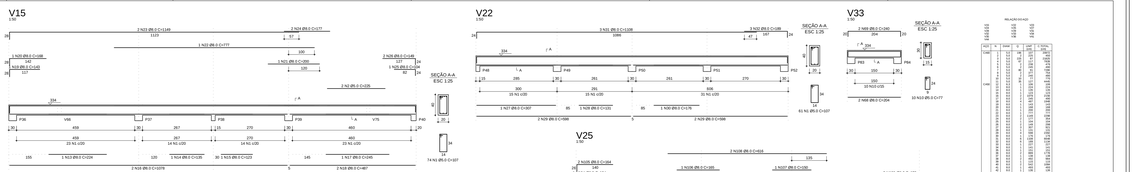

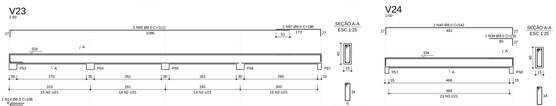

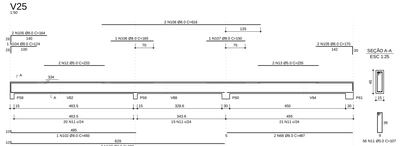

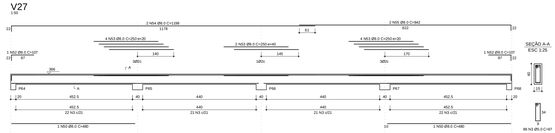

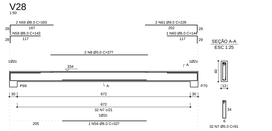

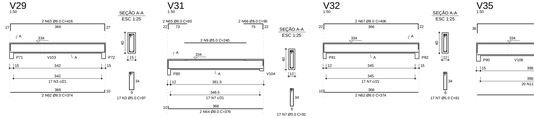

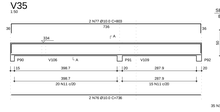

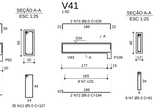

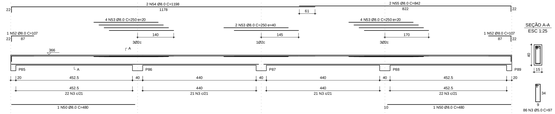

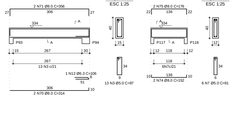

FNDE	Fundo Nacional de Desenvolvimento da Educação	Ministério da Educação	BRASIL PAÍS RICO É PAÍS SEM POBREZA

PROJETO PADRÃO - FNDE

PROPRIETÁRIO	FUNDO NACIONAL DE DESENVOLVIMENTO DA EDUCAÇÃO - FNDE
ENDEREÇO	
MUNICÍPIO - UF	
PROPRIETÁRIO	
RESP. TÉCNICO	CREA
AUTOR DO PROJETO	CAU
DATA	CREA
	ART
OBSERVAÇÕES	

PROGRAMA PROINFÂNCIA - PROJETO TIPO B

PROJETO DE ESTRTURA DE CONCRETO

COORDENAÇÃO: COSIT - Coordenação Geral de Infraestrutura Educacional	PLANTA DE CARGAS NA FUNDAÇÃO		SC
FORMATO: DESENHO	REVISÃO: R-00	ESCALA: 1:50 (DESENHO/IMPRESSÃO) DESIGNAMPOSTO	Prancha: 01/19