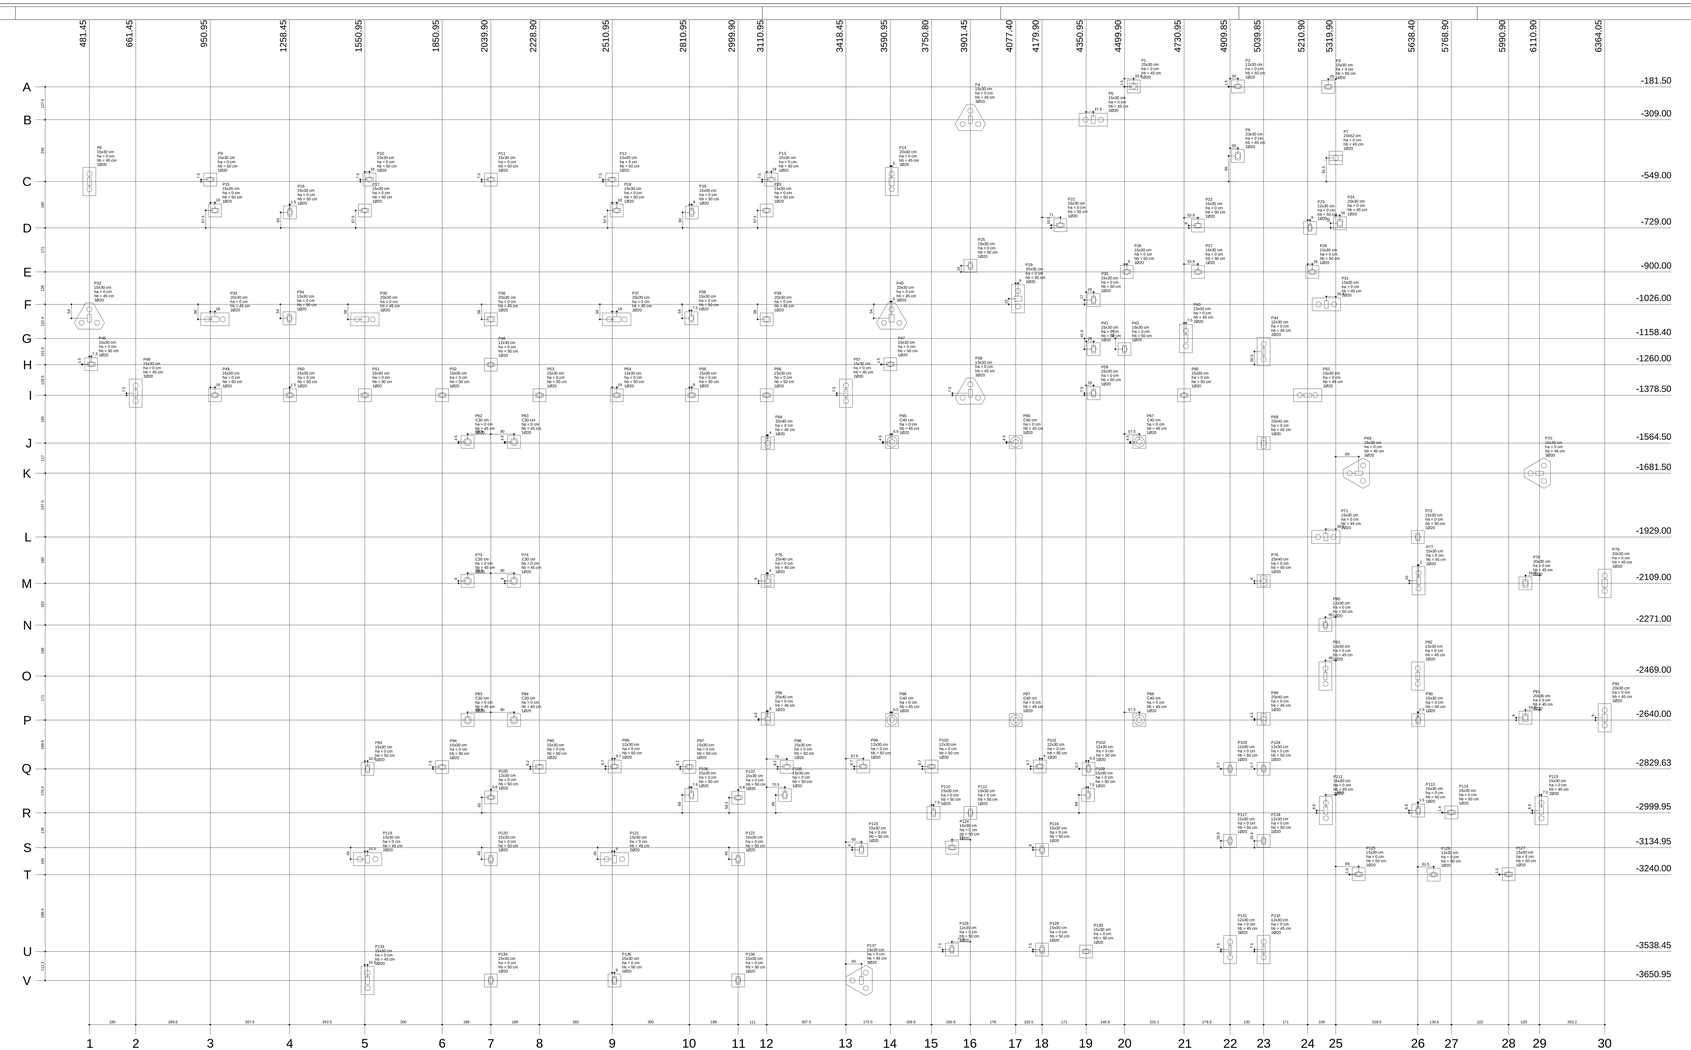

Planta de locação
escala 1:50

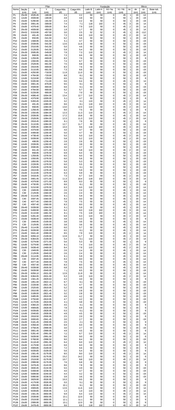

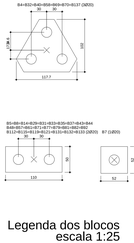

Legenda dos blocos
escala 1:25

FDE	Fundo Nacional de Desenvolvimento da Educação
PROJETO PADRÃO - FNDE	
PROPRIETÁRIO :	FUNDO NACIONAL DE DESENVOLVIMENTO DA EDUCAÇÃO - FNDE
ENDEREÇO:	
MUNICÍPIO - UF:	
PROPRIETÁRIO:	
RESP. TÉCNICO	CREA
AUTOR DO PROJETO	CAU
OUVIDORIA	CREA
OBSERVAÇÕES:	Art.
PROGRAMA PROINFÂNCIA - PROJETO TIPO B	
PROJETO DE ESTRUTURA DE CONCRETO	
COORDENAÇÃO: COEST - Coordenação Geral de Infraestrutura Educacional	PLANTA DE LOCAÇÃO FUNDAÇÕES
ESCALA: 1:50	FOLHA: SC
DATA: DEZEMBRO/2012	REVISÃO: 02/19
PUBLICAÇÃO:	DESENHO: