



Detalhe S1  
escala 1:25

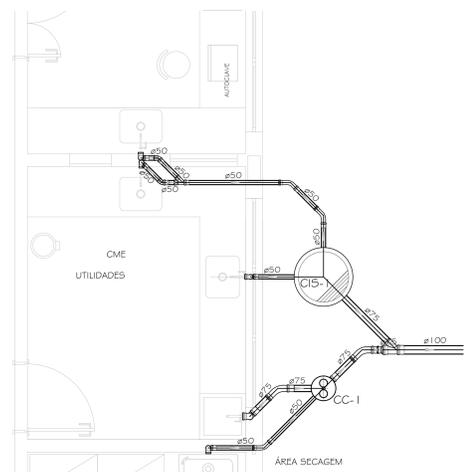


Detalhe S2  
escala 1:25

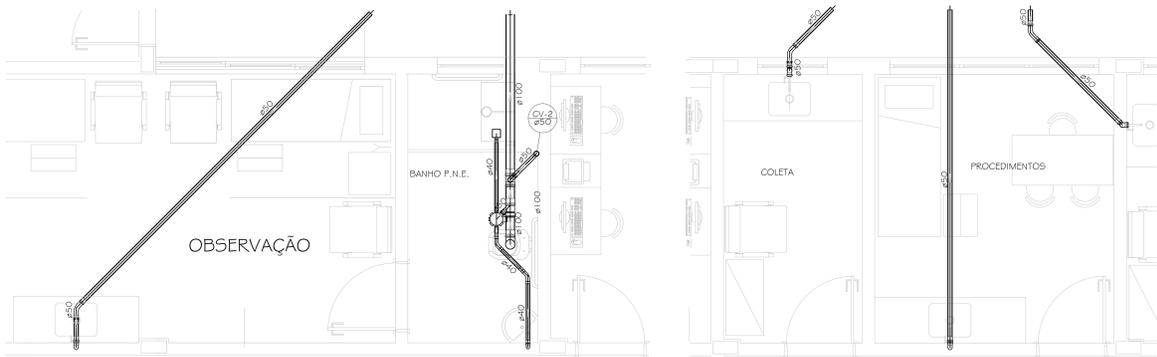


Detalhe S3  
escala 1:25

Det: escal

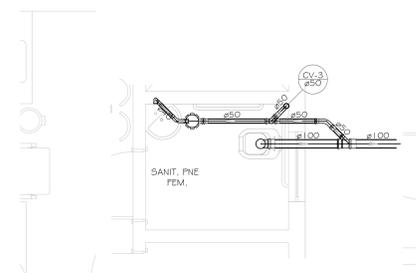


Det: S4  
a 1:25

Detalhe S5  
escala 1:25

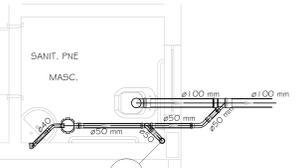


Detalhe S6  
escala 1:25


- LEGENDAS**
- CI-1: Caixa de Inspeção
  - CI-2: Caixa de Inspeção em Teto
  - CI-3: Caixa de Inspeção em Teto
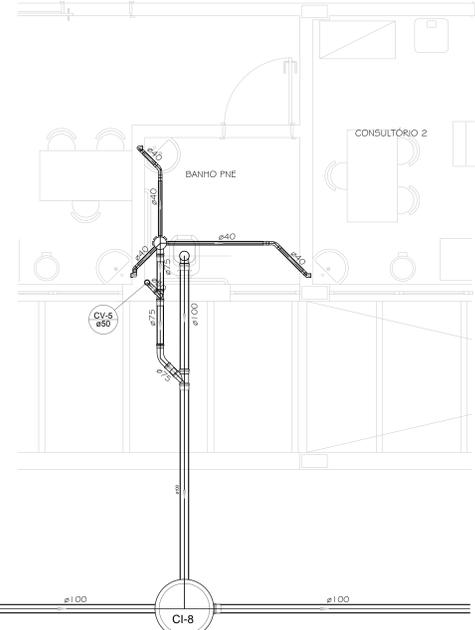


Detalhe S7  
escala 1:25

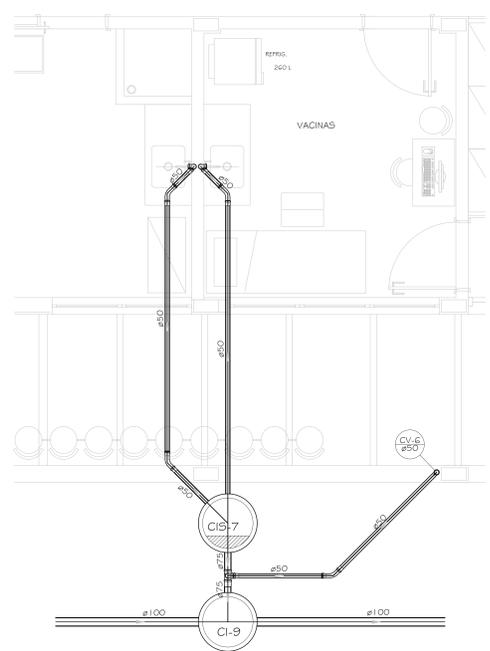


Detalhe S8  
escala 1:25

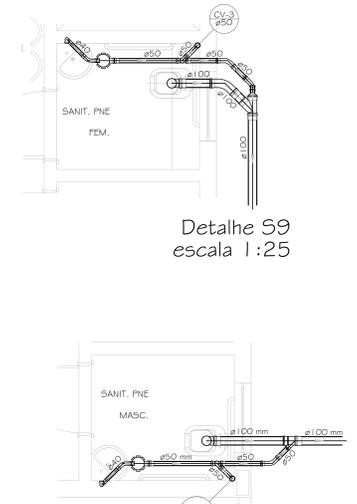

Detalhe S9  
escala 1:25

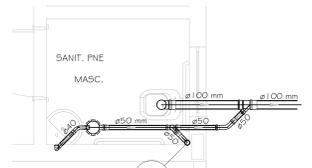

Detalhe S10  
escala 1:25

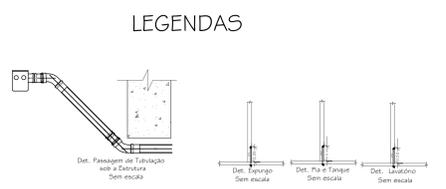

PMI - SEMOB	
APROVADO	
EM // //	
EM // //	
TÍTULO: CONSTRUÇÃO DE UNIDADE BÁSICA DE SAÚDE DA FAMÍLIA CENTRO - SAMBAETIBA	
PROJ: EMBASAMENTO	DATA: VETO:
Rua São José, 90 - Sala 1111 - Centro - Rio de Janeiro - RJ	
Brasil - Cep: 20010-001 - e-mail: monica@msprojetos.com.br	
www.msprojetos.com.br	
PROJETO DE UNIDADE BÁSICA DE SAÚDE TIPO I - SAMBAETIBA	
FABRICAÇÃO: RJ	
TÍTULO: PROJETO DE INSTALAÇÕES SANITÁRIAS - DETALHES	
Folha: <b>ESG.03</b>	
PROJ: WAGNER HELLMUTH	CONTR: WAGNER HELLMUTH
DESENHO: WAGNER HELLMUTH	DATA: DEZEMBRO 2014