




Detalhe S1
escala 1:25

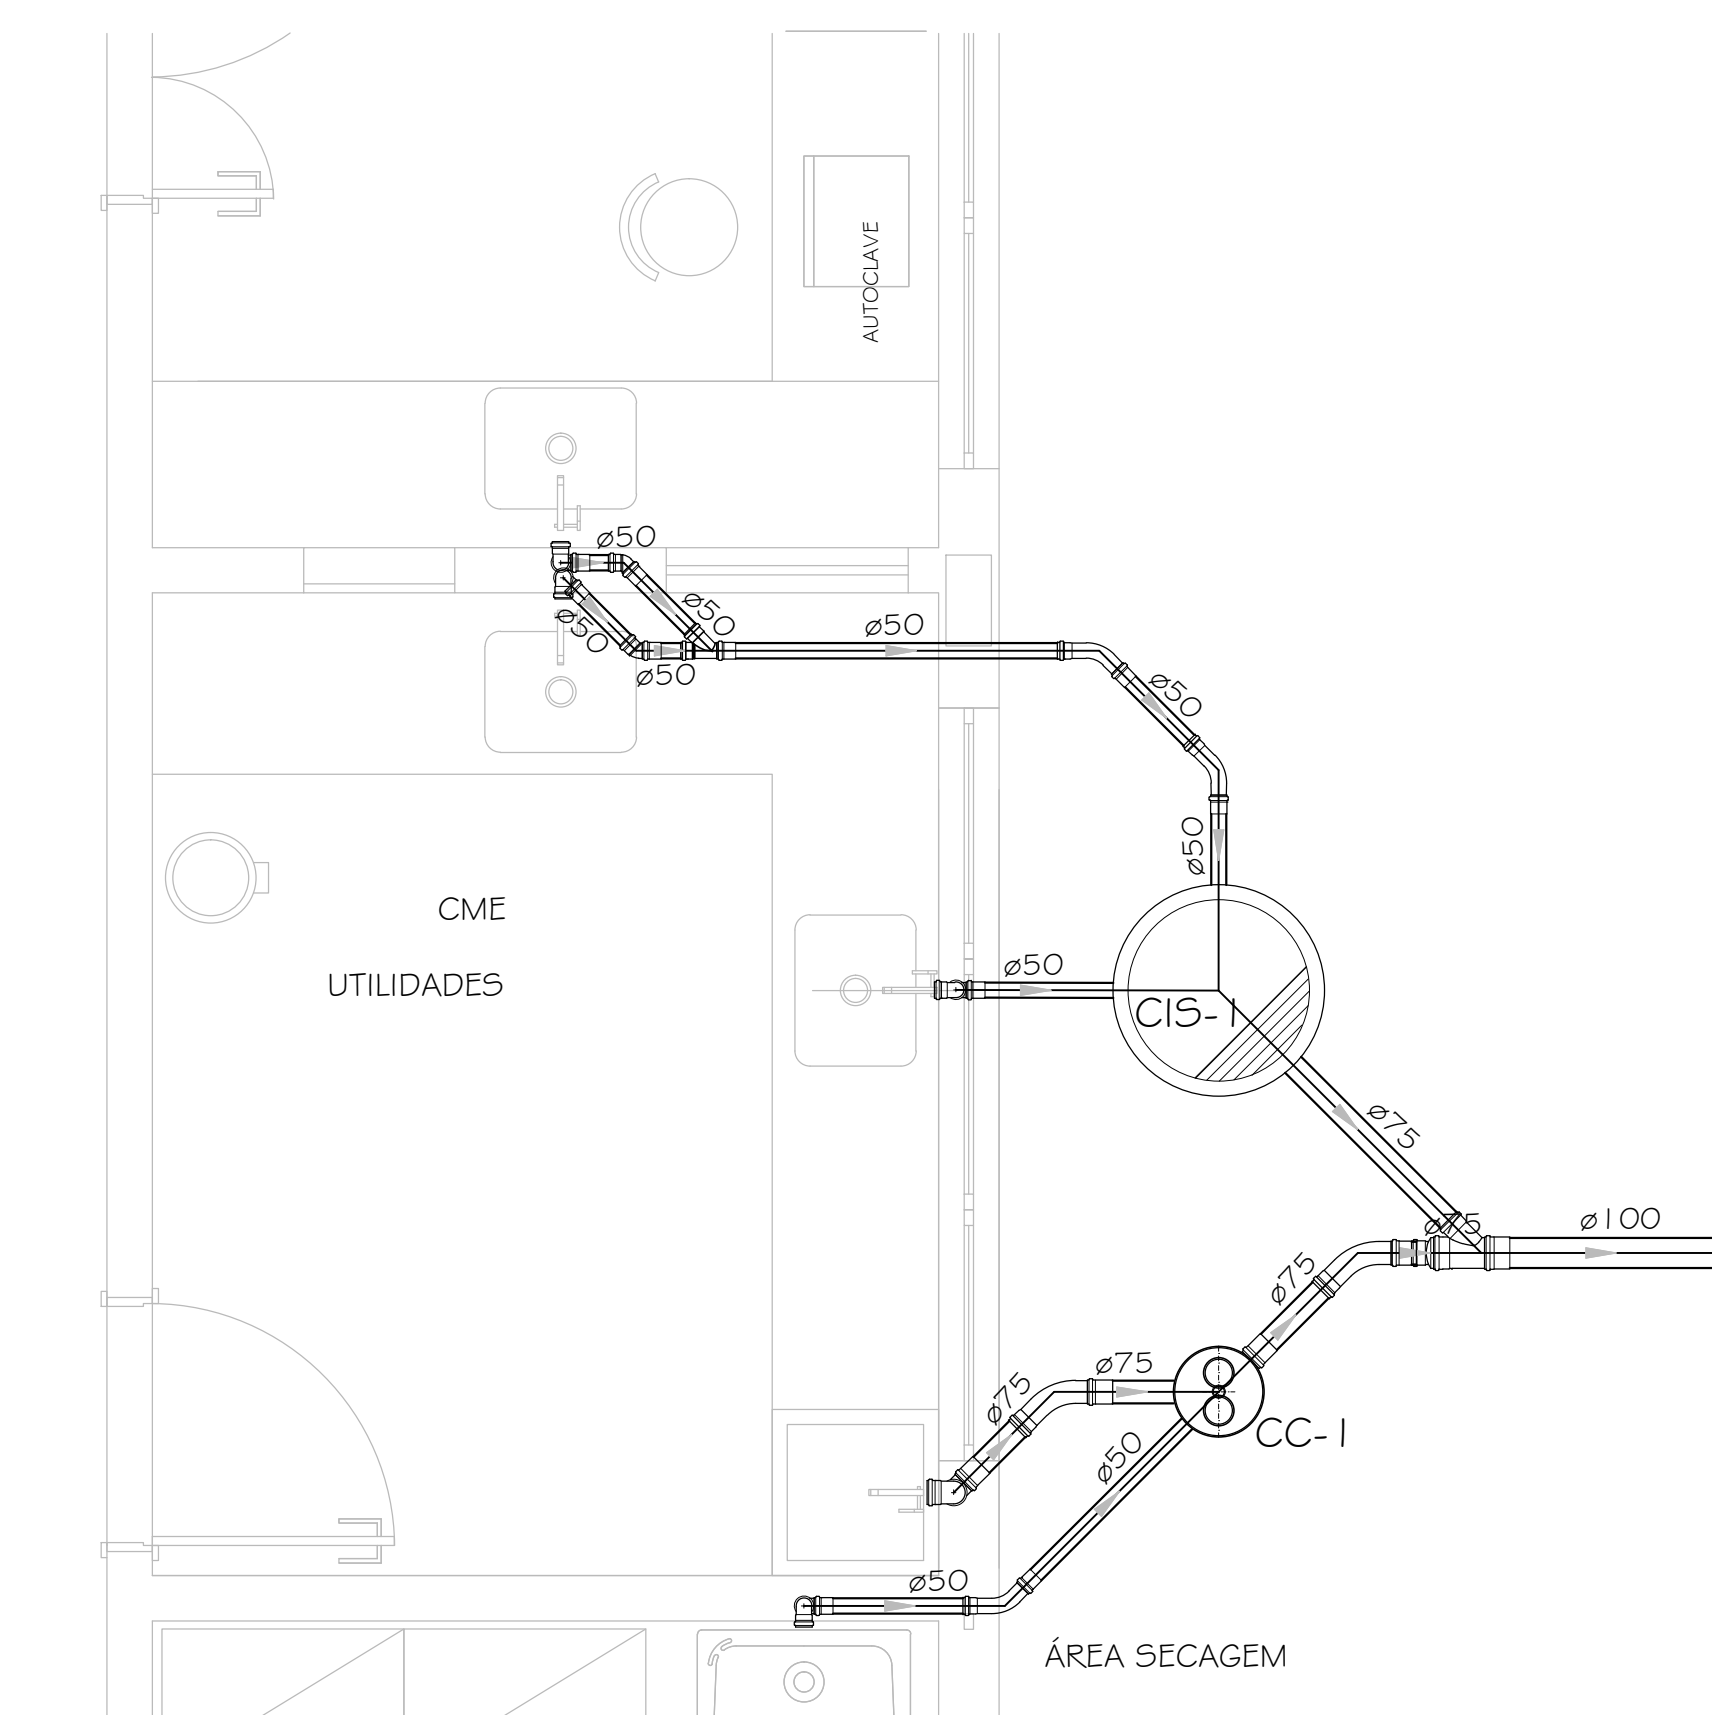


Detalhe S2
escala 1:25

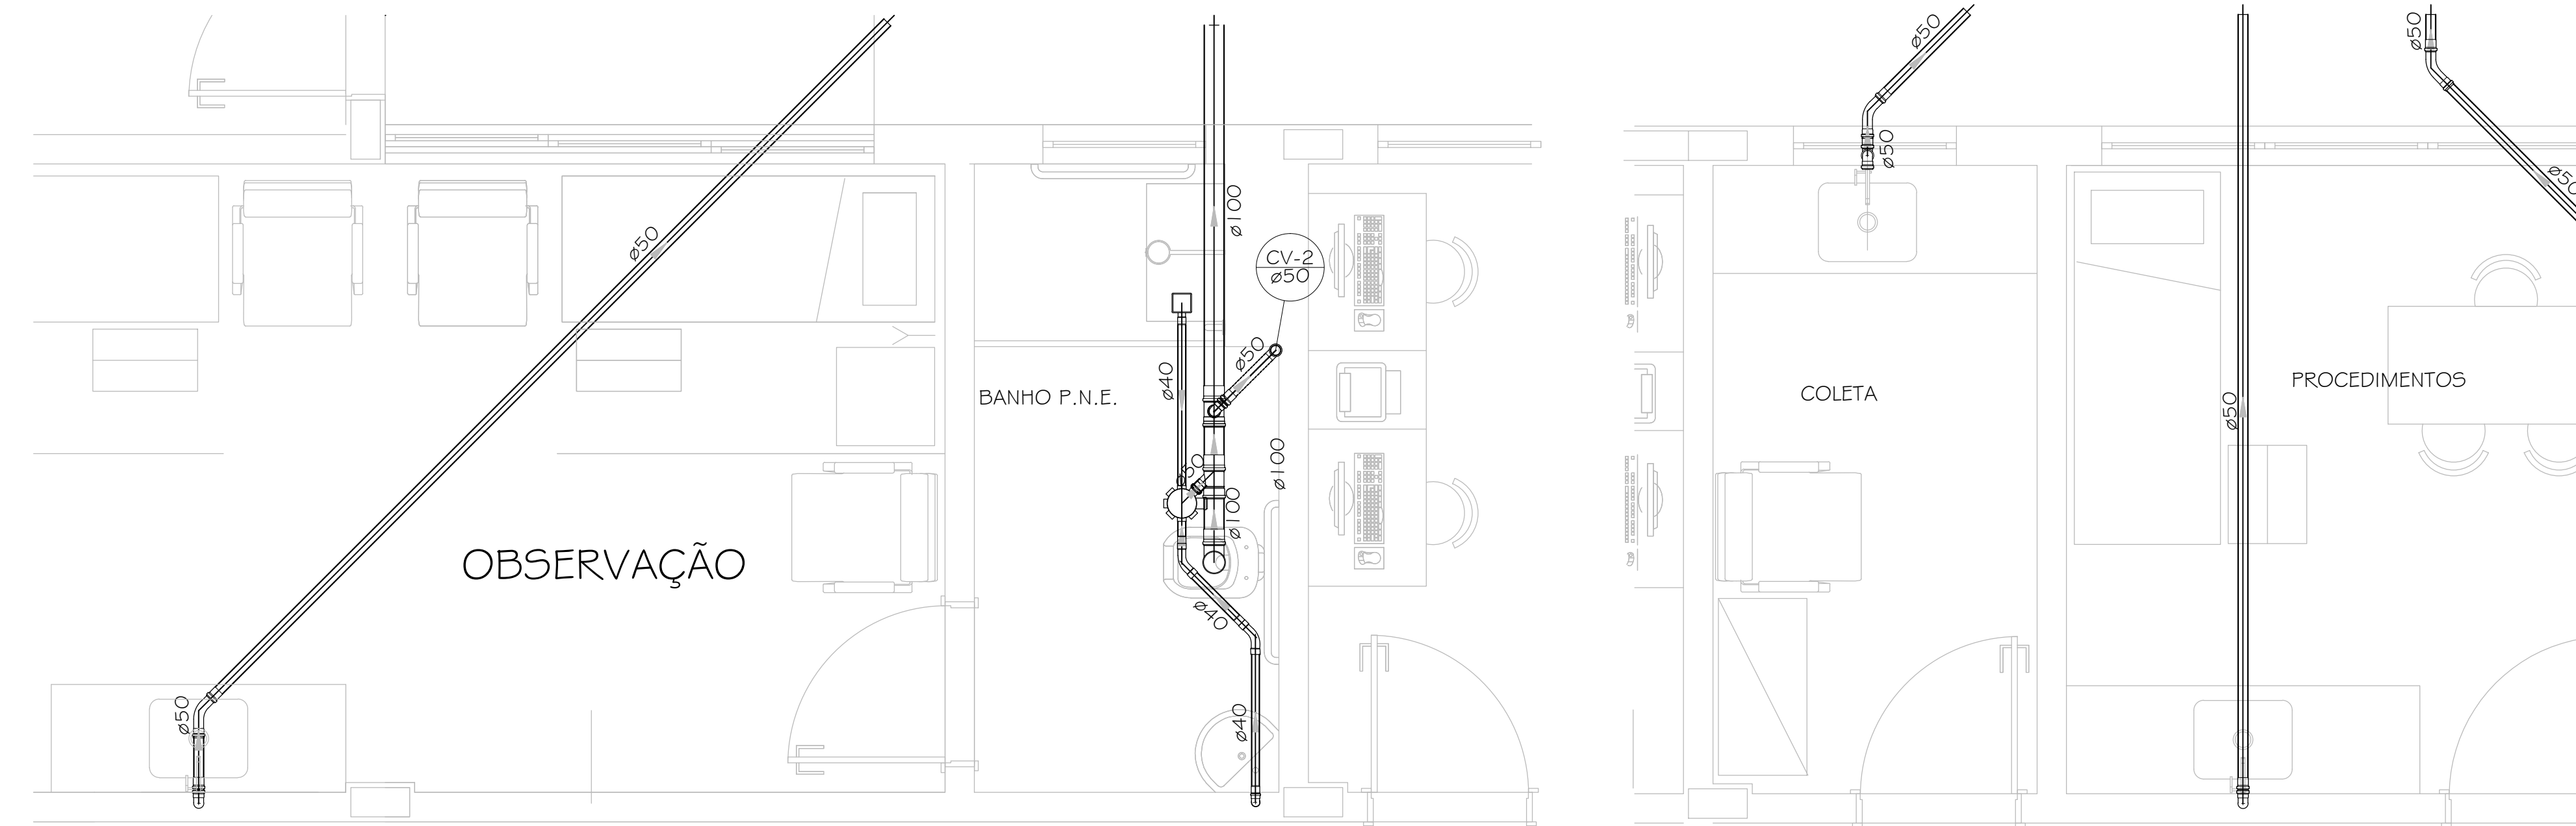


Detalhe S3
escala 1:25

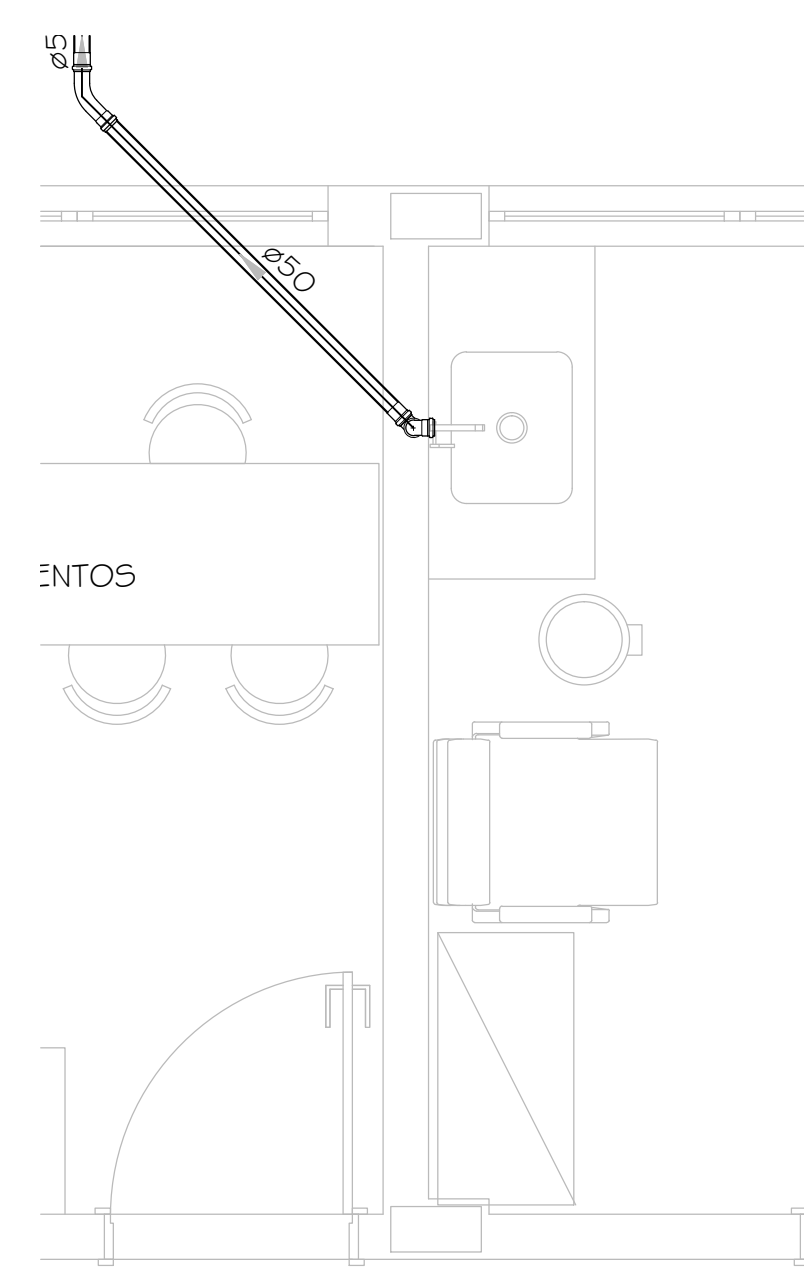


Detalhe S4
escala 1:25

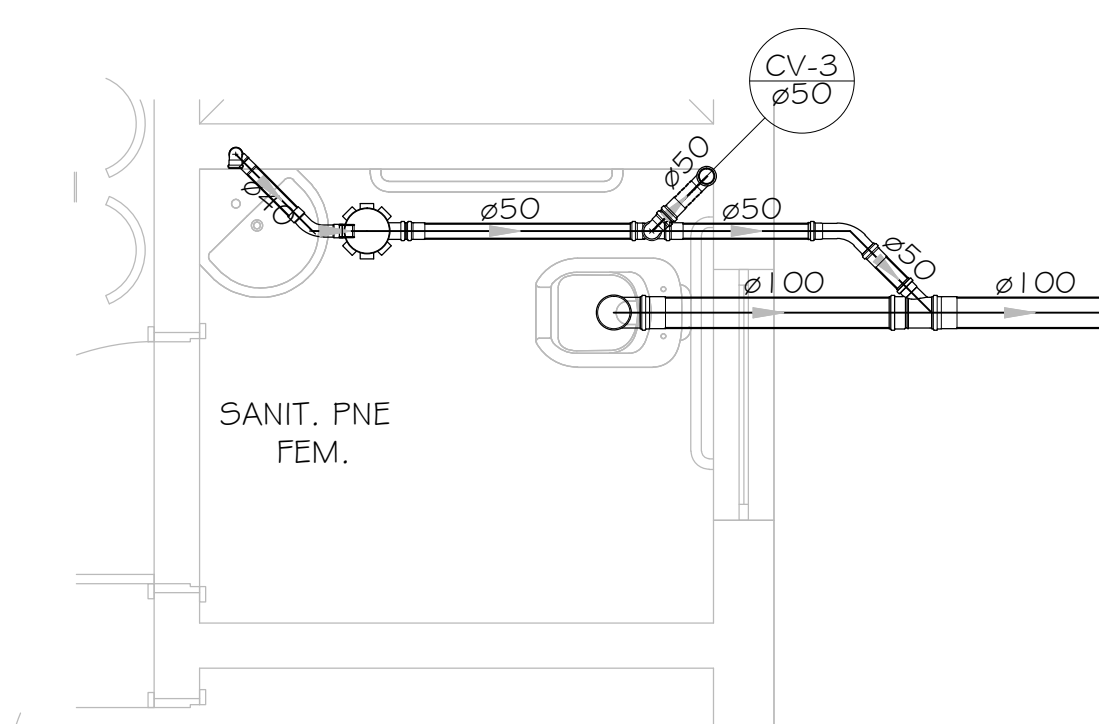


Detalhe S5
escala 1:25

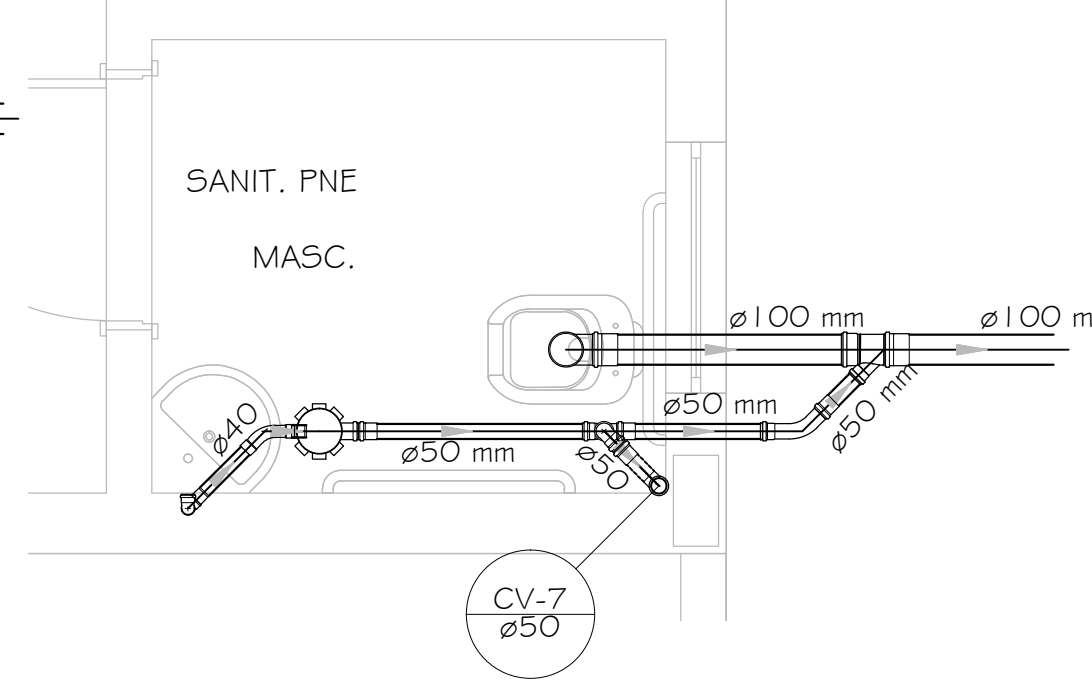


Detalhe S6
escala 1:25

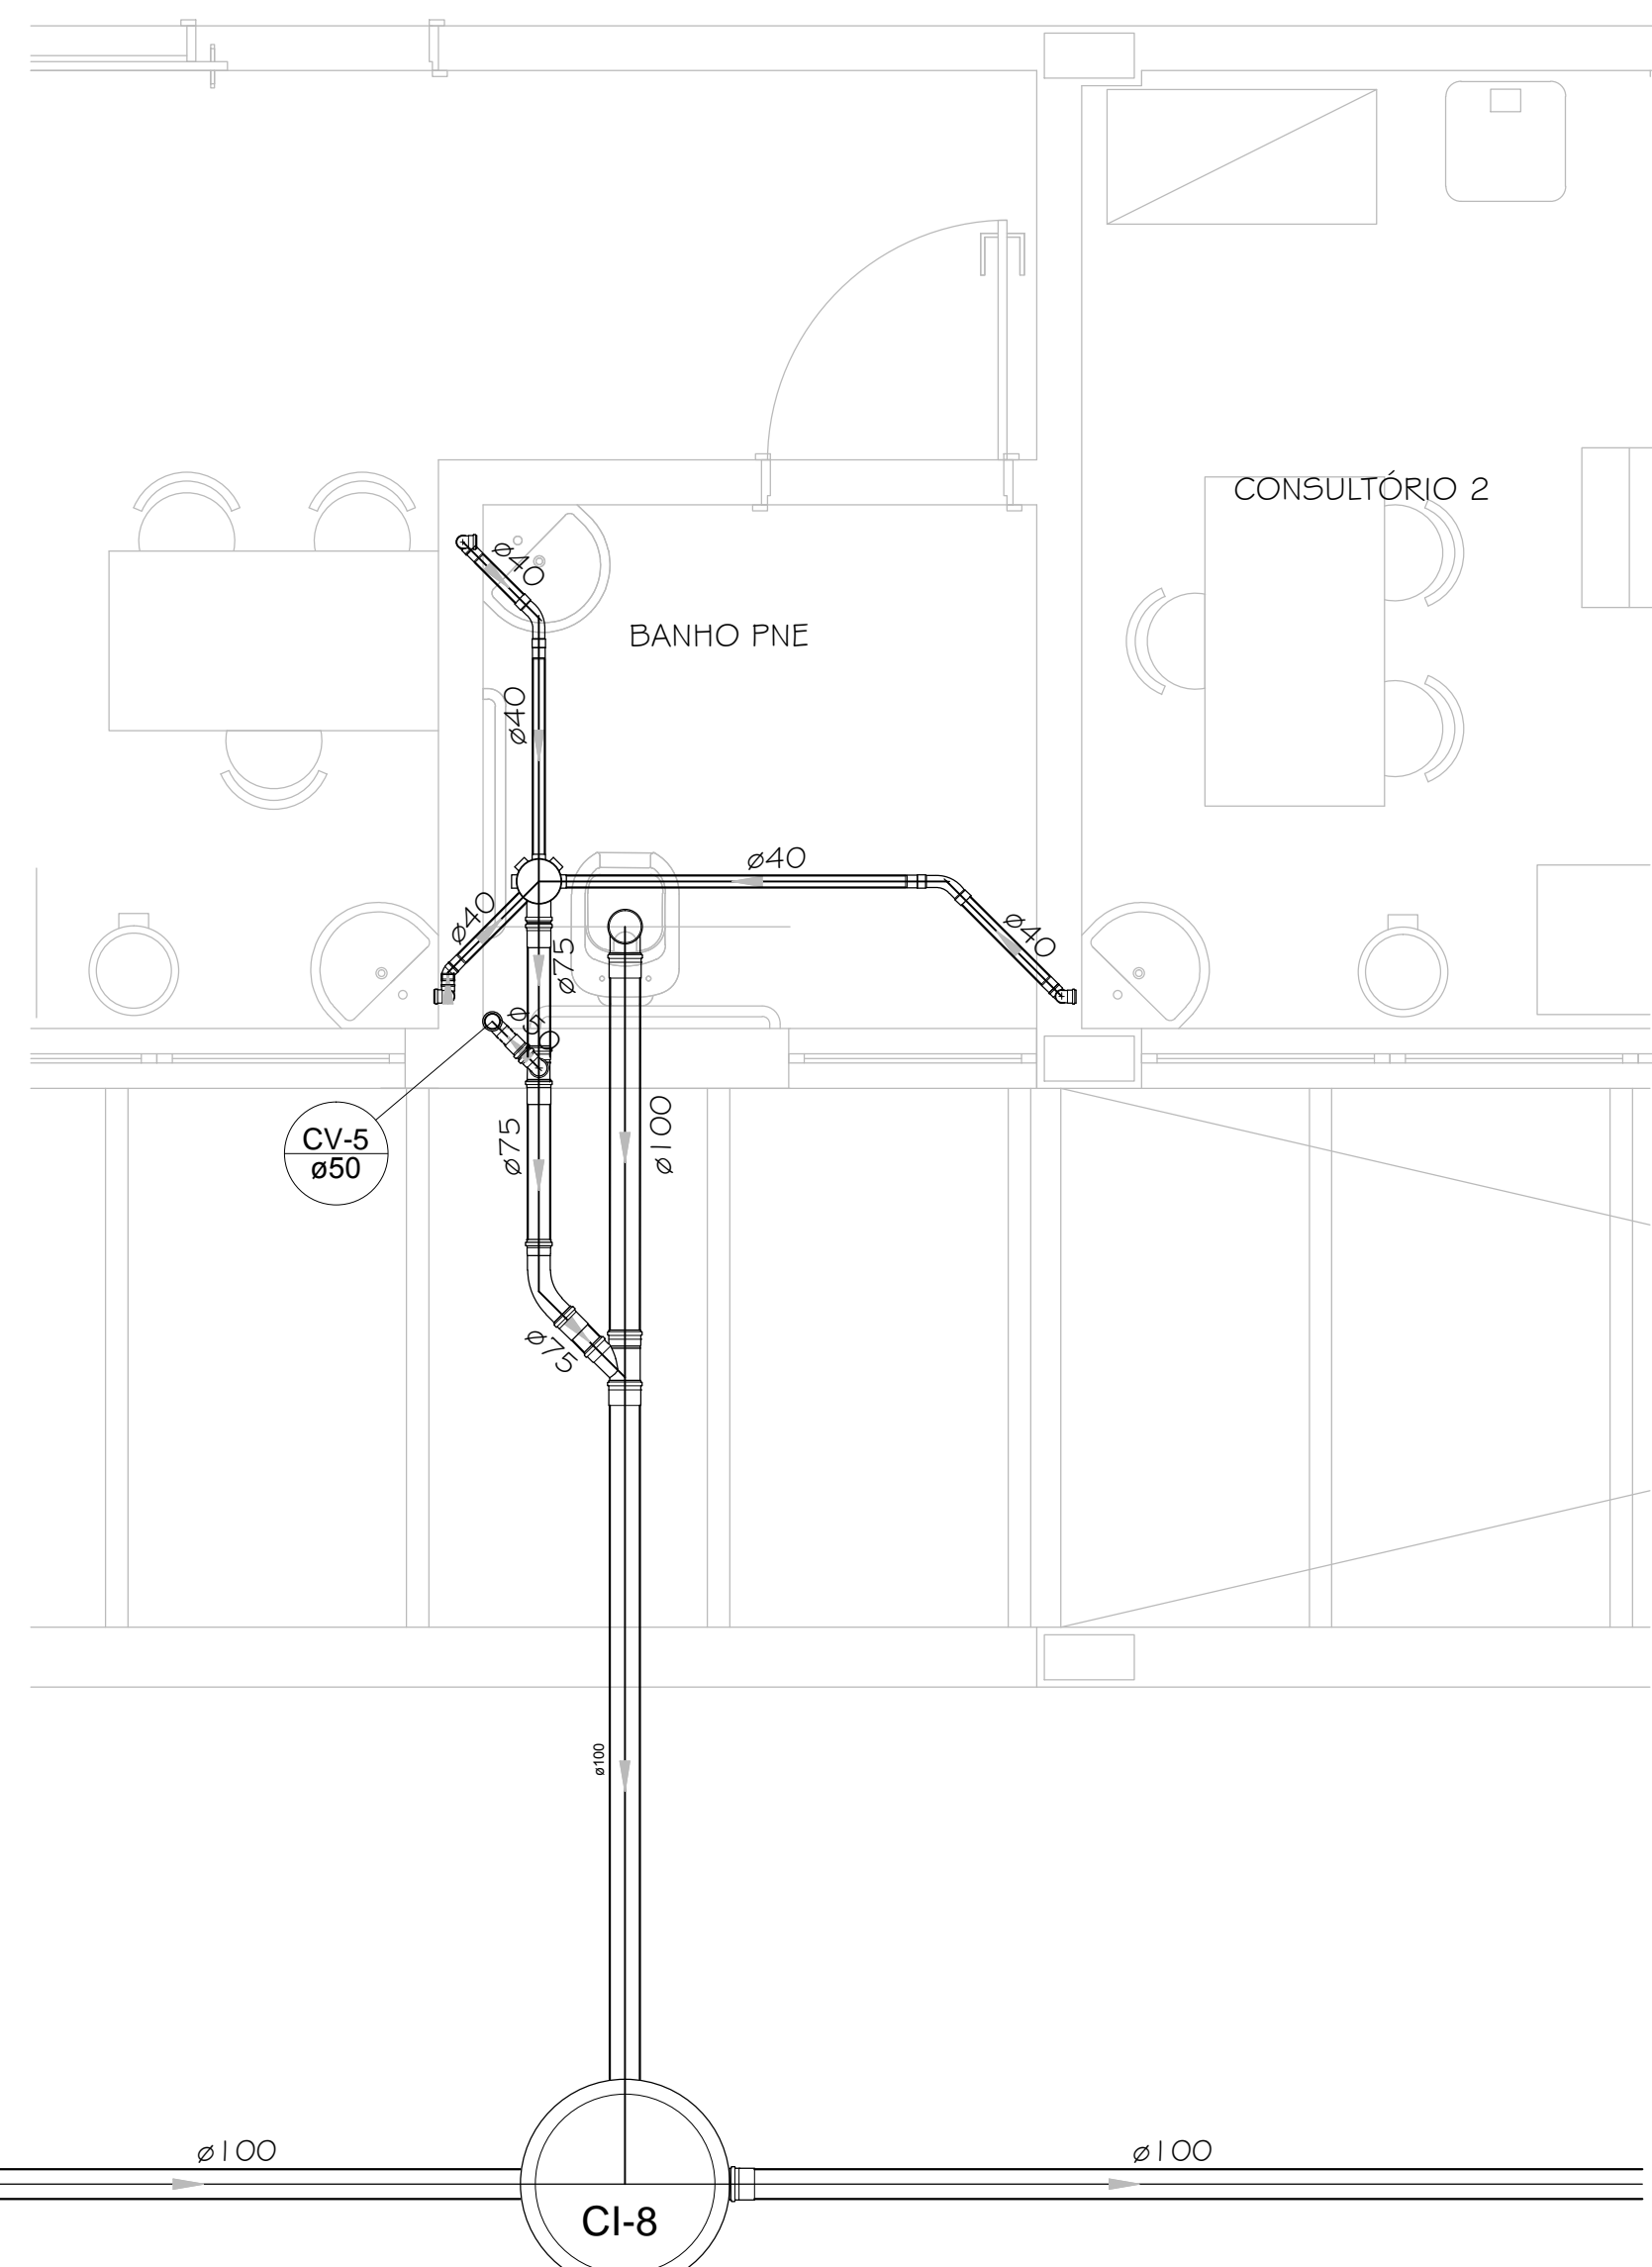


Detalhe S7
escala 1:25

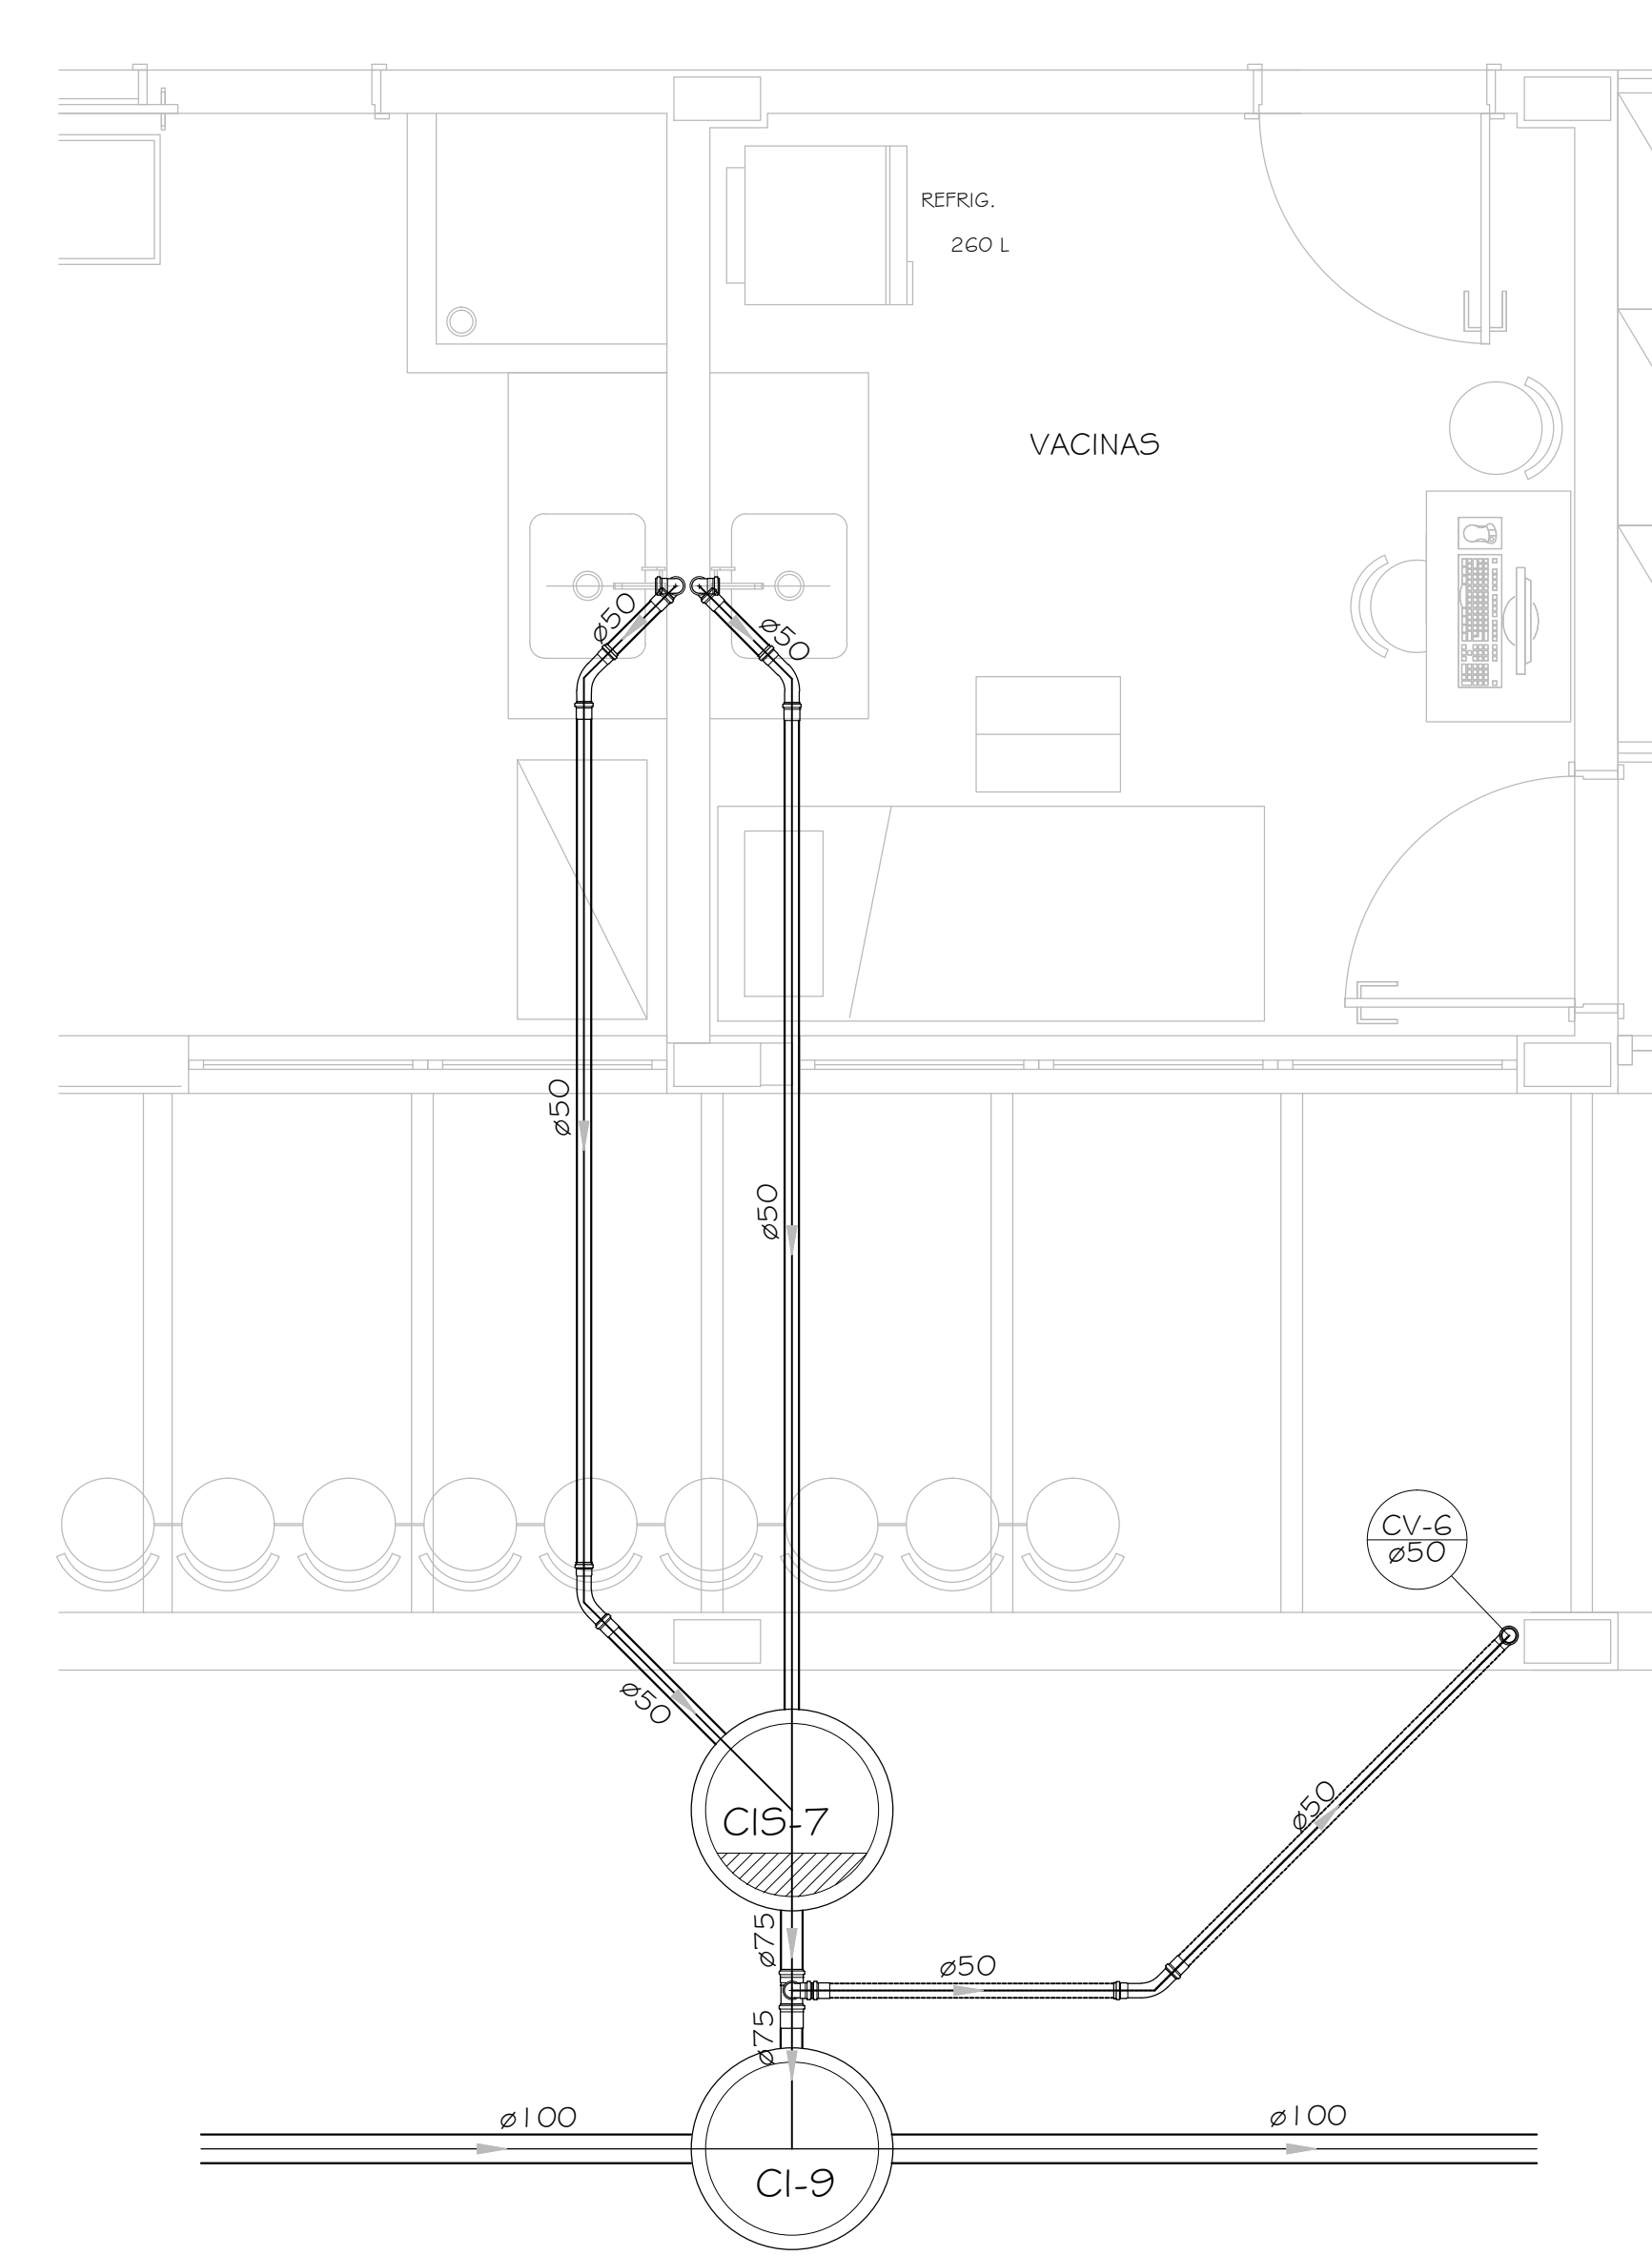

Detalhe S8
escala 1:25

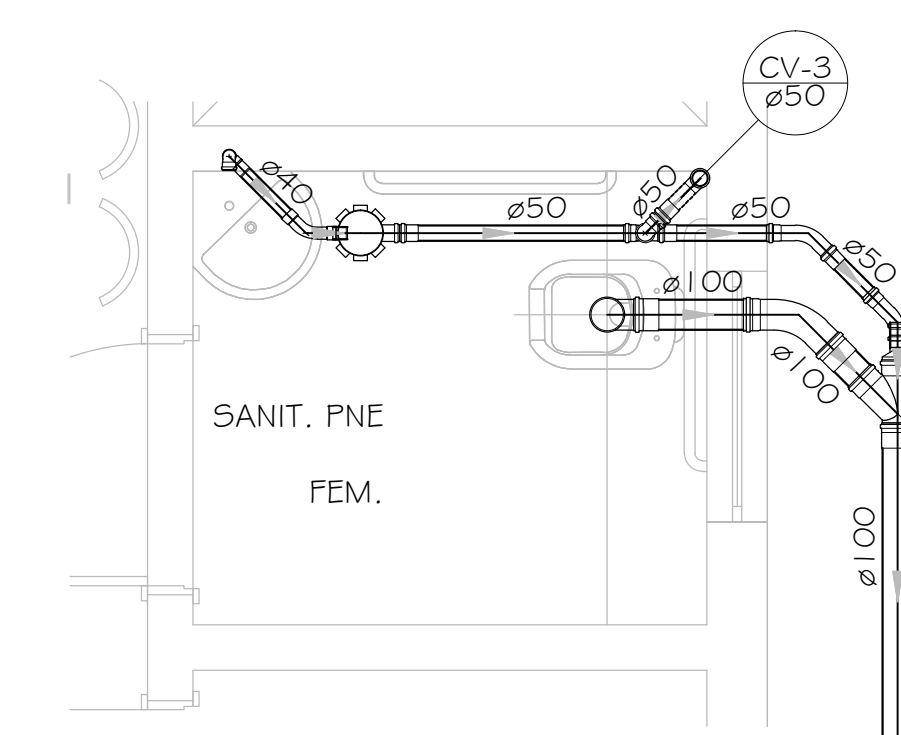

Detalhe S9
escala 1:25

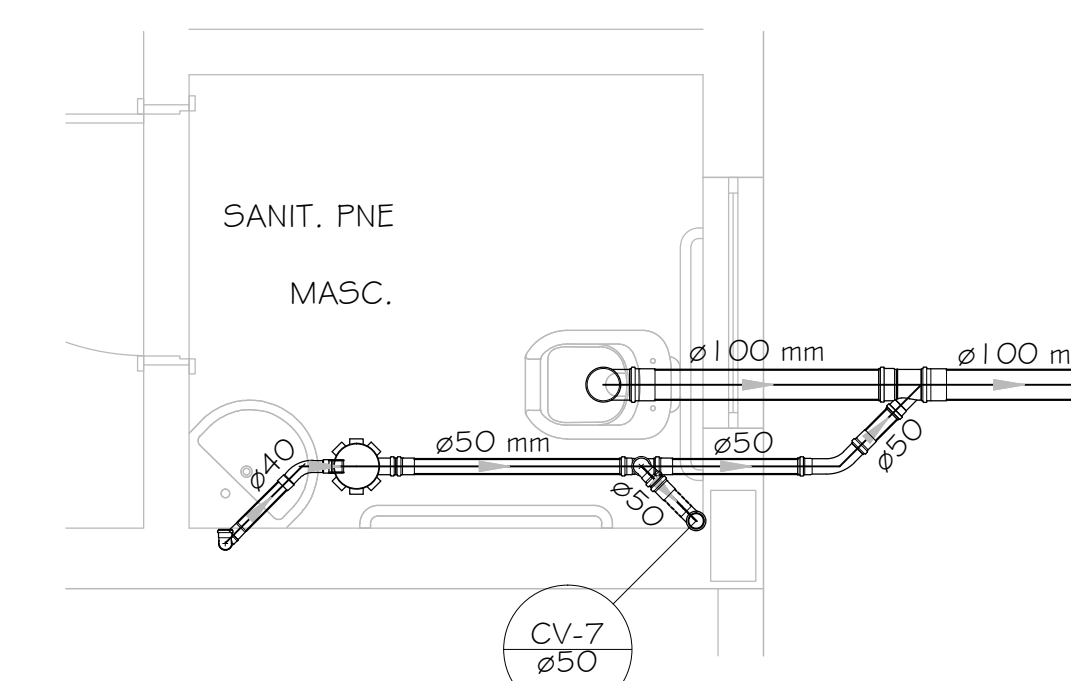

Detalhe S10
escala 1:25

CV-1
CV-2
CV-3
CV-4
CV-5
CV-6
CV-7

Coluna de Ventilação
Válvula de Retenção de Esgoto para evitar retorno de esgoto e águas pluviais, com anel de borracha para vedação da tampa e pontilhão de aço inoxidável. Fabricação TIGRE. NÃO COBRIR A TAMPA DA VÁLVULA.

RALD SIFONADO, diâmetro 150mm, com saída na bitola indicada em PVC marca TIGRE;
RALD SECO, diâmetro 100 mm, com saída de 40mm em PVC marca TIGRE;

CAIXA DE INSPEÇÃO, diâmetro 600 mm, com saída de 100mm em Concreto Armado com tampa de ferro fundido.

CAIXA DE GORDURA, fabricada de PEAD - Polietileno e Alta Densidade, diâmetro de 312 mm, entrada DN 50 e saída DN 100, com cesto de limpeza dimensionada para atender a uma cozinha residencial, conforme especificação da norma NBR-8160. Fabricação TIGRE.

CAIXA CLORADORA, fabricada em PEAD - Polietileno de Alta Densidade, diâmetro de 300 mm, entrada DN 100 e saída DN 100, tampa de inspeção de 100mm x 75mm, volume útil de 25 litros, cloração por queda d'água sobre pastilha de cloro sem imersão, conforme especificação da norma NBR-13.963/97.

ESGOTO PRIMÁRIO, em tubo de PVC, na bitola indicada marca TIGRE;
TUBULAÇÃO DE VENTILAÇÃO, em tubo de PVC na bitola indicada marca TIGRE.


DECLIVIDADES MÍNIMAS

1- Tubos diâmetro 100mm	1%
2- Tubos diâmetro 100mm	1%
3- Tubos diâmetro 75mm	2%
4- Tubos diâmetro 50mm	2%
5- Tubos diâmetro 40mm	2%

ALTURA DOS PONTOS

Lavatório	-0,52m
Pia	-0,48m
Tanque de Lavar Louças	-0,45m
Dreno de Ar Condicionado	-2,40m

LEGENDAS

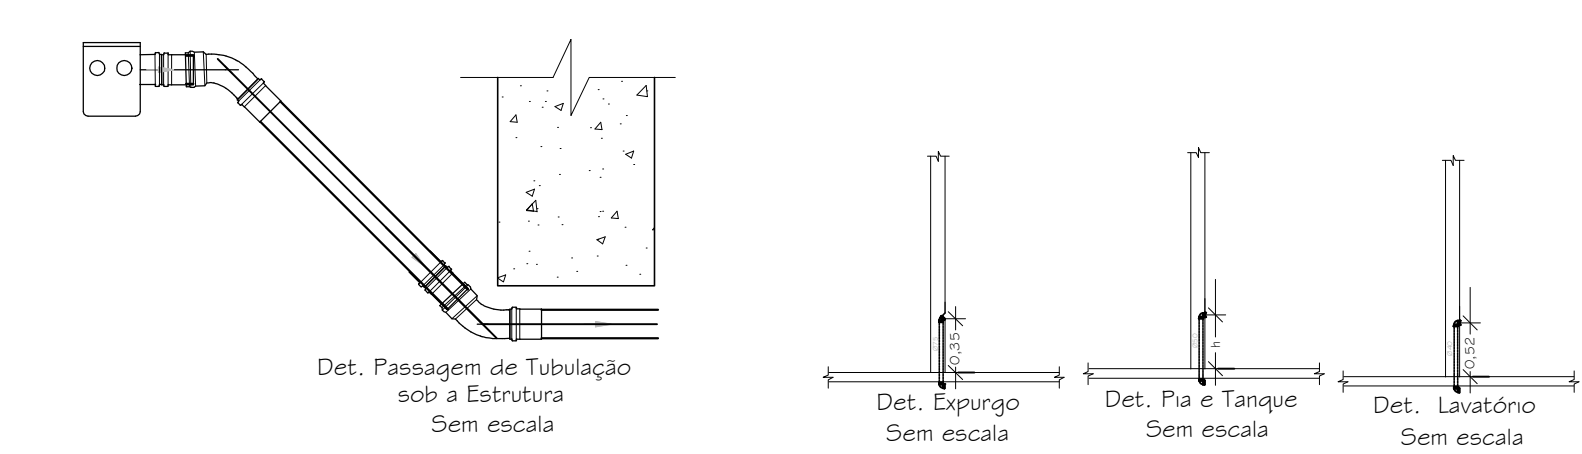

PMI - SEMOB			
APROVADO			
EM / /		EM / /	
OBRA: CONSTRUÇÃO DE UNIDADE BÁSICA DE SAÚDE DA FAMÍLIA CENTRO - SAMBAETIBA			
PROJETO	EMISSÃO FINAL	DATA	VETO
REV.	ESBOÇO		
msPROJETOS		Rua São José, 90 - Sala 1111 - Centro - Rio de Janeiro - RJ Brasil - Cep: 20019-901 - e-mail: monica@msprojetos.com.br www.msprojetos.com.br	
PROJETO DE UNIDADE BÁSICA DE SAÚDE TIPO I - SAMBAETIBA		Localização: RJ 116, KM 07 - CENTRO SAMBAETIBA ITABORÁ - RJ	
PROJETO DE INSTALAÇÕES SANITÁRIAS - DETALHES		Número	
WAGNER HELLMUTH		Contrato	
WAGNER HELLMUTH		Escala: INDICADA Data: NOVEMBRO 2014	

ESG.03