




Detalhe H10
escala 1:25

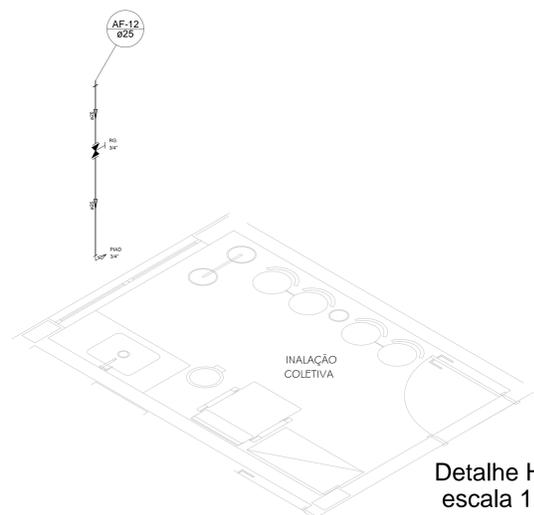

Detalhe H11
escala 1:25

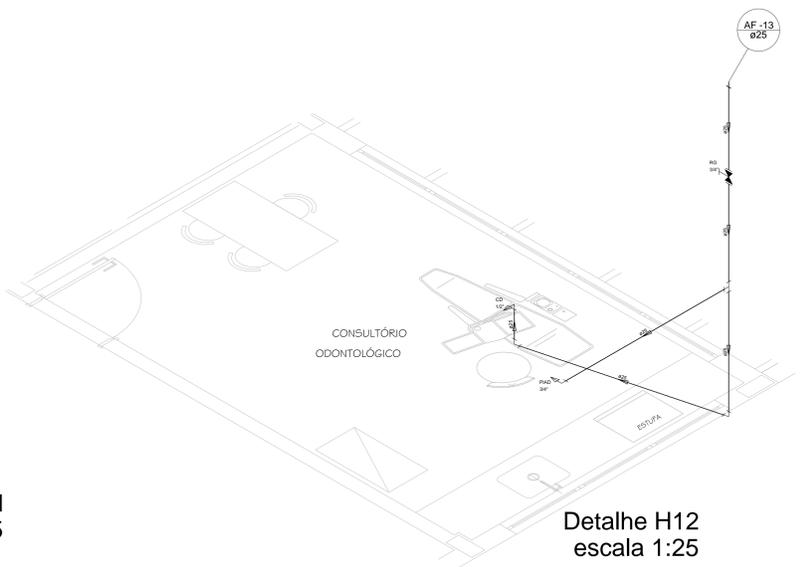

Detalhe H12
escala 1:25

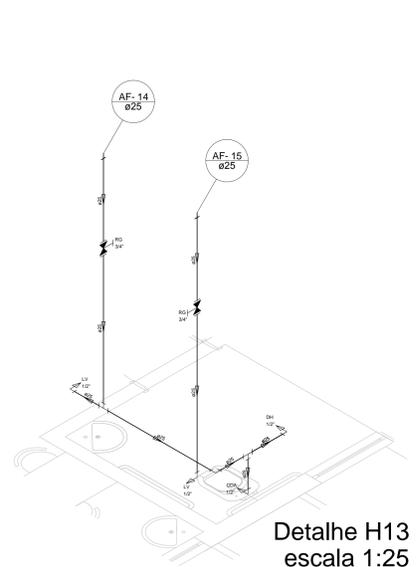

Detalhe H13
escala 1:25

OBSERVAÇÕES

- A tubulação de água fria será executada com tubos de PVC soldável, fabric. cont. NBR 5648 - Fab. TIGRE ou similar;
- As conexões são de PVC, sua junção com os tubos será feita através de solda com adesivo plástico, conforme as especificações do fabricante;
- As ligações com louças, metais, válvulas e registros serão feitas com conexões de PVC com rosca interna metálica;
- Os vasos sanitários terão as caixas de descarga acopladas, Marca Célite ou similar;
- Serão utilizadas caixas d'água com capacidade para 1.500 litros com tampa rosca e flanges pré instalados. Marca Acqualimp ou similar;
- As caixas d'água serão instaladas sobre patamar a 1,00 m da laje de cobertura;
- As caixas d'água serão interligadas com tubulação de PVC rígido soldável, que também terá a função de barrilete;
- Este projeto foi elaborado em conformidade com a norma ABNT - NBR 05626 - 1998 - Instalação Predial de Água Fria.

LEGENDA

- Coluna de Água Fria Potável
- Coluna de Alimentação de água da Concessionária
- Registro Bruto de Gaveta
- Registro de Pressão com CPVC - RP
- Registro de Pressão com PVC soldável - RP
- Registro de gaveta c/canopla cromada c/ CPVC - RG
- Registro de gaveta c/canopla cromada c/PVC soldável - RG
- Válvula de Descarga com PVC soldável - VD
- Tubulação de Água Fria
- Tubulação de Água Fria pelo Piso

ALTURA DOS PONTOS

- LV - 0,55 m
- PIA - 0,60 m
- CDA - 0,20m a 0,15m do eixo do vaso - Lado Direto
- CH - 2,15 m - Registro a 1,20 m
- DH - 0,55m a 30cm do eixo do vaso
- EXP - 0,35 m
- FR - 1,40 m
- TL - 0,60 m
- PIAD - 0,60 m
- TLR - 1,00 m
- VE - 1,20 m
- RG - 2,40 m (Uso Geral)
- RP - 1,20 m (Uso nos Chuveiros Internos)

Legenda das indicações	
CH	Chuveiro Duchta
DH	Ducha Higiénica
FR	Filtro refrigerado
LV	Lavatório
CD	Cadeira de Dentista
EXP	Expurgo
PIA	Pia de cozinha
RP	Registro de Pressão com canopla cromada
RG	Registro de gaveta com canopla cromada
TDML	Tanque do DML
TL	Torneira de Lavagem
CDA	Vaso sanitário com caixa acoplada
PIAD	Pia de Despejo
VD	Válvula de Descarga do Expurgo

PMI - SEMOB	
APROVADO	
EM / /	EM / /
CONSTRUÇÃO DE UNIDADE BÁSICA DE SAÚDE DA FAMÍLIA CENTRO - SAMBAETIBA	
PROJETO DE UNIDADE BÁSICA DE SAÚDE TIPO I - SAMBAETIBA	
INSTALAÇÃO HIDRÁULICA - DETALHES	
HID.04	

ms PROJÉTOS - Rua São José, 90 - Sala 1111 - Centro - Rio de Janeiro - RJ
 Brasil - Cep: 20010-901 - e-mail: monicamsprojetos@ig.com.br
 www.msprojetos.com.br

Projeto: PROJETO DE UNIDADE BÁSICA DE SAÚDE TIPO I - SAMBAETIBA
 Localização: RJ 116, KM 07 - CENTRO SAMBAETIBA ITABORAÍ - RJ

Projeto: WAGNER HELLMUTH
 Desenho: WAGNER HELLMUTH

Contrato: _____
 Escala: INDICADA
 Data: NOVEMBRO/2014

ITABORAÍ/SAMB/04_SAMB/07/04_P1_01/LAV_P02.DWG