PRODUCED BY AN AUTODESK EDUCATIONAL PRODUCT

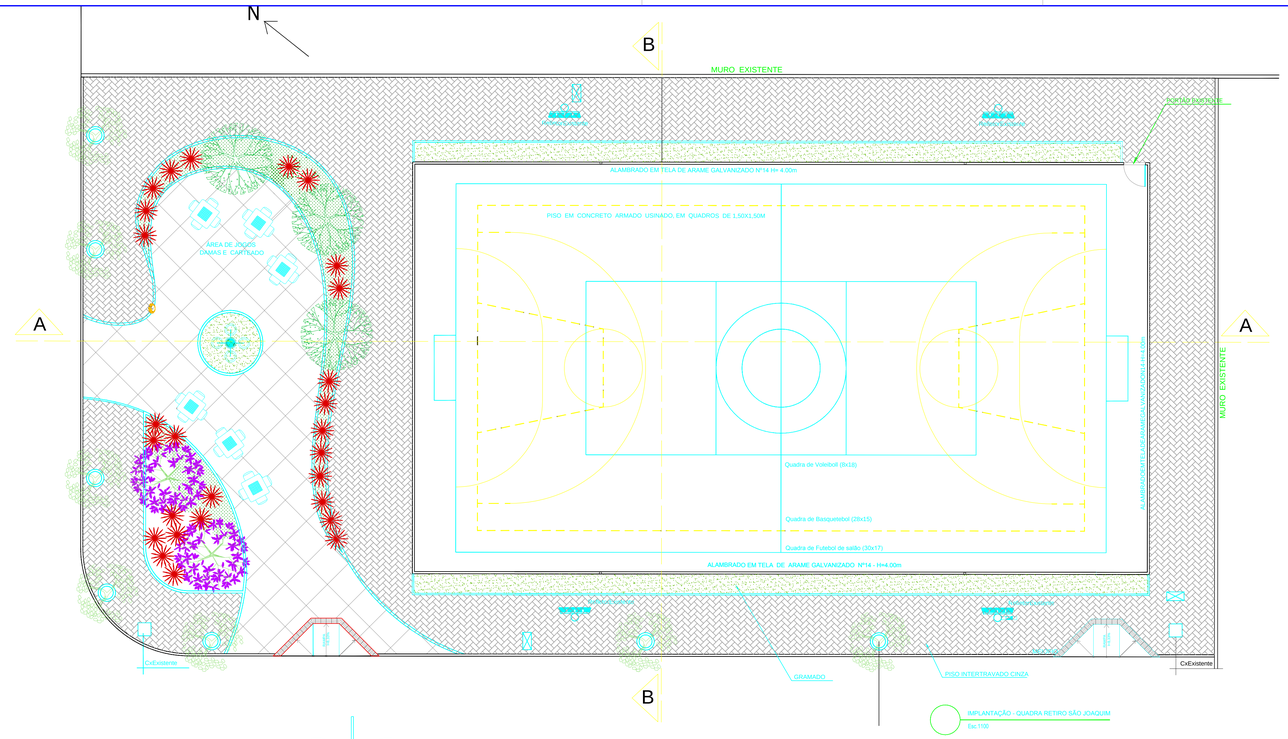

IMPLANTAÇÃO - QUADRA RETIRO SÃO JOAQUIM
Esc.1/100

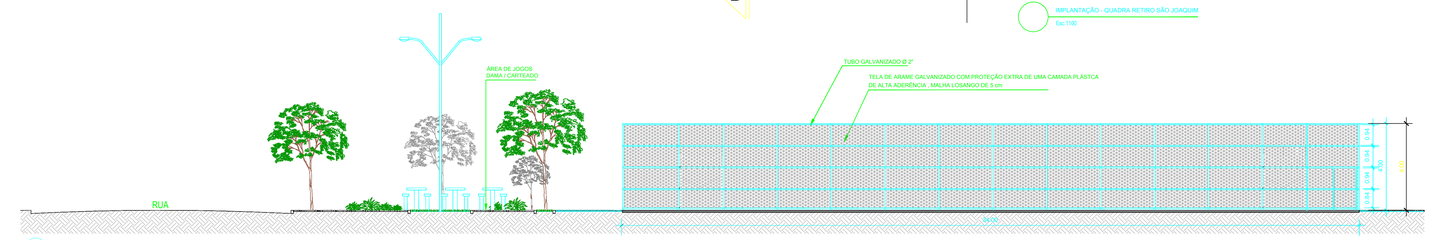

CORTE A-A'
Esc.1 /100

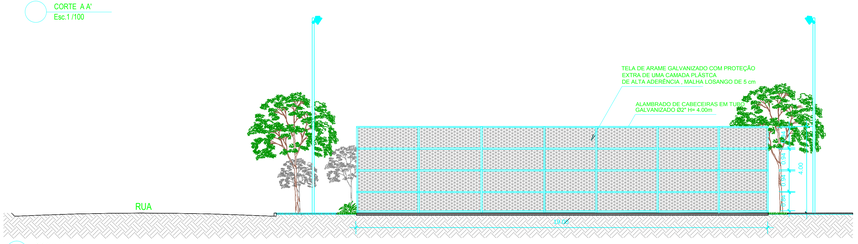

CORTE B-B'
Esc.1/100

DETALHE PISO EM CONCRETO
Esc.1/20

DETALHE PISO EM CONCRETO / GRAMADO
Esc.1/20

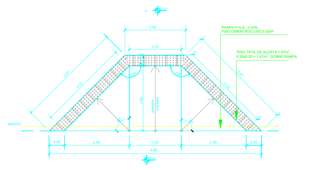
1,40
1,20
RAMPA 8,0 % - 0,10%
PISO CIMENTADO COM 0,10m²
PISO TÁTIL DE ALERTA 1,47m²
0,20x0,20 = 1,47m² - SOBRE RAMPA
1,50
1,50
1,50