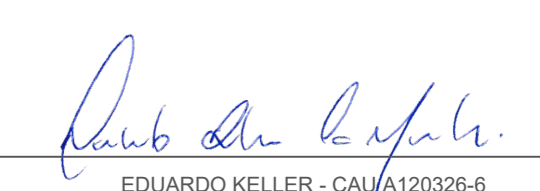
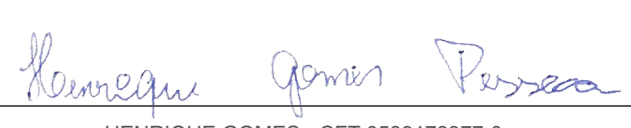


LEGENDA


	Alinhamento de construção
	Muro
	Mão-freio
	Margem de Rua
	Cerca
	Calçada
	Curvas menores a cada 2,50m
	Curvas maiores a cada 5,00m
	Poste
	Árvore
	Sidewalk / Garagem

NOTAS GERAIS


 EDUARDO KELLER - CAIA 120326-6
 Coordenador


 HENRIQUE GOMES - CFT 059178377-0
 Responsável Técnico

01	30/11/2021		
02	08/11/2021	EMISSÃO INICIAL	
REV.	DATA	DESCRIÇÃO	APROVAÇÃO
			
<p>  </p>			
<p> Equipe de projeto: LEVANTAMENTO TOPOGRÁFICO - FOLHA 3 Assessor: SARRIO JARDIM PLANALTO - ITABORAÍ </p>			
<p> Descrição: LEVANTAMENTO TOPOGRÁFICO Nome do cliente: 0507-AB-FLT-PE-001-R1 </p>		<p> Autor do projeto: HENRIQUE GOMES Responsável Técnico: HENRIQUE GOMES Coordenador: EDUARDO KELLER </p>	
		<p> 04/05 <small>0507-AB-FLT-PE-001-004</small> </p>	
		<p> <small>1/500</small> </p>	

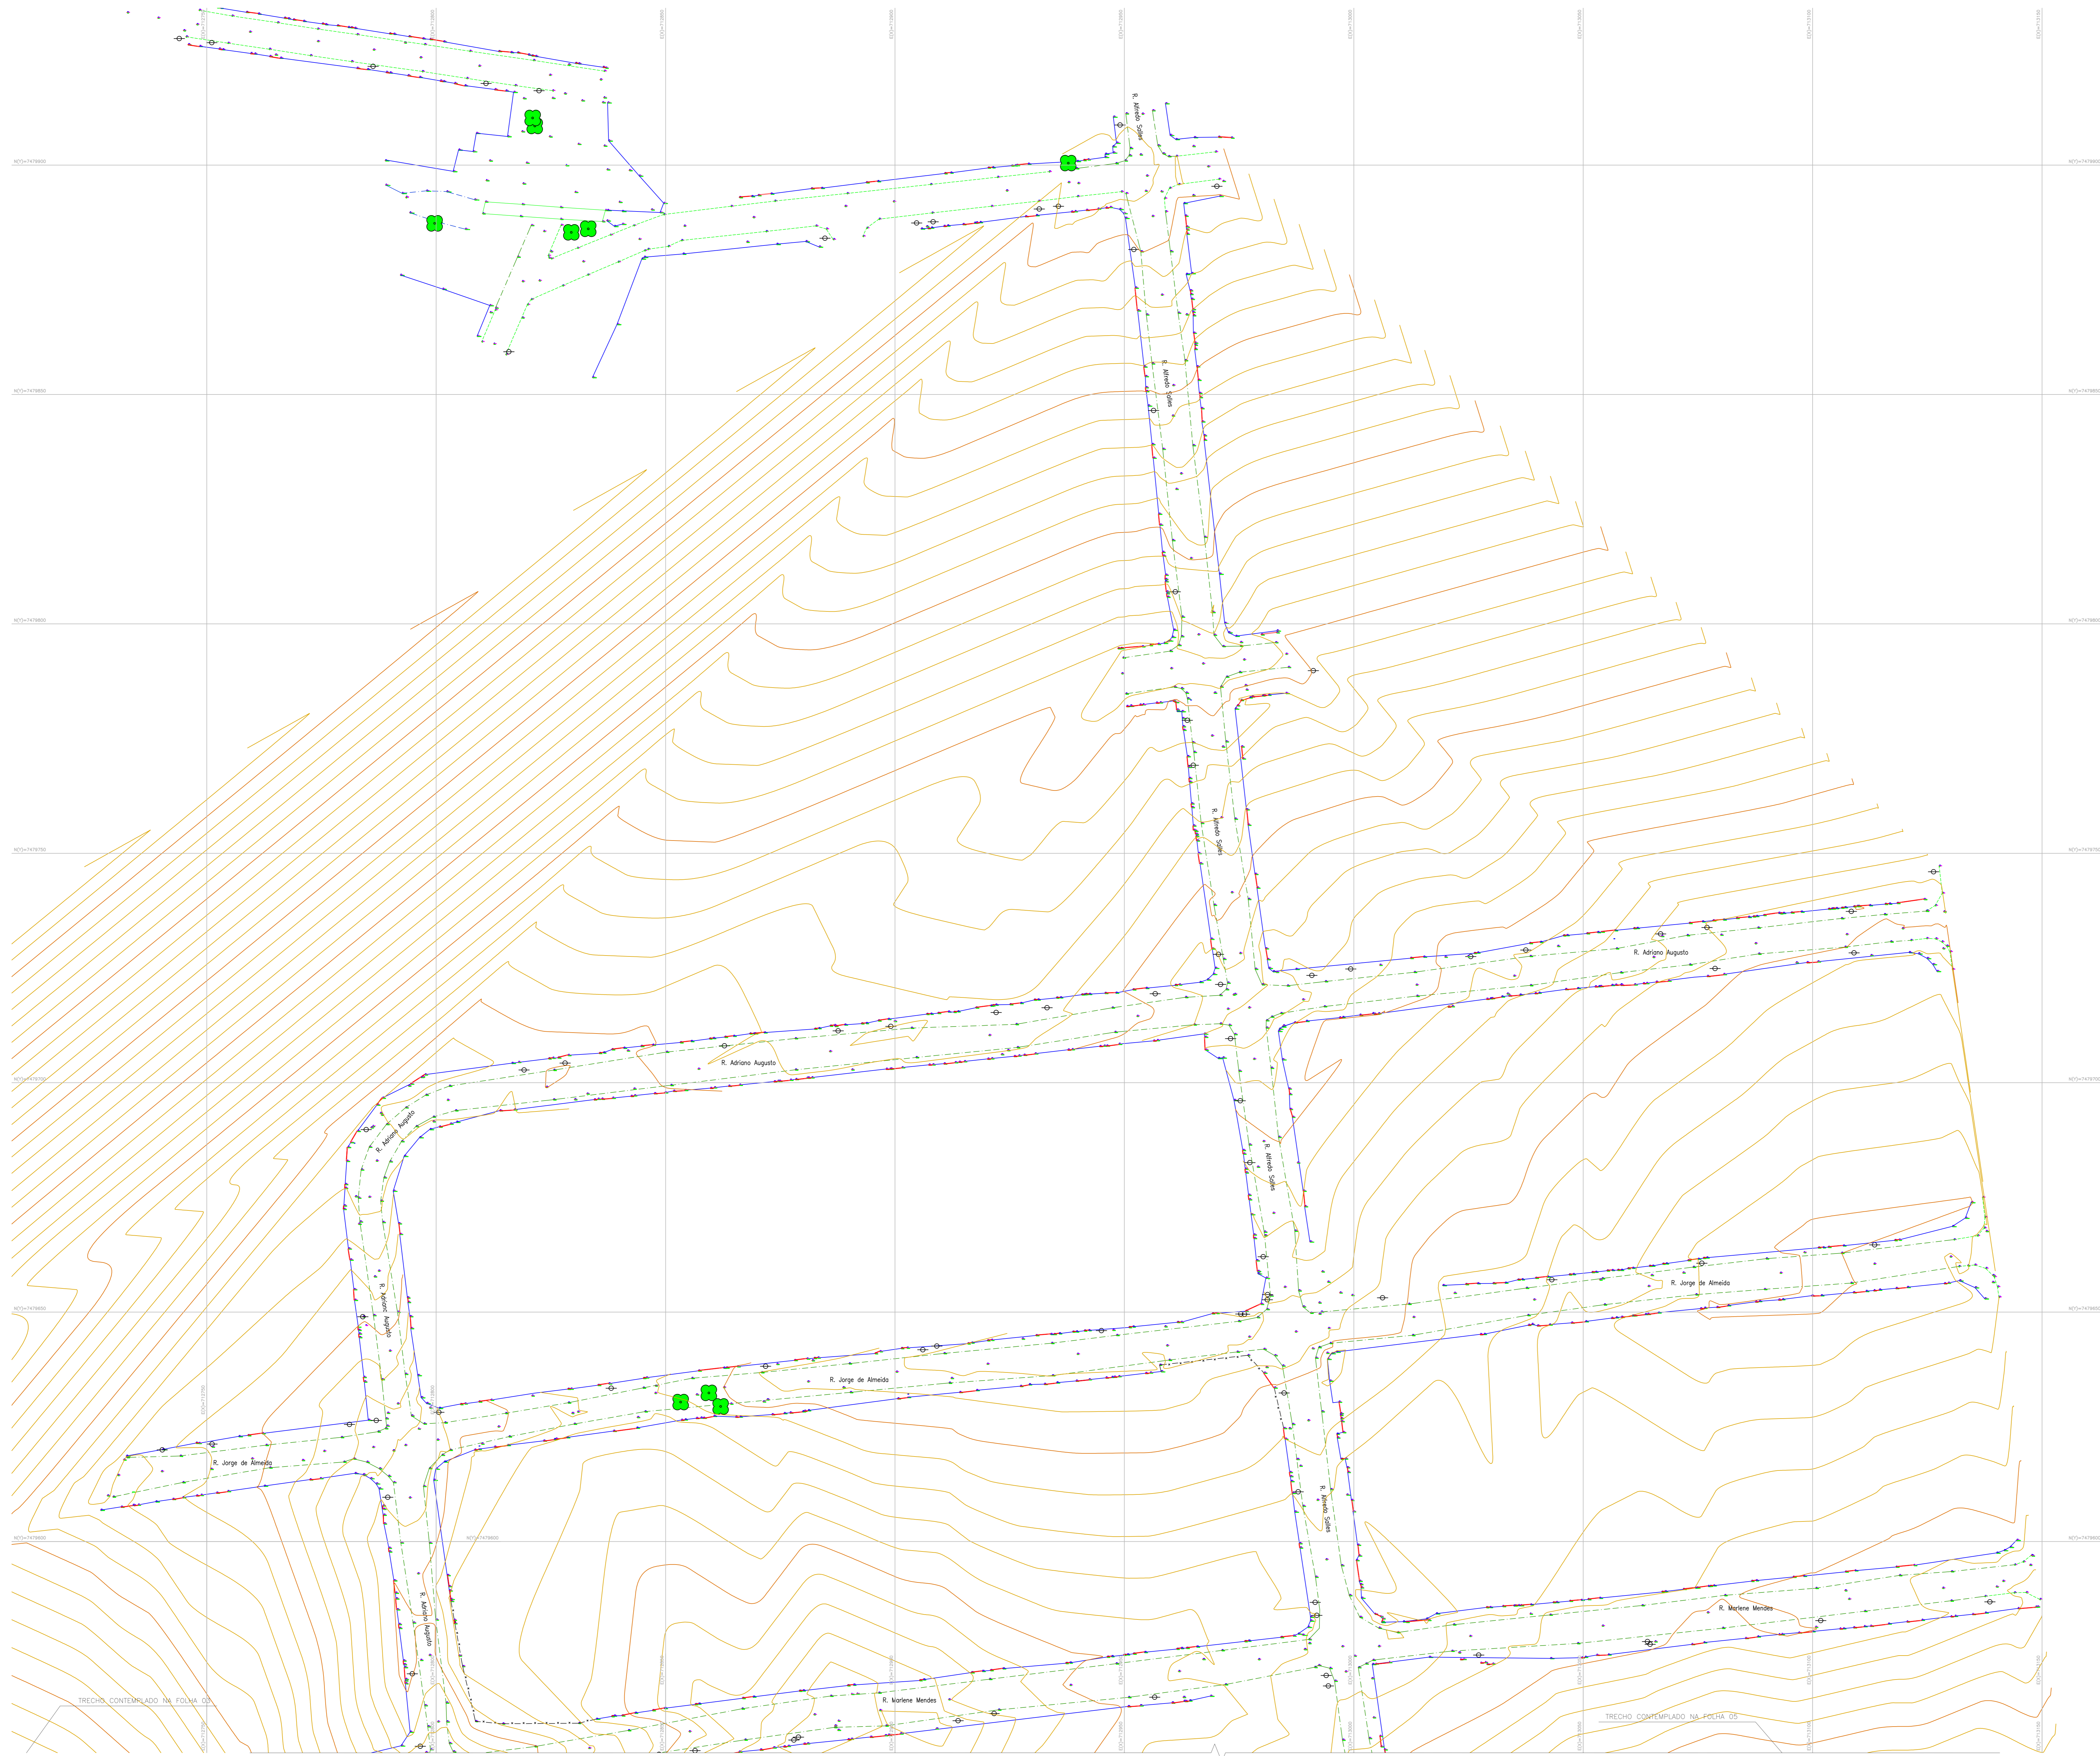

TRECHO COMPLETADO NA FOLHA 02

TRECHO COMPLETADO NA FOLHA 03