


LEGENDA

	Alinhamento de construção
	Muro
	Mão-freio
	Margem de Rua
	Cerca
	Calçada
	Curvas mentais a cada 2,50m
	Curvas auxiliares a cada 5,00m
	Poste
	Árvores
	Sidewalk / Garagem

NOTAS GERAIS

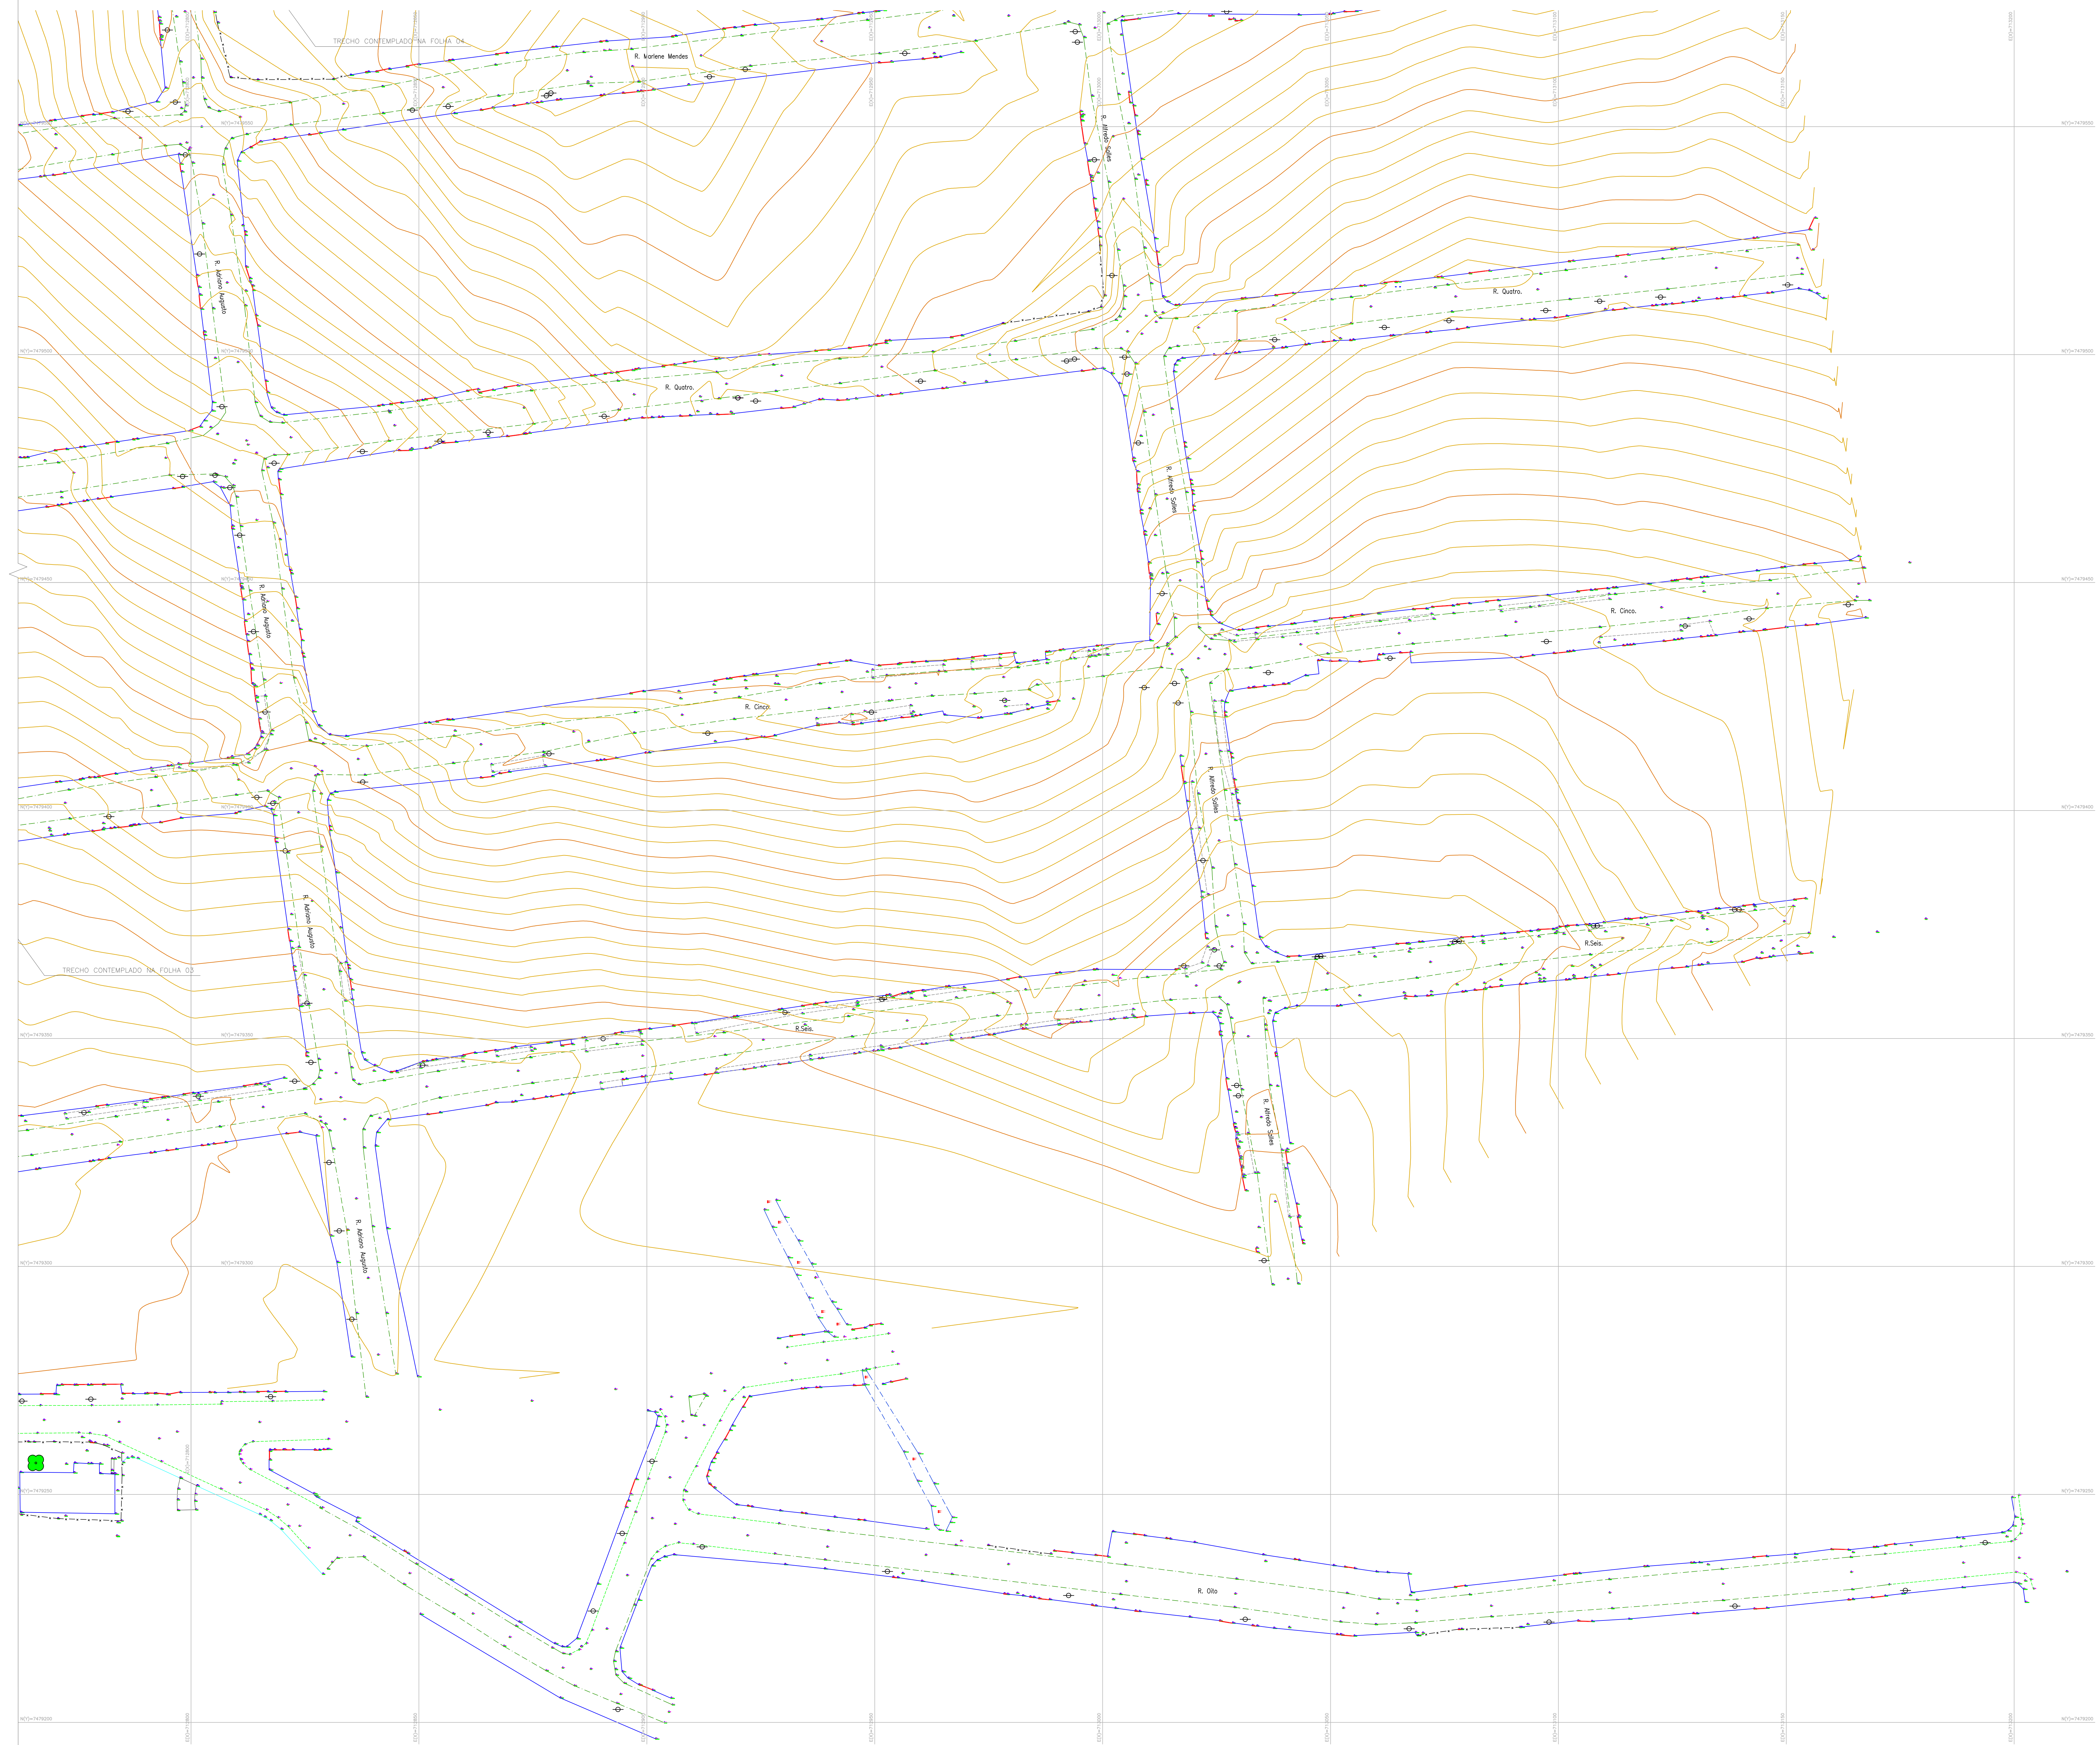

Eduardo Keller
 EDUARDO KELLER - CAIA 120226-6
 Coordenador

Henrique Gomes
 HENRIQUE GOMES - CFT 0589178377-0
 Responsável Técnico

01	30/11/2021		
02	08/11/2021	EMISSÃO INICIAL	
REV.	DATA	DESCRIÇÃO	APROVAÇÃO

CONTECK | PREFEITURA MUNICIPAL DE ITABORAÍ/RJ | **ITABORAÍ**

Equipe de projeto EXECUTIVO	Assessoria BARRIO JARDIM PLANALTO - ITABORAÍ	Título LEVANTAMENTO TOPOGRÁFICO - FOLHA 4	05/05
Desenhista LEVANTAMENTO TOPOGRÁFICO	Responsável Técnico HENRIQUE GOMES	Autor do projeto HENRIQUE GOMES	90370841E-PE-01-2021
Número do projeto 0027-AB-FLT-PE-001-R1	Coordenador HENRIQUE GOMES	Coordenador EDUARDO KELLER	Escala 1:500