


COTA (m)

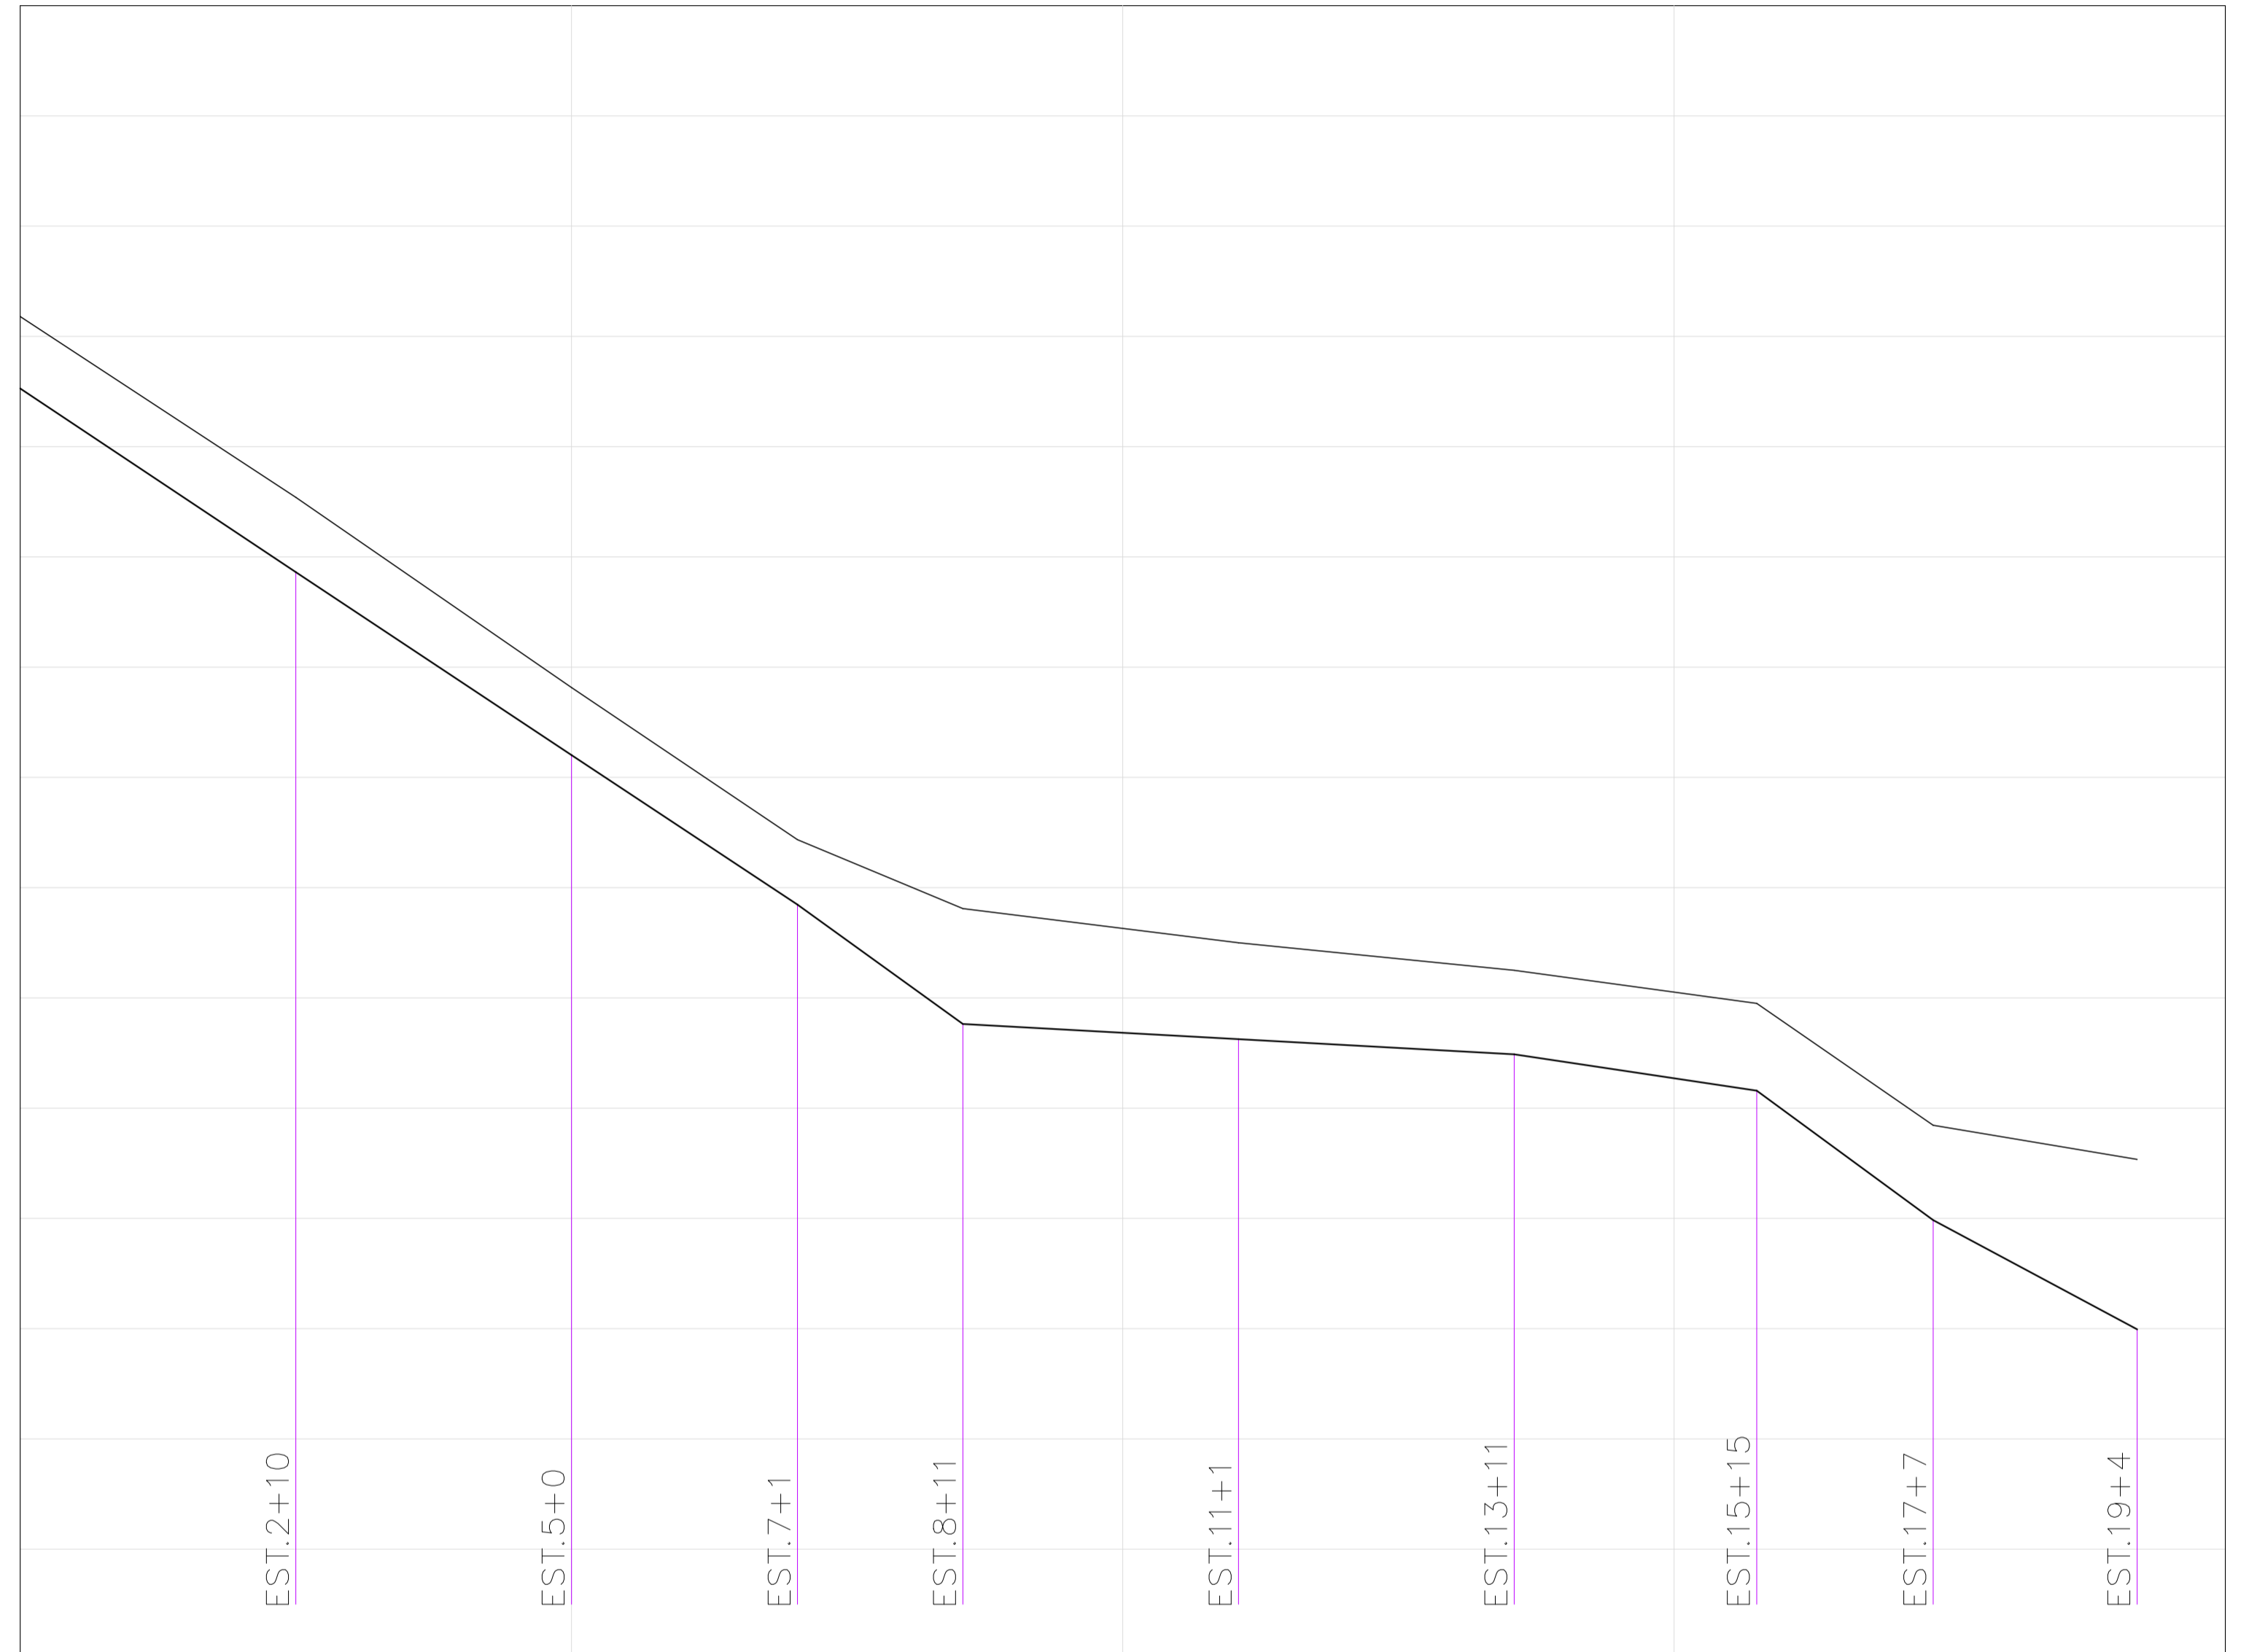

ESTACA	0	5	10	15	20
COTA DO TERRENO (m)	24.36	21.08	17.63	14.87	13.62
DISTÂNCIA PARCIAL (m)	50	50	41	30	50
COTA DA GERATRIZ INFERIOR (m)	23.055	19.724	16.405	13.692	11.527
DECLIVIDADE (m/m)	-0.06662	-0.06638	-0.06617	-0.07217	-0.0055

PV64-PV55
 ESCALA VERTICAL: 1:100
 ESCALA HORIZONTAL: 1:1000

Eduardo Keller
 EDUARDO KELLER - CAU/A120326-6
 Coordenador

Mário Machado
 MÁRIO MACHADO - CREA 2003101466
 Responsável Técnico

00	08/11/2021	EMISSÃO INICIAL	
REV.	DATA	DESCRIÇÃO	APROVAÇÃO
		PREFEITURA MUNICIPAL DE ITABORAÍ	
		Área/Projeto: PROJETO EXECUTIVO DE DRENAGEM EM BARRIO JARDIM PLANALTO - MANILHA, ITABORAÍ	
Classe do projeto: EXECUTIVO		Título: REDE DE DRENAGEM - PERFIL 10	10/18
Disciplina: DRENAGEM	Desenhista: RAMON	Autor do projeto: THAIS	0027-DE-RDR-PE-003_010
Nome do modelo: 0027-MD-RDR-PE-003_R0	Responsável Técnico: MÁRIO MACHADO	Coordenação: EDUARDO KELLER	Escala: INDICADA