


COTA (m)

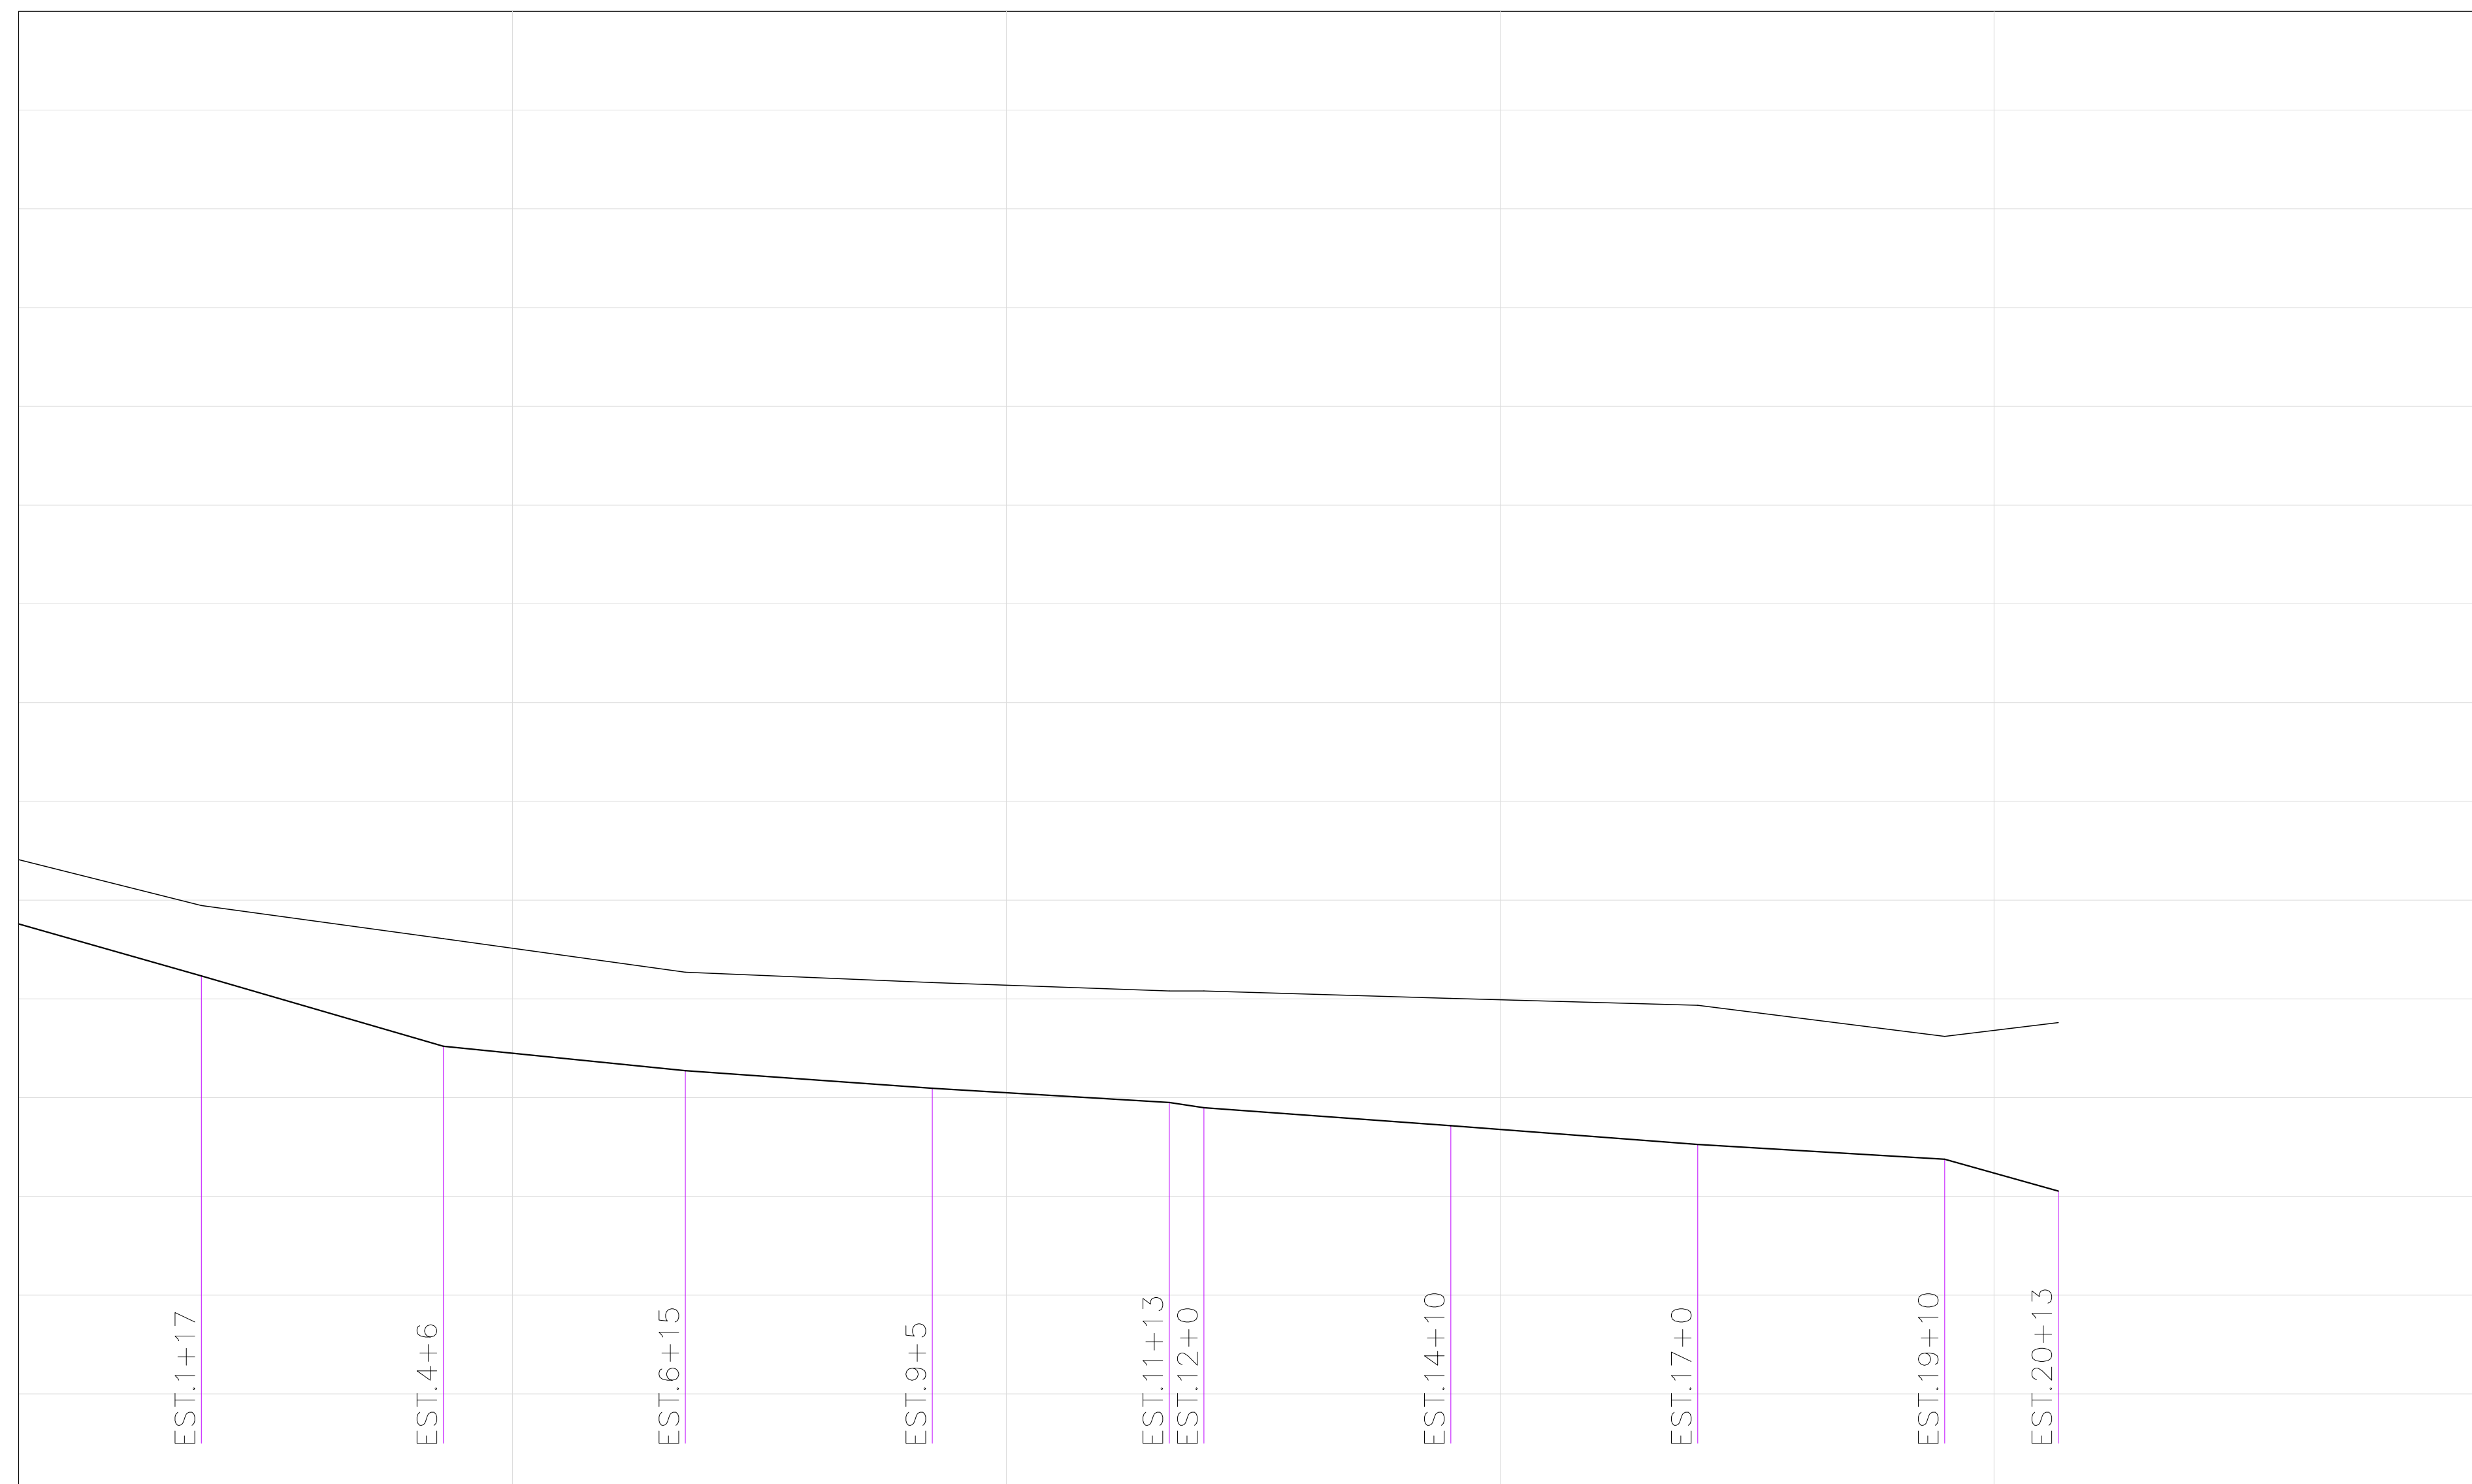

ESTACA	0	5	10	15	20	25					
COTA DO TERRENO (m)	12.82	11.89	11.22	10.54	10.33	10.16	10.16	10.01	9.87	9.24	9.52
DISTÂNCIA PARCIAL (m)		37	49	49	50	48	7	50	50	50	23
COTA DA GERATRIZ INFERIOR (m)	11.518	10.465	9.040	8.546	8.190	7.902	7.796	7.432	7.052	6.752	
DECLIVIDADE (m/m)		-0.02846	-0.02908	-0.01008	-0.00712	-0.006	-0.01514	-0.00728	-0.0076	-0.006	-0.028

PV73-PV54
 ESCALA VERTICAL: 1:100
 ESCALA HORIZONTAL: 1:1000

PERFIL
 ESCALA 1:1000

Eduardo Keller
 EDUARDO KELLER - CAU/A120326-6
 Coordenador

Mário Machado
 MARIO MACHADO - CREA 2003101466
 Responsável Técnico

00	08/11/2021	EMISSÃO INICIAL	
REV.	DATA	DESCRIÇÃO	APROVAÇÃO
		PREFEITURA MUNICIPAL DE ITABORAÍ	
Classe do projeto: EXECUTIVO		Título: REDE DE DRENAGEM - PERFIL 11	
Disciplina: DRENAGEM		Desenhista: RAMON	Autor do projeto: THAIS
Nome do modelo: 0027-MD-RDR-PE-003_R0		Responsável Técnico: MÁRIO MACHADO	Coordenação: EDUARDO KELLER
			11/18 0027-DE-RDR-PE-003_011
			Escala: INDICADA