


**LEGENDA**

- SEÇÃO
- PROJETO VERTICAL - TERRAPLANAGEM
- TERRENO NATURAL
- CRUI
- BGIS
- CORTES
- ATERRO

**NOTAS GERAIS**

- 1 - DIMENSÕES EM METROS EXCETO ONDE INDICADO.
- 2 - AS ESTACAS FORAM LOCALIZADAS EQUIDISTANTES COM 20,0M ENTRE SI, E NOS CASOS EM QUE AS DISTÂNCIAS NÃO PERMANEÇAM NOS 20,0M, SERÃO INDICADAS.
- 3 - PARA CONFERIR TABELAS DE LOCAÇÃO, CONSULTAR PLANHA 0027-DE-RPA-PE-001\_000.

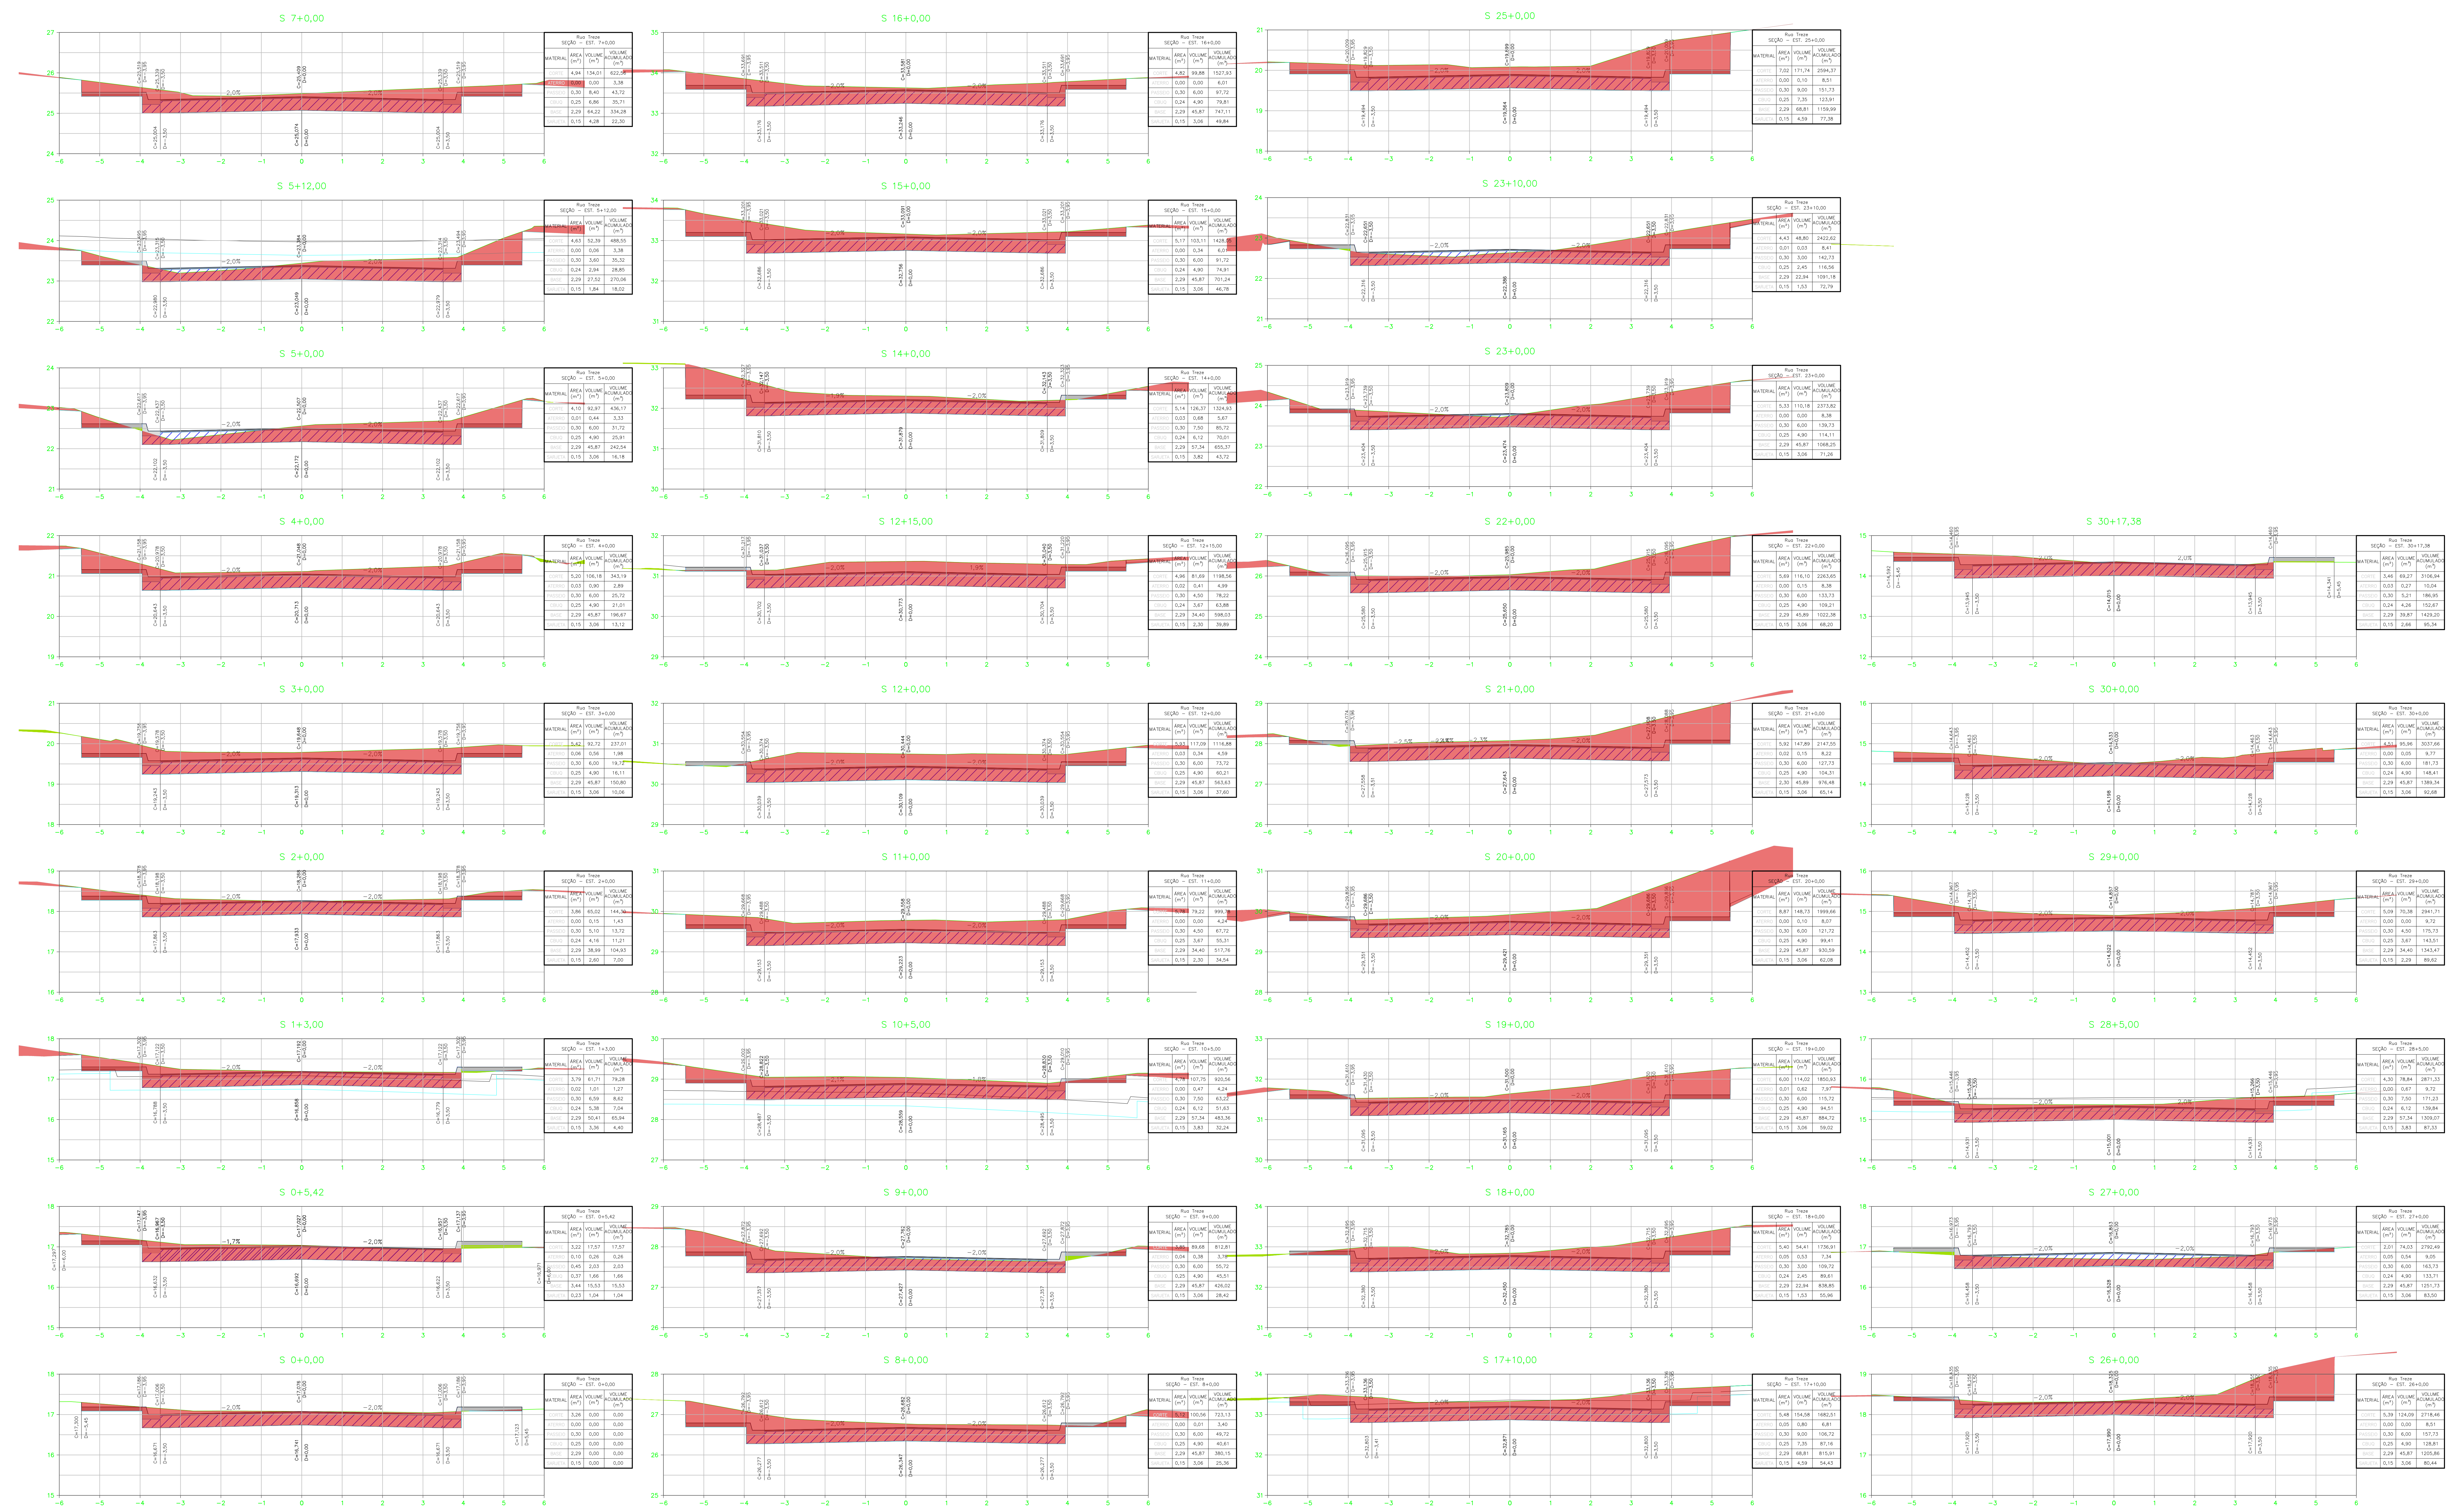

*Eduardo Keller*  
 EDUARDO KELLER - CAU A120226-6  
 Coordenador

*Mário Machado*  
 MÁRIO MACHADO - CREA 2003101466  
 Responsável Técnico

01	30/11/2021		
02	06/11/2021	EMISSÃO INICIAL	
REV.	DATA	DESCRIÇÃO	APROVAÇÃO
Nome do projeto: EXECUTIVO Descrição: PAVIMENTAÇÃO URBANA		Título: SEÇÃO TRANSVERSAL - RUA TRIZE Nome do cliente: PEDRO MOREIRA Nome do responsável: MÁRIO MACHADO	
		<b>01/11</b> <small>0027-AD-RPA-PE-002_R1</small>	