


**LEGENDA**

	SEÇÃO
	PROJETO VERTICAL - TERRAPLANAGEM
	TERRENO NATURAL
	CRUZO
	BGS
	CORTE
	ATERRO

**NOTAS GERAIS**

- 1 - DIMENSÕES EM METROS EXCETO ONDE INDICADO.
- 2 - AS ESTACAS FORAM LOCALIZADAS EQUIDISTANTES COM 20,00 ENTRE SI E NOS CASOS EM QUE AS DISTÂNCIAS NÃO PERMANEÇAM NOS 20M, SERÃO INDICADAS.
- 3 - PARA CONFERIR TABELAS DE LOCAÇÃO, CONSULTAR PRANCHA 0207-DE-RPA-PE-001\_008.

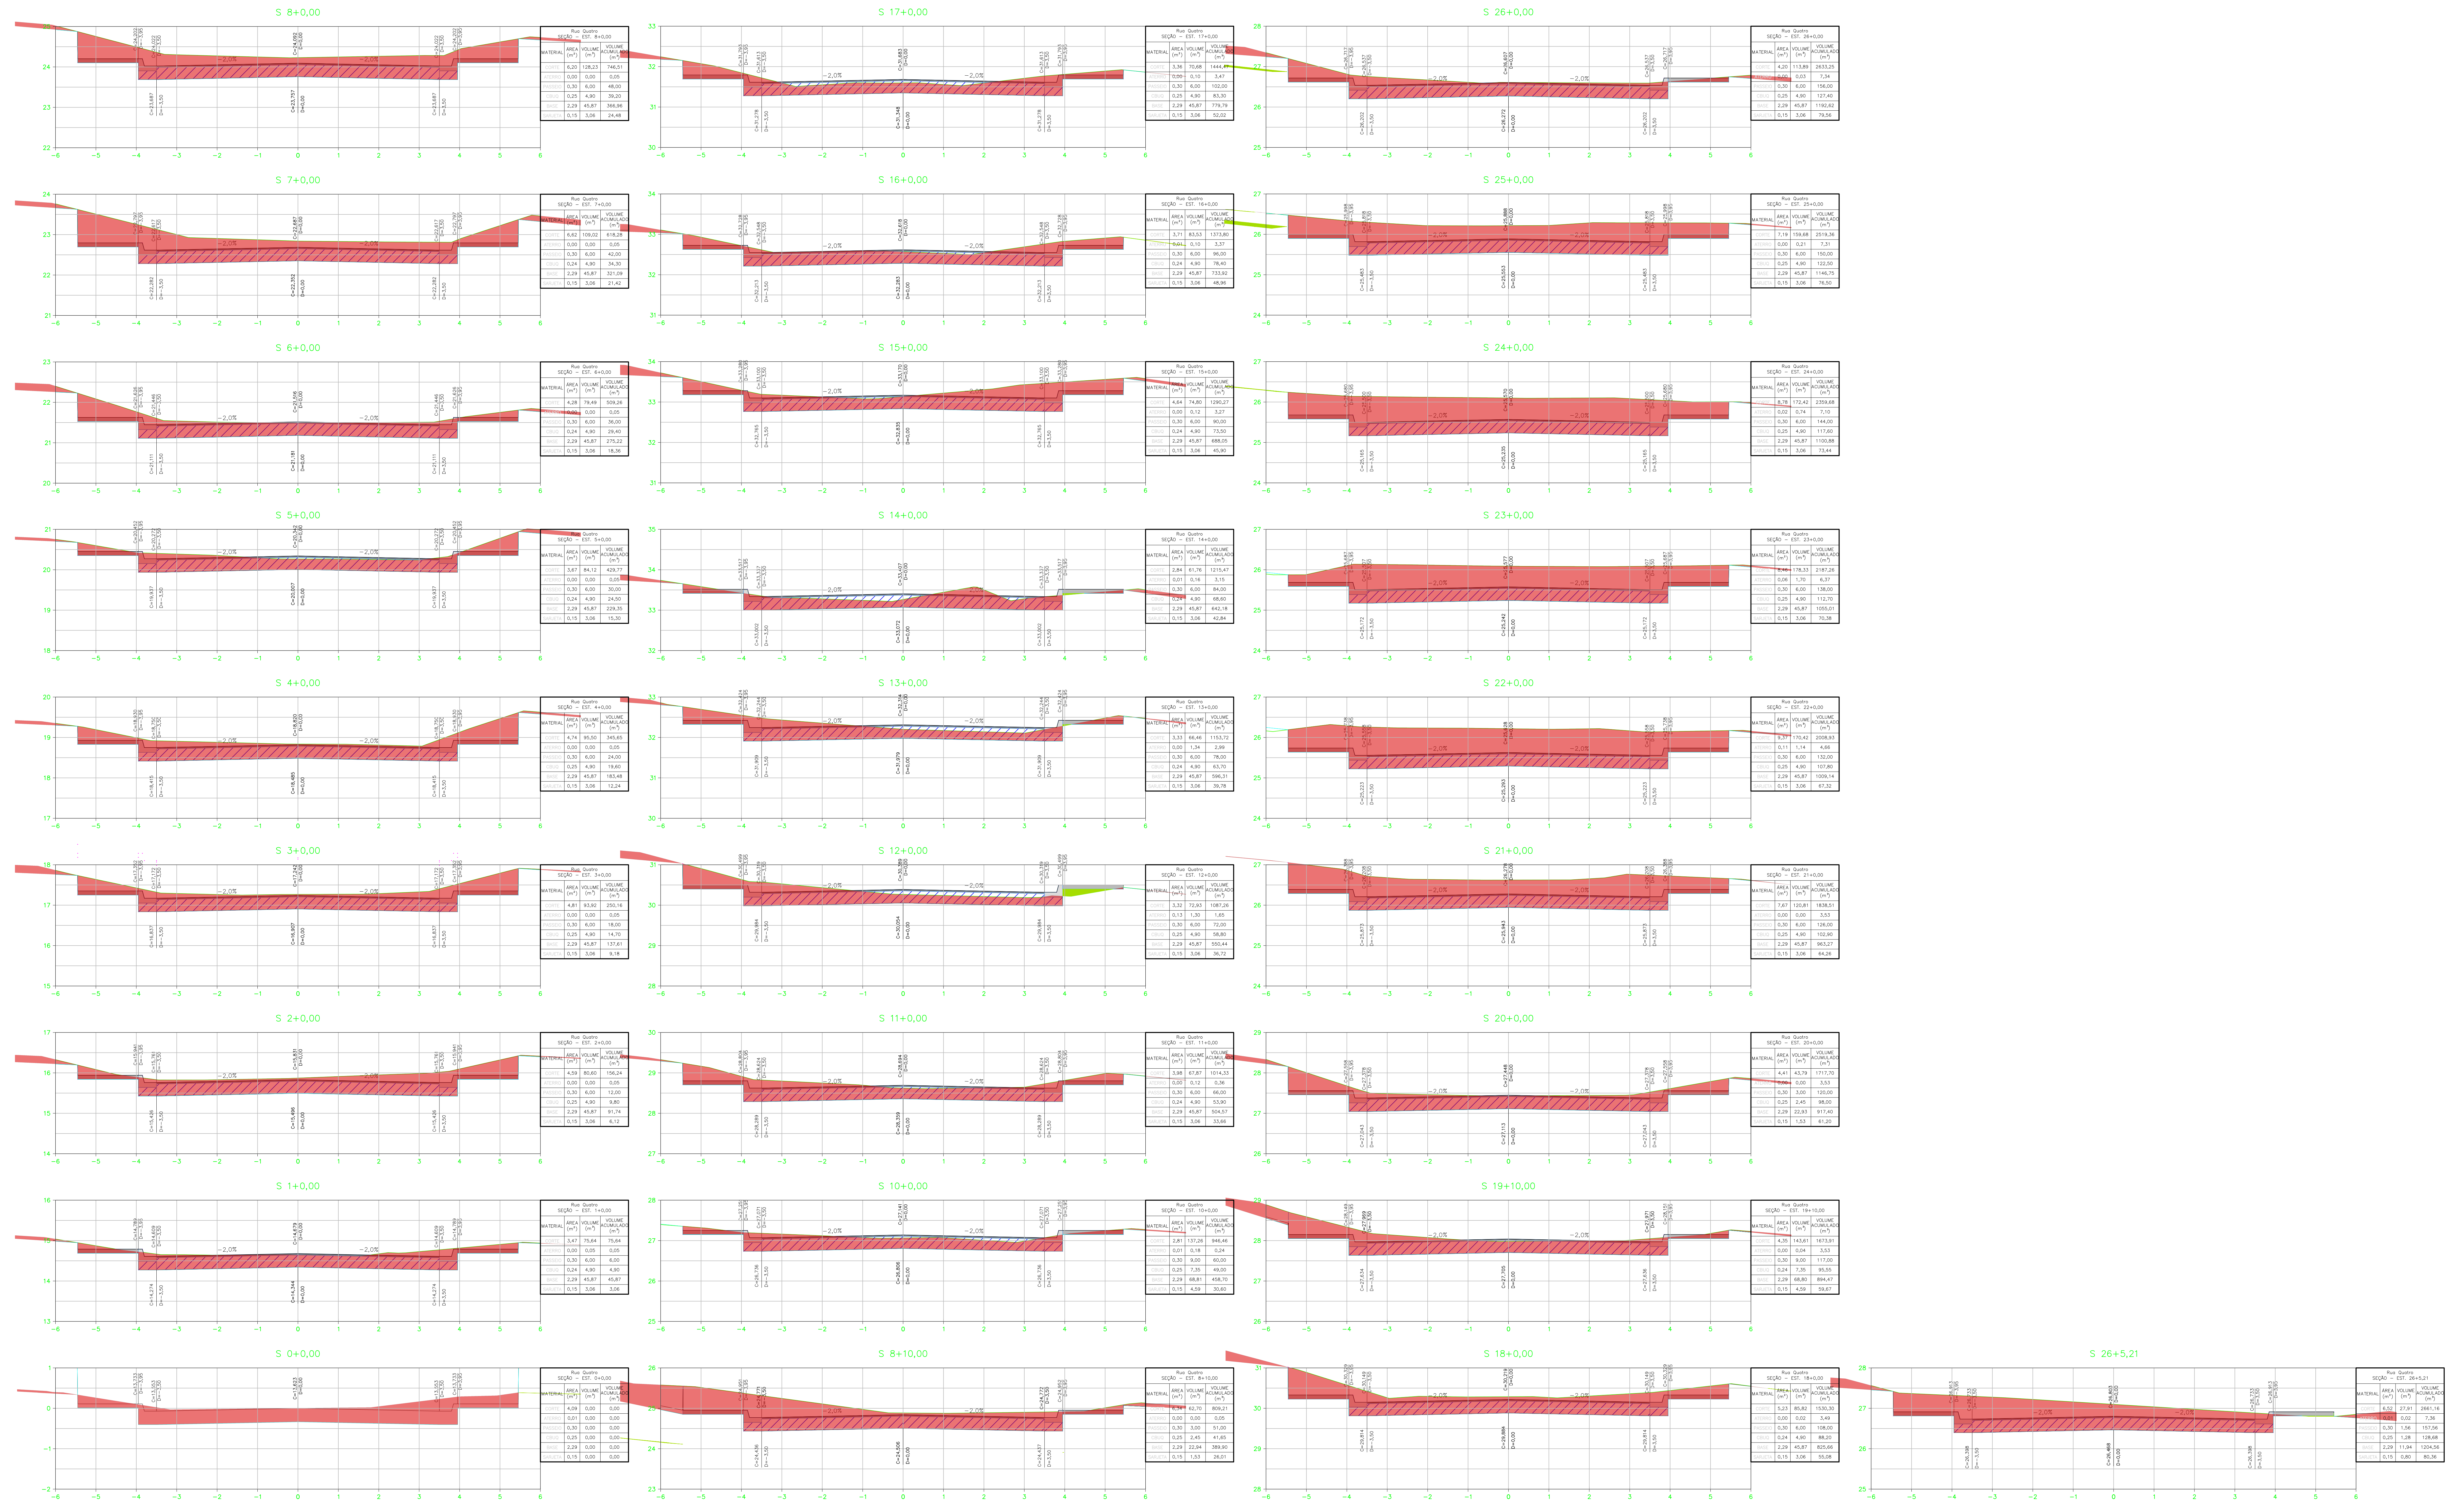

*Eduardo Keller*  
 EDUARDO KELLER - CAU 113028-6  
 Coordenador

*Mário Machado*  
 MÁRIO MACHADO - CREA 200310466  
 Responsável Técnico

01	30/11/2021		
00	08/11/2021	EMISSÃO INICIAL	
REV.	DATA	DESCRIÇÃO	APPROVAÇÃO
Nome do projeto: EXECUTIVO		Tipo: SEÇÃO TRANSVERSAL - RUA QUATRO	05/11
Descrição: PAVIMENTAÇÃO URBANA		Nome do cliente: PEDRO MOREIRA	Nome do projeto: MÁRIO MACHADO
Nome do projeto: 0207-DE-RPA-PE-002_R1		Responsável Técnico: MÁRIO MACHADO	Coordenador: EDUARDO KELLER
		Escala: 1:50	