
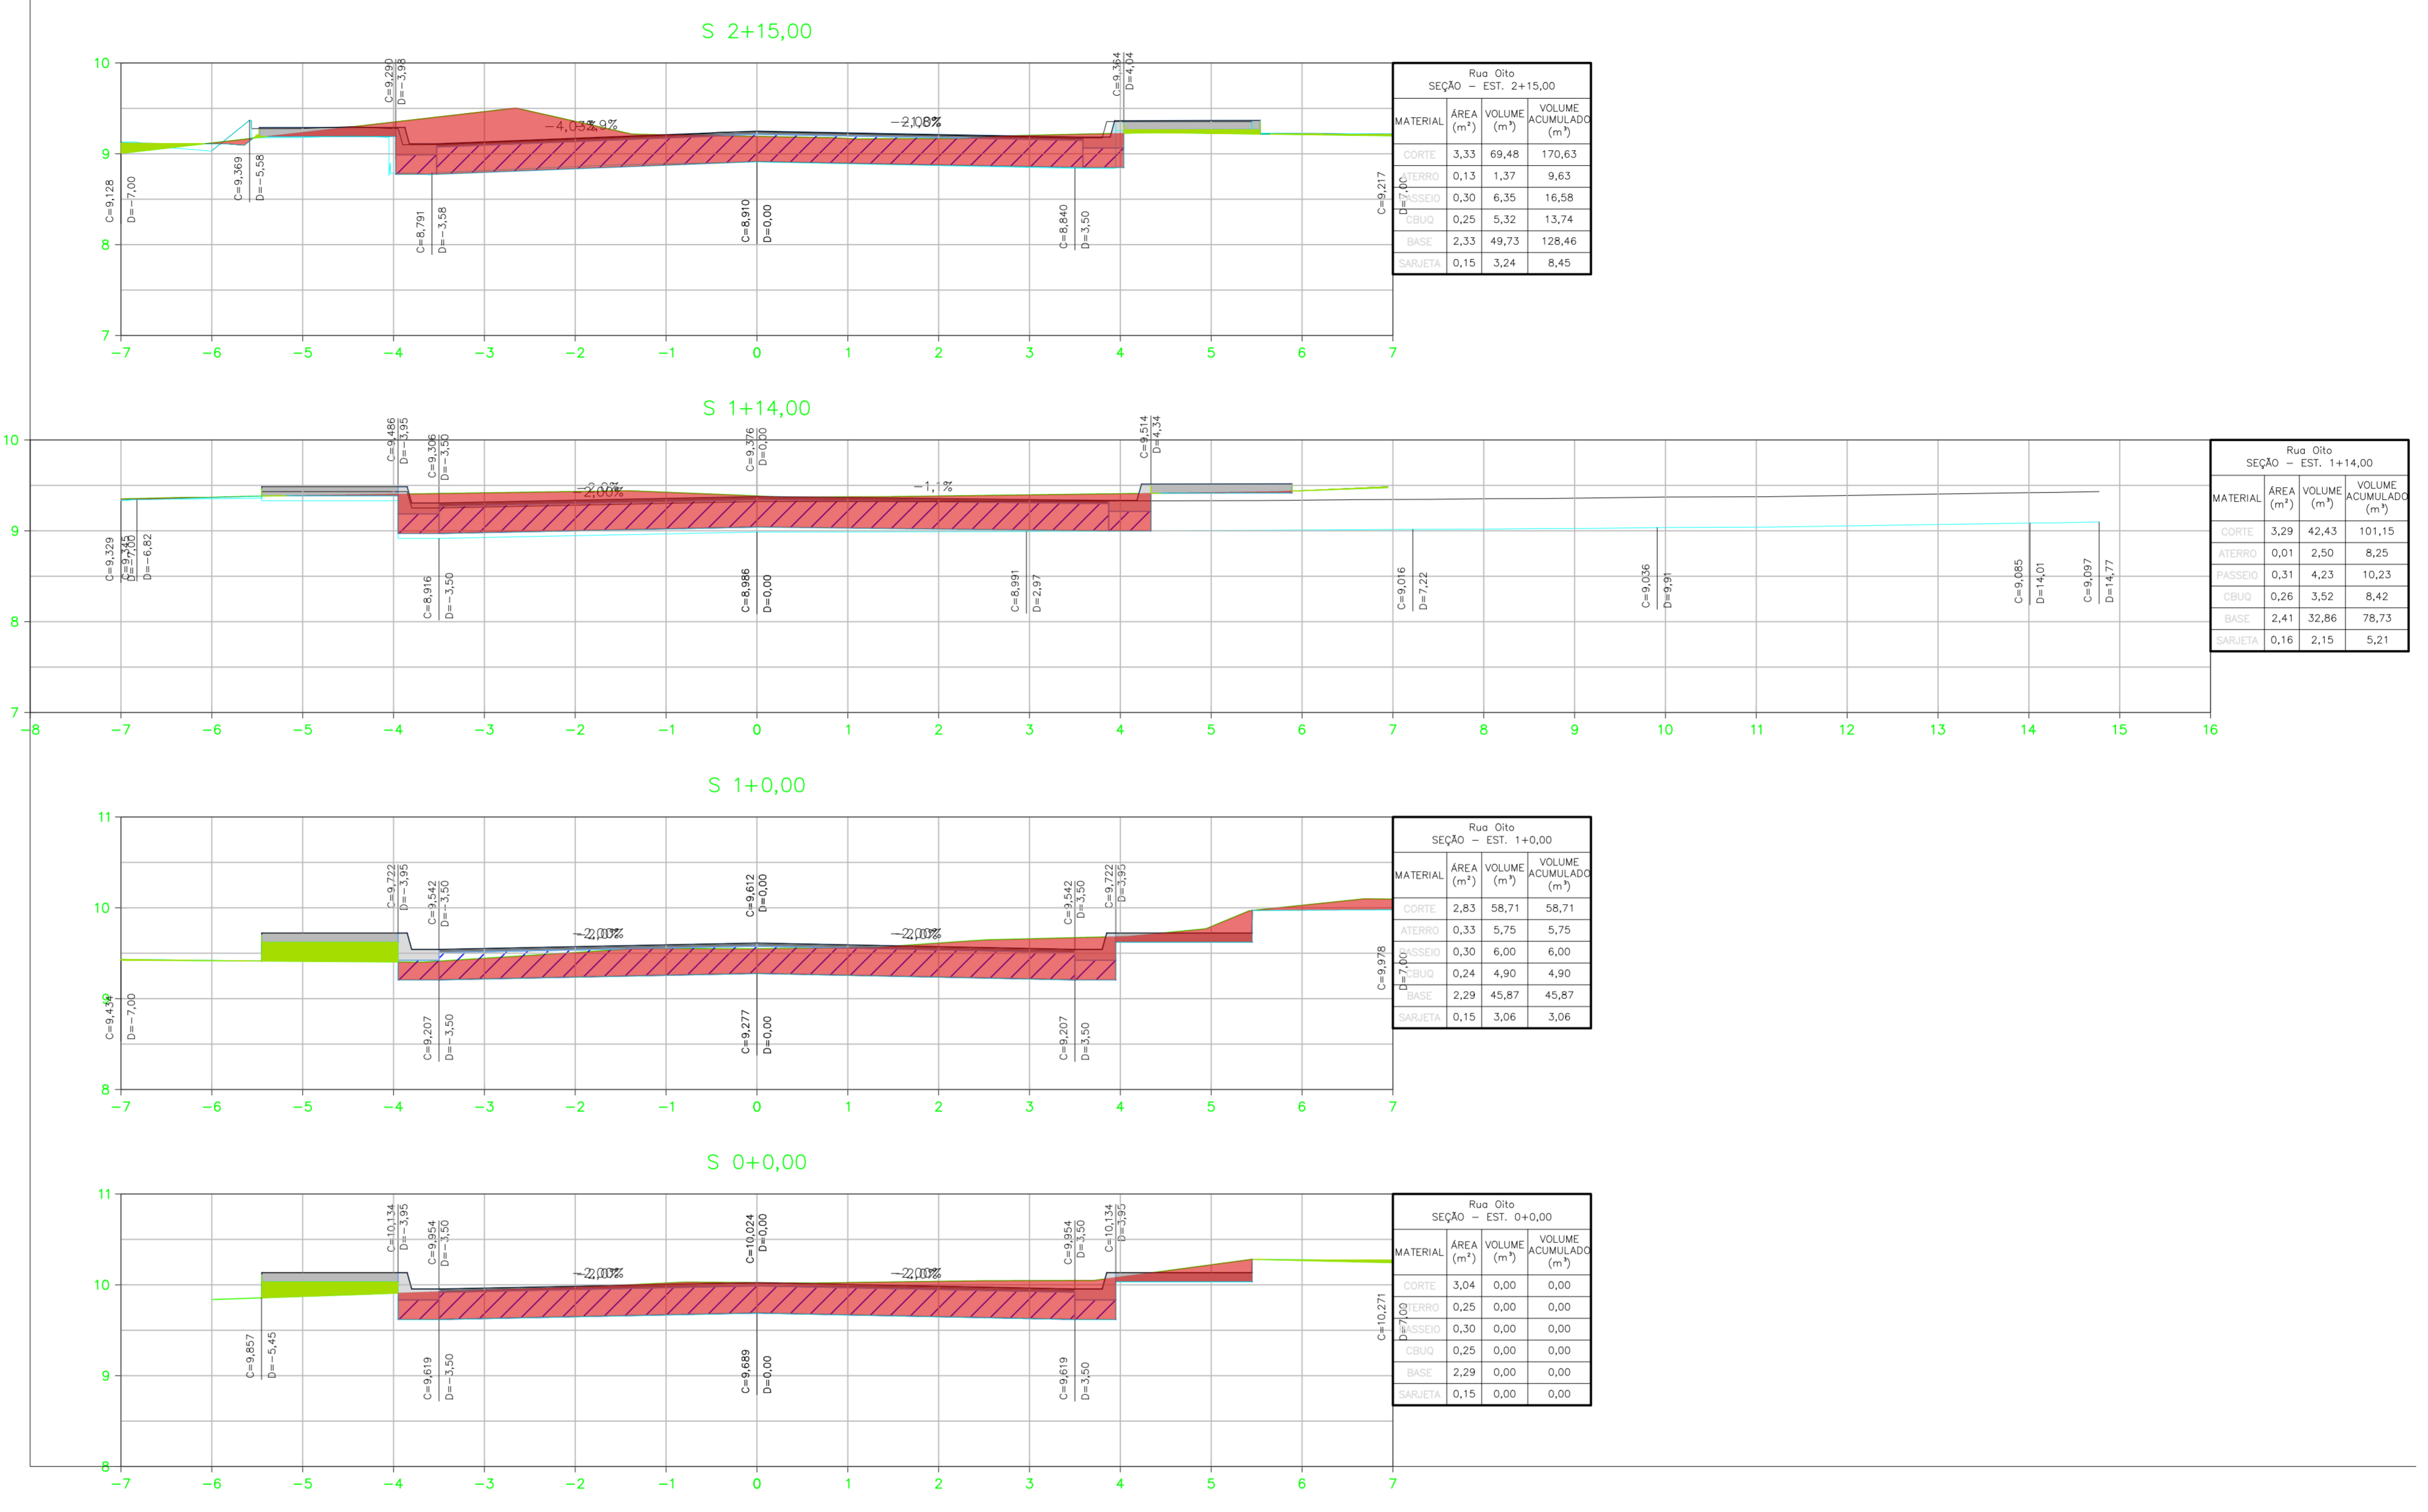


LEGENDA

	SEÇÃO
	PROJETO VERTICAL - TERRAPLANAGEM
	TERRENO NATURAL
	CBUQ
	BGS
	CORTE
	ATERRO

NOTAS GERAIS

- 1 - DIMENSÕES EM METROS EXCETO ONDE INDICADO.
- 2 - AS ESTACAS FORAM LOCALIZADAS EQUIDISTANTES COM 20,0M ENTRE SI, E NOS CASOS EM QUE AS DISTÂNCIAS NÃO PERMANEÇAM NOS 20M, SERÃO INDICADAS.
- 3 - PARA CONFERIR TABELAS DE LOCAÇÃO, CONSULTAR PRANCHA 0027-DE-RPA-PE-001_006.

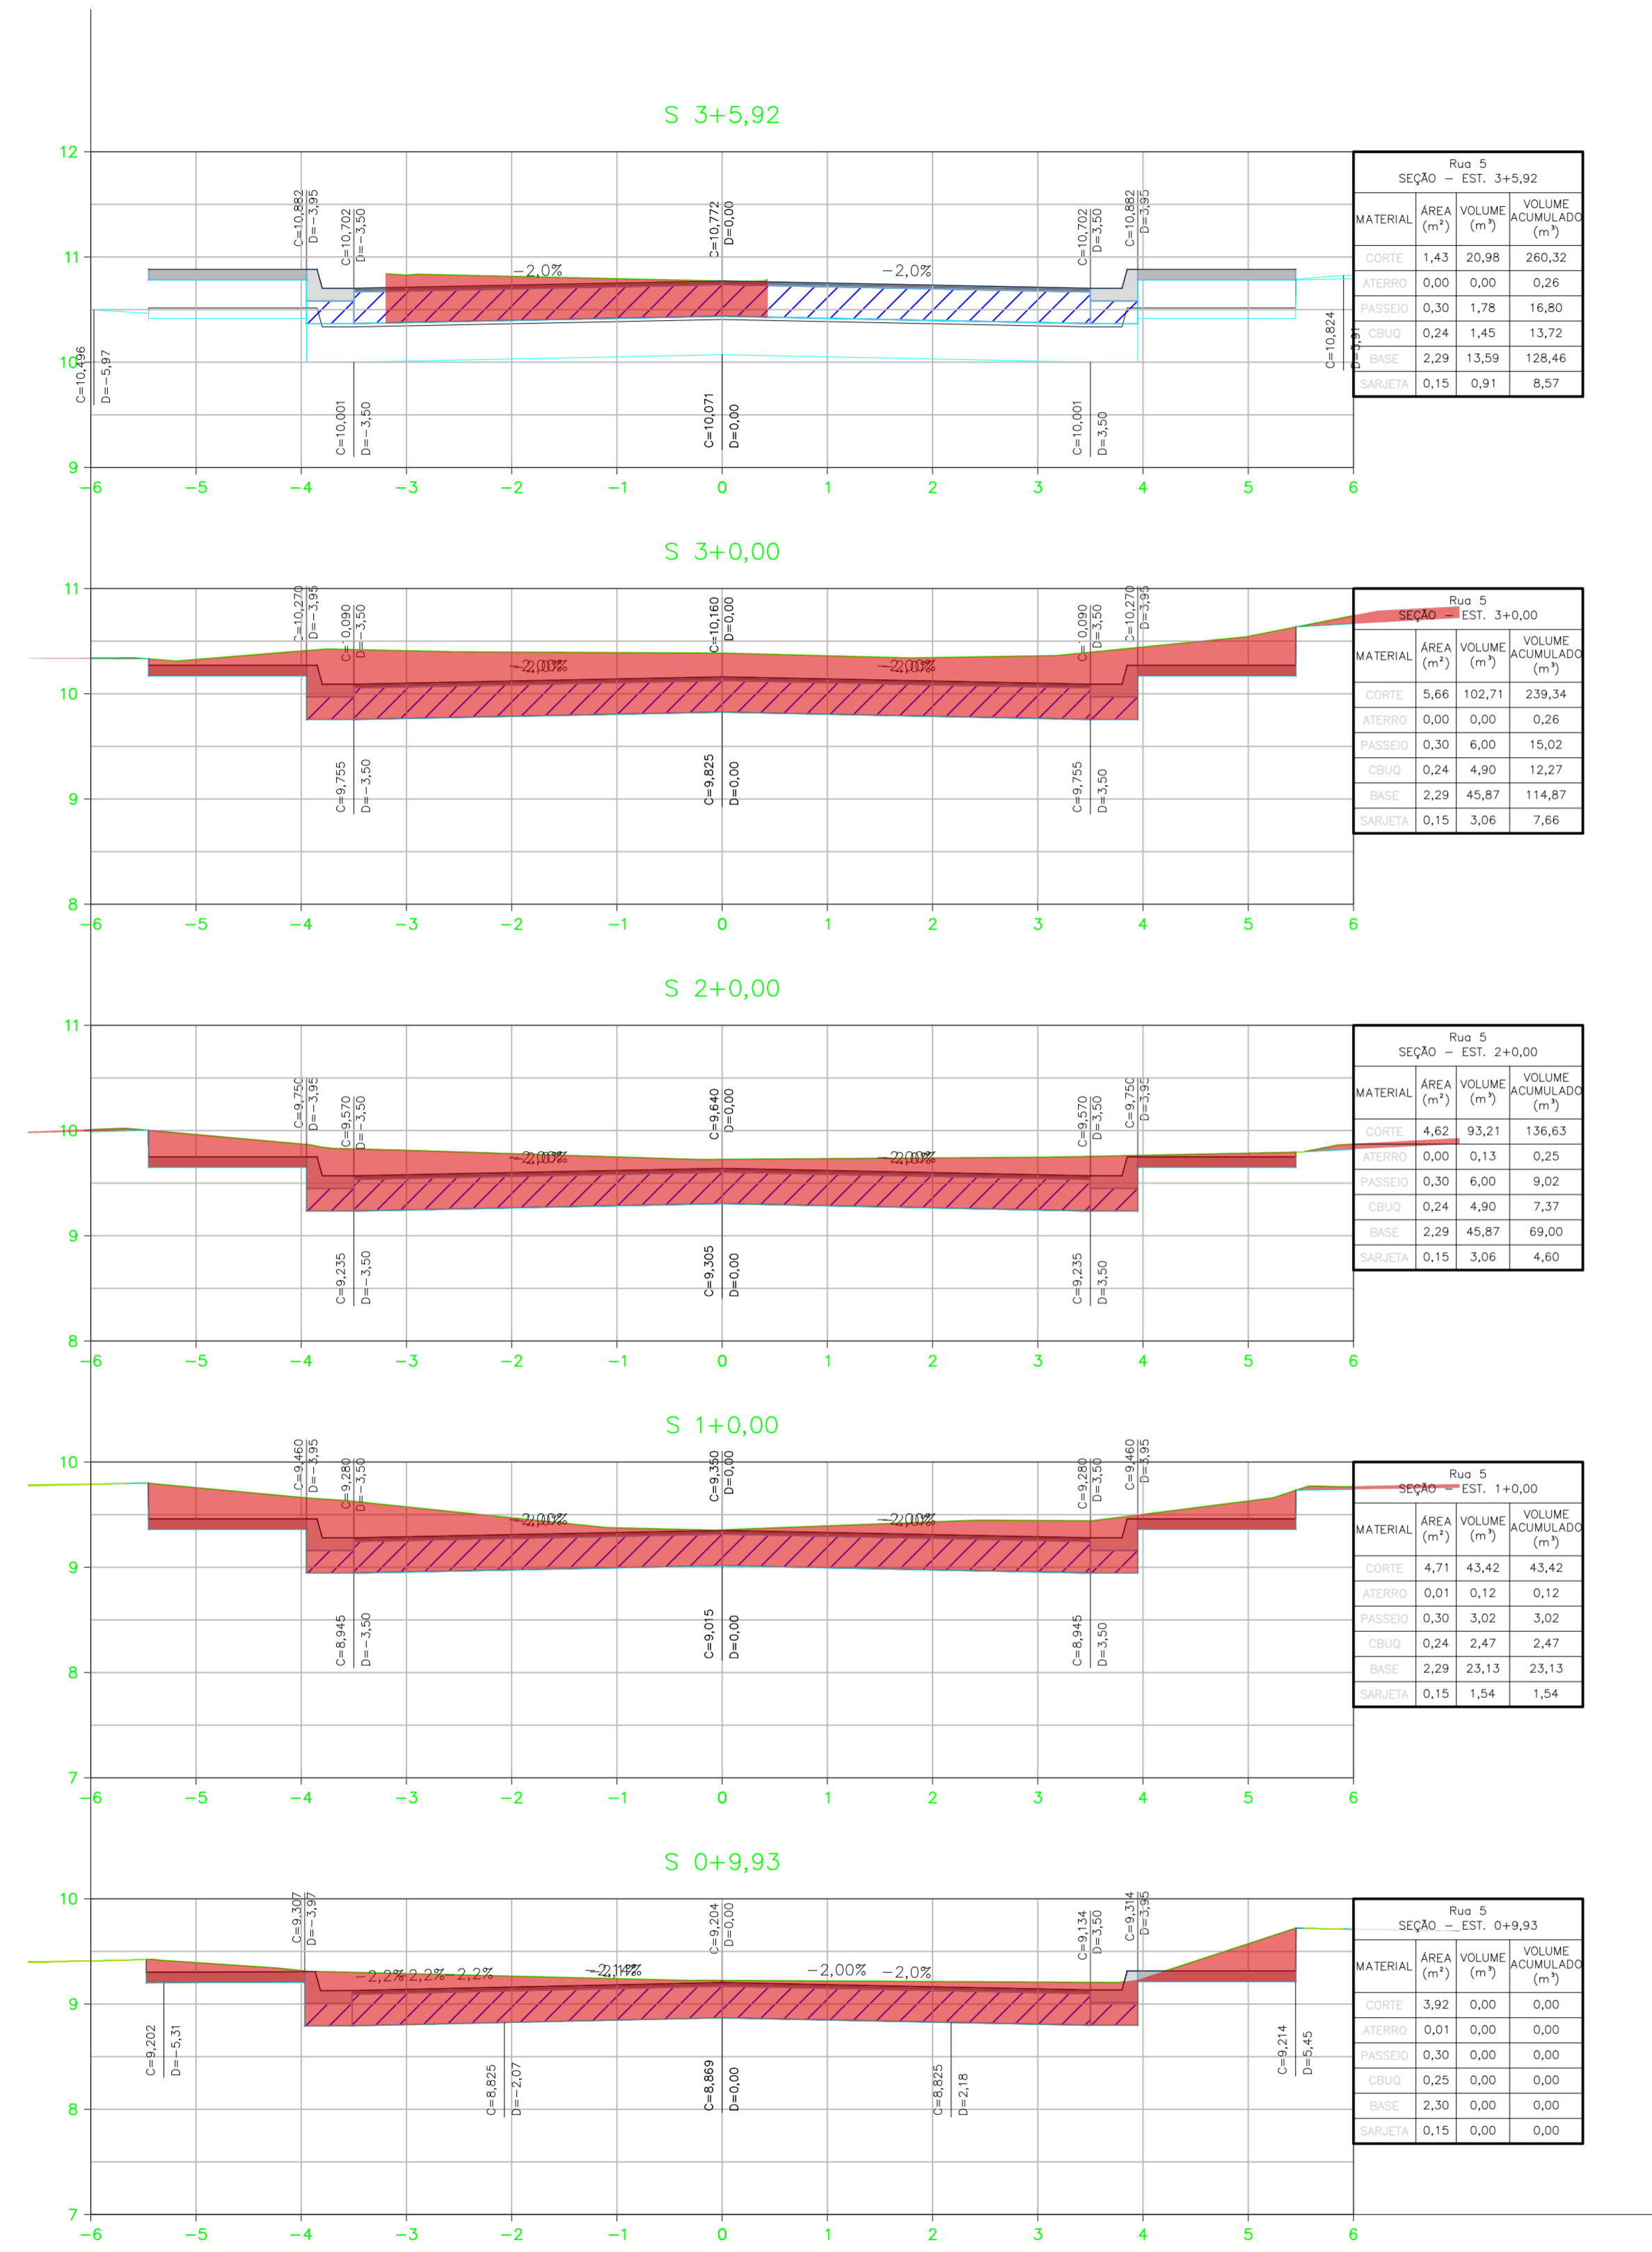

Eduardo Keller

EDUARDO KELLER - CAU A120326-6
Coordenador

Mario Machado

MARIO MACHADO - CREA 2003101466
Responsável Técnico

01	30/11/2021		
00	08/11/2021	EMISSÃO INICIAL	
REV.	DATA	DESCRIÇÃO	APROVAÇÃO
		PREFEITURA MUNICIPAL DE ITABORAÍ/RJ	
Assinatura: PROJETO EXECUTIVO DE PAVIMENTAÇÃO DE VIAS EM BARRIO J. PLANALTO - ITABORAÍ			
Título: SEÇÃO TRANSVERSAL - RUA 5, RUA OITO		09/11	
Disciplina: PAVIMENTAÇÃO URBANA	Desenhista: PEDRO MOREIRA	Autor do projeto: MARIO MACHADO	0027-DE-RPA-PE-002_009
Nome do modelo: 0027-MD-RPA-PE-002_R1	Responsável Técnico: MARIO MACHADO	Coordenação: EDUARDO KELLER	Escala: 1/50