
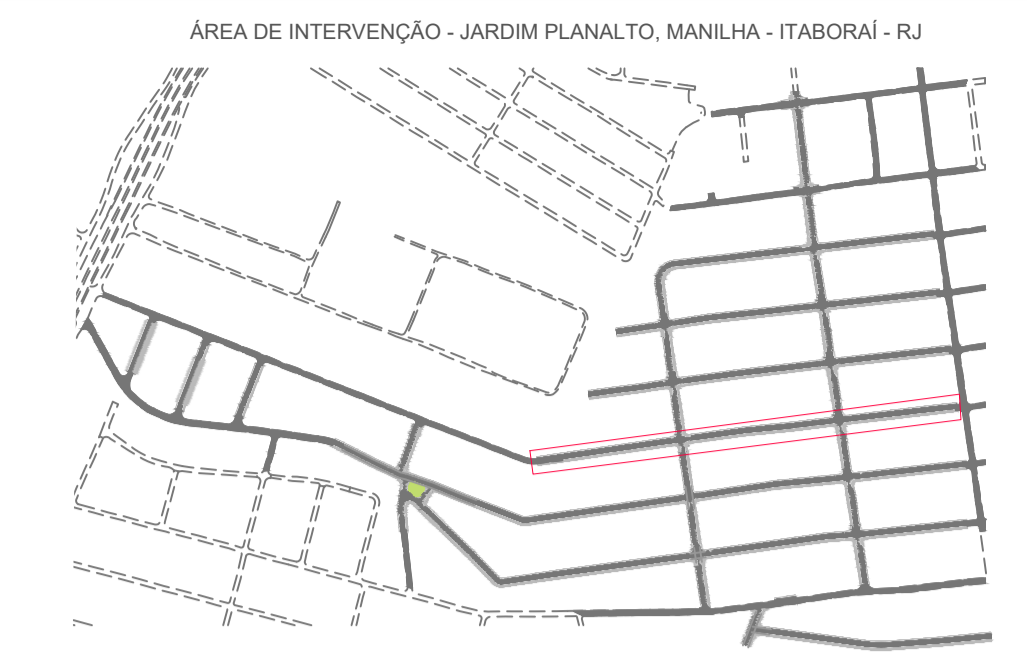


PERFIL LONGITUDINAL - Rua Quatro
ESC.: H:1/500 . V:1/50

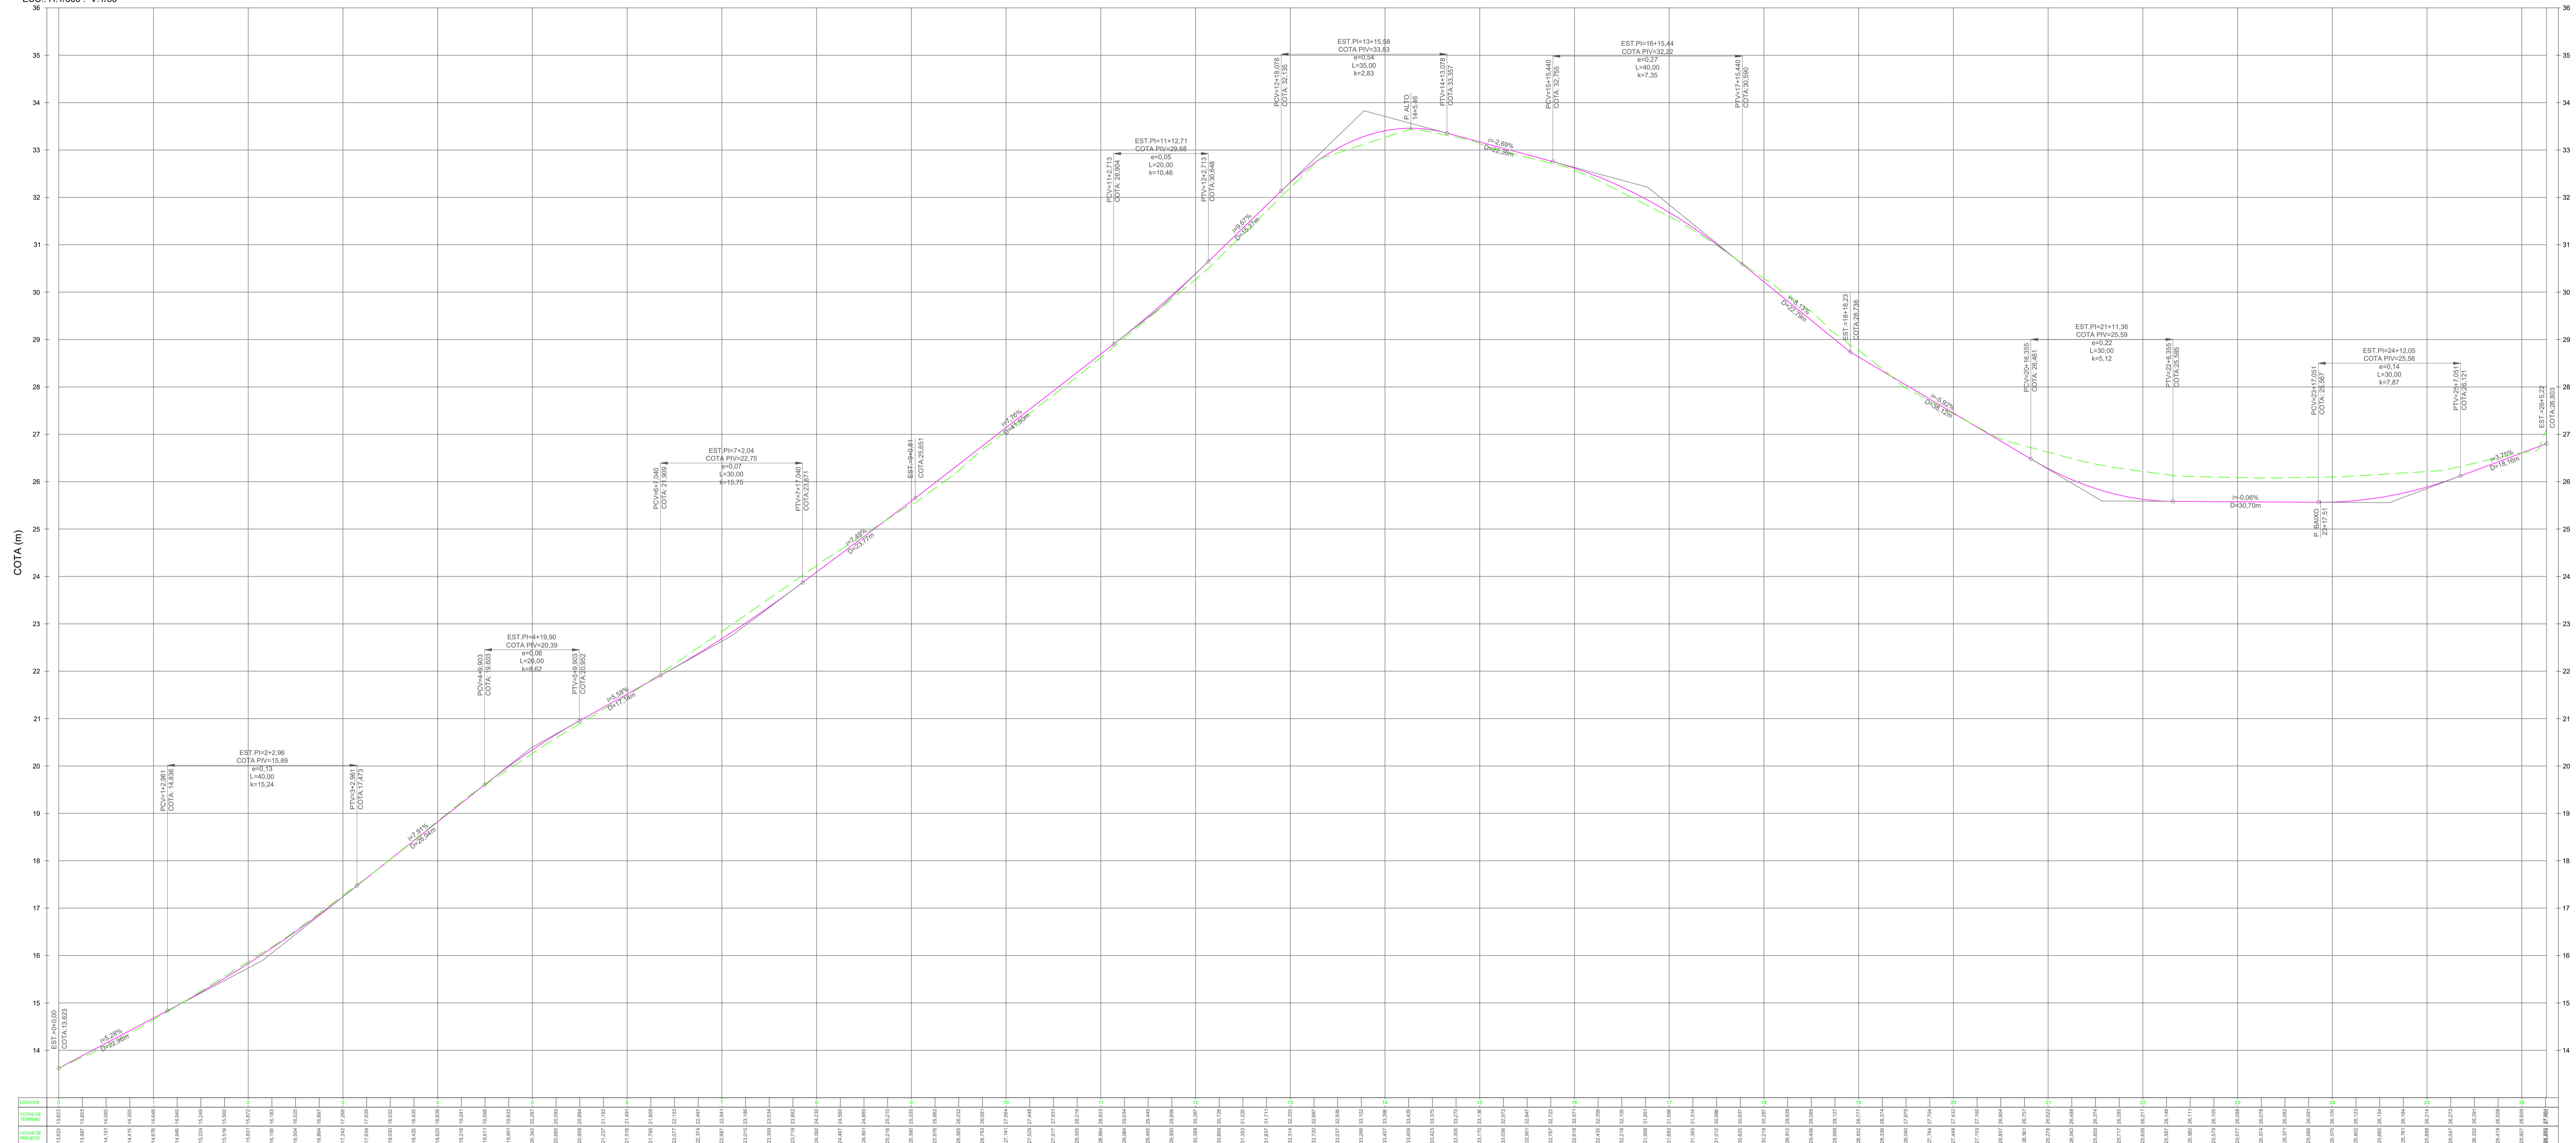

LEGENDA

	SEÇÃO
	PERFIL TERRENO NATURAL
	PERFIL PROJETADO

NOTAS GERAIS

- 1 - DIMENSÕES EM METROS EXCETO ONDE INDICADO.
- 2 - AS ESTACAS FORAM LOCALIZADAS EQUIDISTANTES COM 20,0M ENTRE SI. E NOS CASOS EM QUE AS DISTÂNCIAS NÃO PERMANEÇAM NOS 20M, SERÃO INDICADAS.
- 3 - PARA CONFERIR TABELAS DE LOCAÇÃO, CONSULTAR FRANCHA 0027-DE-RPA-PE-001_006.

Eduardo Keller

EDUARDO KELLER - CAU A120326-6
Coordenador

Mário Machado

MÁRIO MACHADO - CREA 2003101466
Responsável Técnico

01	30/11/2021		
00	08/11/2021	EMISSÃO INICIAL	
REV.	DATA	DESCRIÇÃO	APROVAÇÃO
		PREFEITURA MUNICIPAL DE ITABORAÍ/RJ	
 Analisado: PROJETO EXECUTIVO DE PAVIMENTAÇÃO DE VAS EM BARRIO J. PLANALTO - ITABORAÍ		Título: PERFIL LONGITUDINAL - RUA QUATRO Autor do projeto: PEDRO MOREIRA MARIO MACHADO	
Nome do modelo: 0027-MD-RPA-PE-003_R1		Escala: 1/50	