


LEGENDA

	TRECHO DE PROJETO REPRESENTADO NESTA FOLHA
	ASFALTO
	CALÇADA
	LINHA DE DIVISÃO DO FLUXO OPOSTO - LFO
	LINHA DE BORDO - LBO
	RAMPA ACESSIBILIDADE
	SINALIZAÇÃO HORIZONTAL FAIXA DE PEDESTRE
	SINALIZAÇÃO HORIZONTAL INDICAÇÃO DE PARADA
	SINALIZAÇÃO DE REGULAMENTAÇÃO R1 - PARADA OBRIGATORIA
	SINALIZAÇÃO DE REGULAMENTAÇÃO R2 - DE A PREFERÊNCIA
	SINALIZAÇÃO DE REGULAMENTAÇÃO R19 - VELOCIDADE MÁXIMA PERMITIDA
	SINALIZAÇÃO DE REGULAMENTAÇÃO R33 - SENTIDO DE CIRCULAÇÃO NA ROTATORIA
	SINALIZAÇÃO DE ADVERTÊNCIA A18 - SALIÊNCIA OU LOMBADA
	SINALIZAÇÃO DE ADVERTÊNCIA A32B - PASSAGEM SINALIZADA DE PEDESTRES
	SINALIZAÇÃO VERTICAL - IDENTIFICAÇÃO DE LOGRADOURO

NOTAS GERAIS

- 1 - DIMENSÕES EM METROS EXCETO ONDE INDICADO.
- 2 - AS ESTACAS FORAM LOCALIZADAS EQUIDISTANTES COM 20,0M ENTRE SI, E NOS CASOS EM QUE AS DISTÂNCIAS NÃO PERMANECIAM NOS 20M, SERÃO INDICADAS.
- 3 - PARA MAIORES DETALHES DO PROJETO GEOMÉTRICO, VER DESENHO 0027-MD-RPA-PE-001-RD.
- 4 - PARA MAIORES DETALHES DE SEÇÕES TRANSVERSAIS E PERFS DAS RUAS, VER DESENHOS 0027-MD-RPA-PE-002-R0 E 0027-MD-RPA-PE-003-R0.
- 5 - A BASE DAS PLACAS DEVEM SER ALOCADAS À UMA ALTURA DE 2,5M.

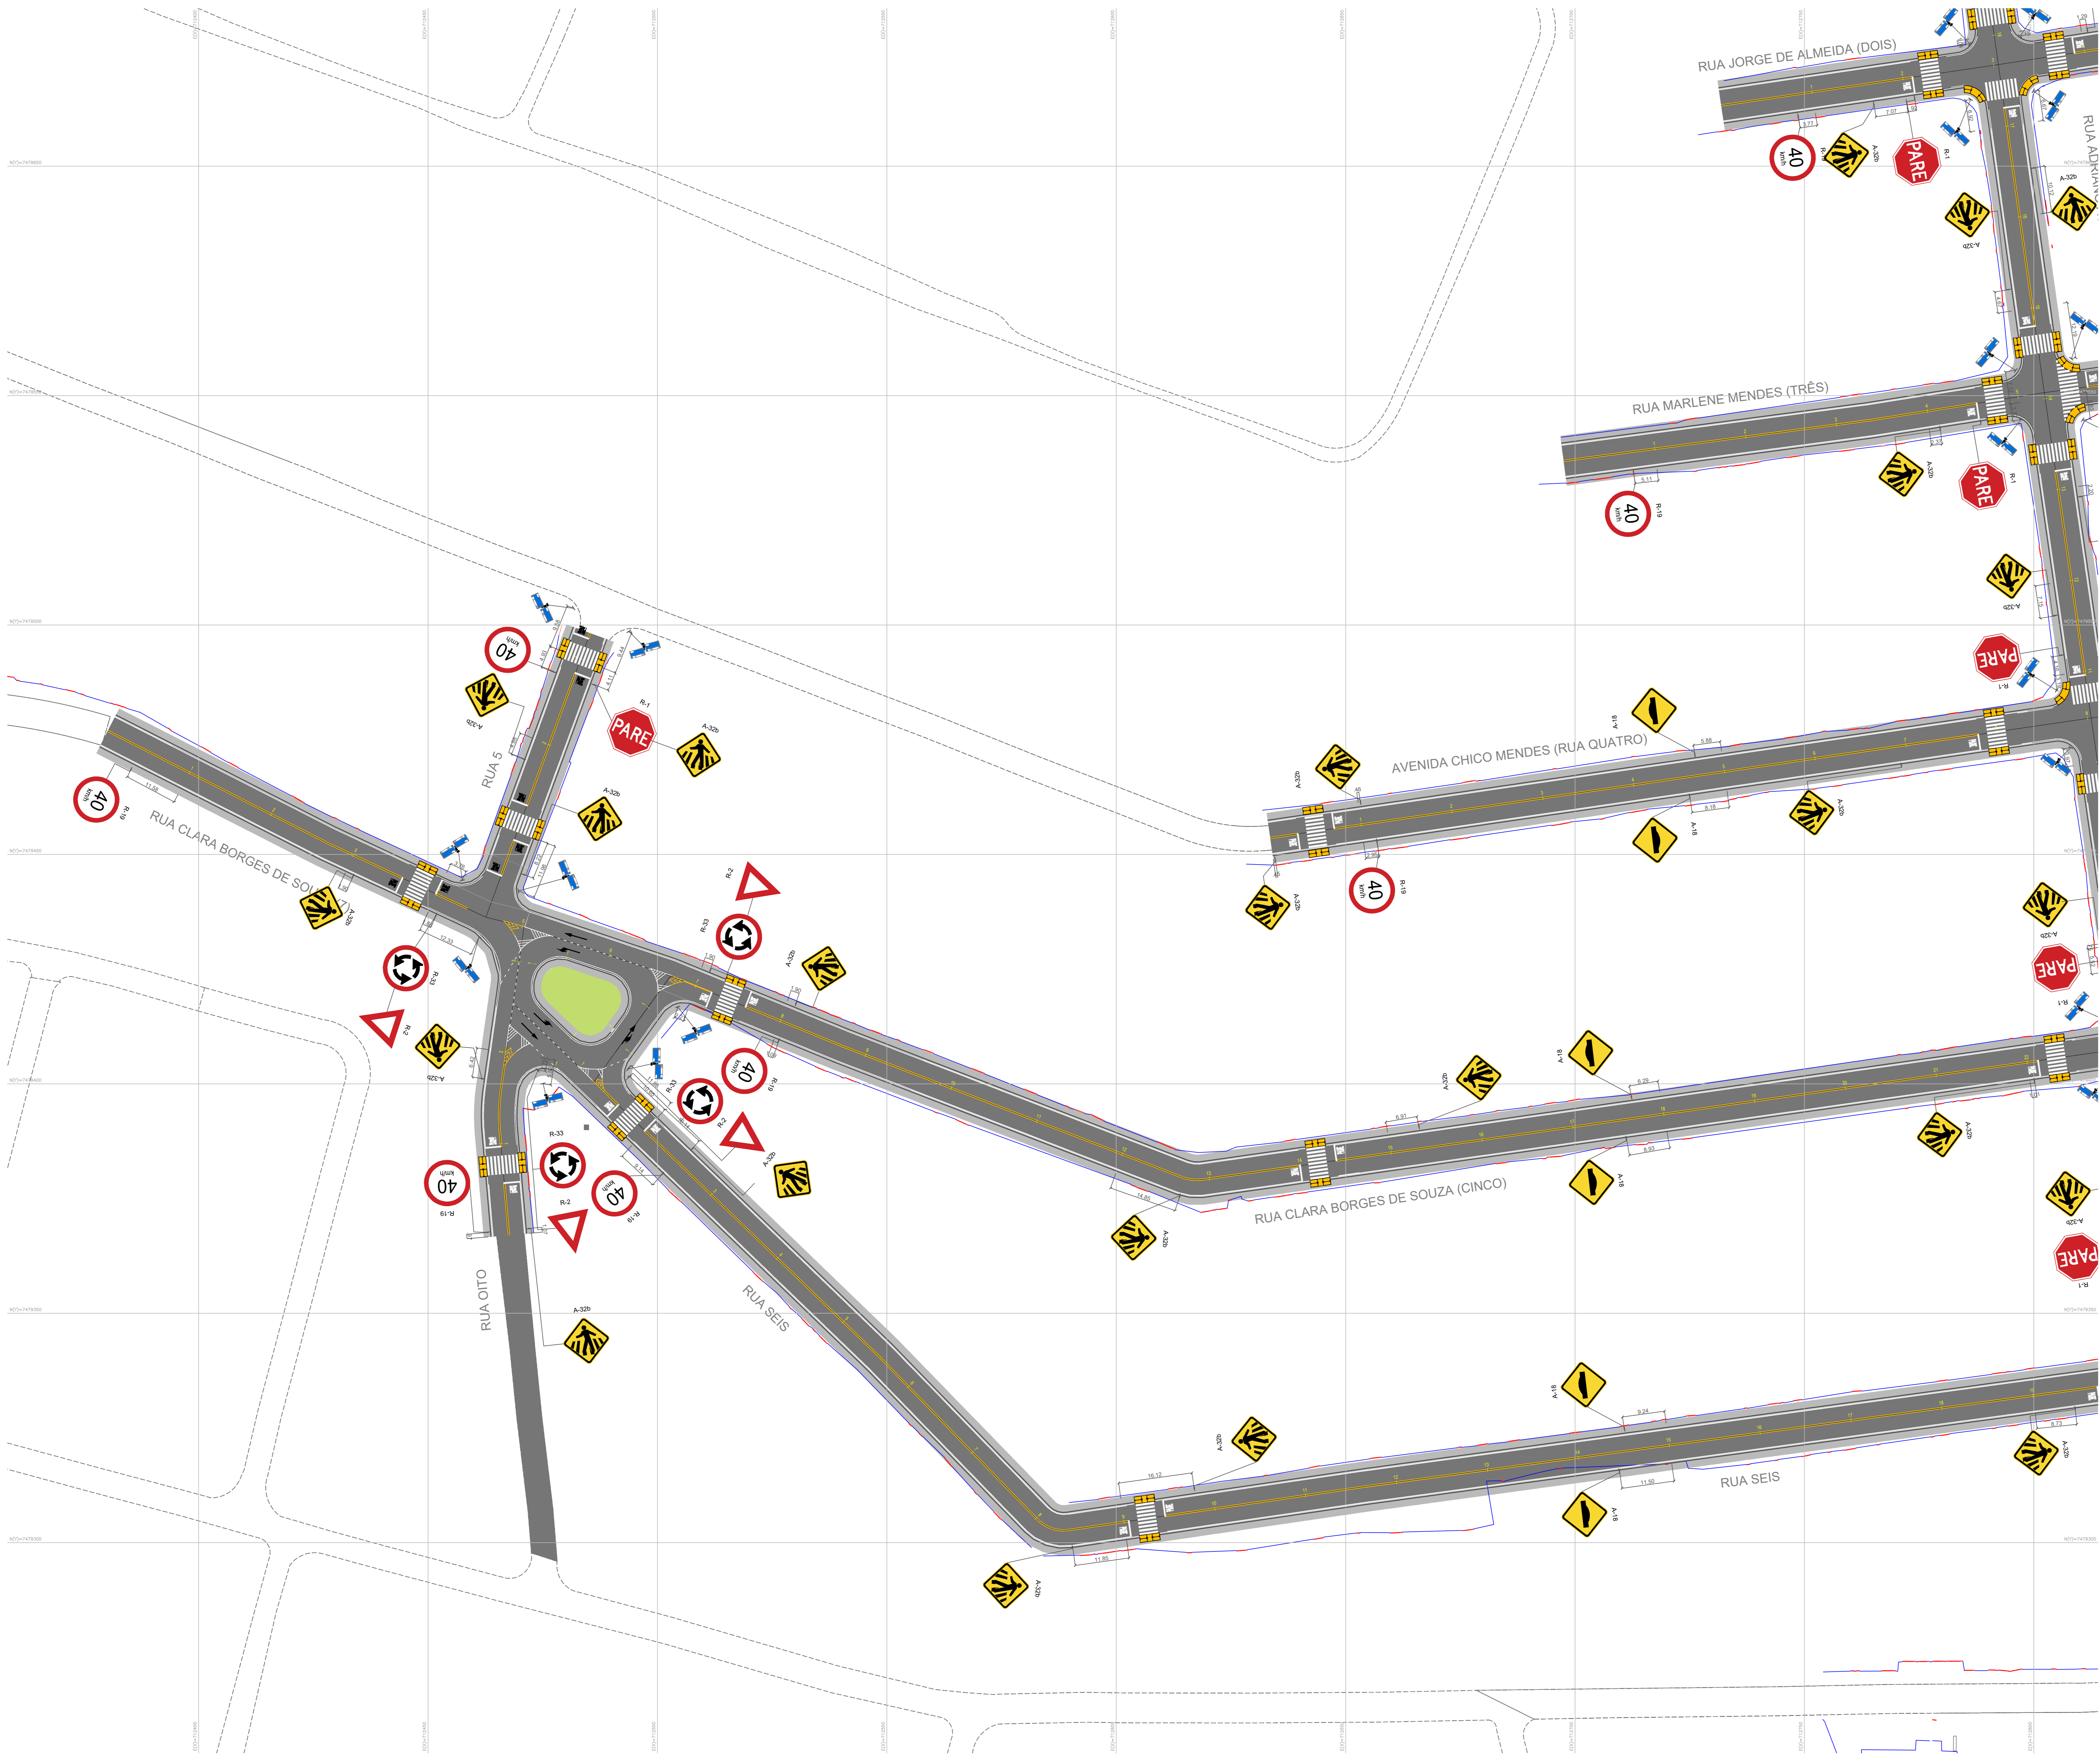

Eduardo Keller
EDUARDO KELLER - CAU A/20226-6
Coordenador

Mário Machado
MÁRIO MACHADO - CREA 2003101466
Responsável Técnico

01	30/11/2021		
00	28/10/2021	EMISSÃO INICIAL	
REV.	DATA	DESCRIÇÃO	APROVAÇÃO

PREFEITURA MUNICIPAL DE ITABORAÍ/RJ
 Assessor: PROJETO EXECUTIVO DE PAVIMENTAÇÃO DE VAZ EM BARRIO J. PLANALTO - ITABORAÍ

Equipe de projeto: EXECUTIVO	Título: PROJETO DE SINALIZAÇÃO - TRECHO 2	Assessor de projeto: MÁRIO MACHADO	Assessor de projeto: EDUARDO KELLER	Escala: 1:500
Disciplina: PAVIMENTAÇÃO URBANA	Desenhista: PEDRO MOREIRA	Autor do projeto: MÁRIO MACHADO	Coordenador: EDUARDO KELLER	Número: 02/04
Número do modelo: 0027-MD-RSI-PE-001_R1	Desenhista: MÁRIO MACHADO	Autor do projeto: EDUARDO KELLER	Coordenador: EDUARDO KELLER	Escala: 1:500