


### LEGENDA

	TRECHO DE PROJETO REPRESENTADO NESTA FOLHA
	ASFALTO
	CALÇADA
	LINHA DE DIVISÃO DO FLUXO OPOSTO - LFO
	LINHA DE BORDO - LBO
	RAMPA ACESSIBILIDADE
	SINALIZAÇÃO HORIZONTAL FAIXA DE PEDESTRE
	SINALIZAÇÃO HORIZONTAL INDICAÇÃO DE PARADA
	SINALIZAÇÃO DE REGULAMENTAÇÃO R1 - PARADA OBRIGATORIA
	SINALIZAÇÃO DE REGULAMENTAÇÃO R2 - DE A PREFERENCIA
	SINALIZAÇÃO DE REGULAMENTAÇÃO R19 - VELOCIDADE MÁXIMA PERMITIDA
	SINALIZAÇÃO DE REGULAMENTAÇÃO R33 - SENTIDO DE CIRCULAÇÃO NA ROTATORIA
	SINALIZAÇÃO DE ADVERTÊNCIA A18 - SALIÊNCIA OU LOMBADA
	SINALIZAÇÃO DE ADVERTÊNCIA A32B - PASSAGEM SINALIZADA DE PEDESTRES
	SINALIZAÇÃO VERTICAL - IDENTIFICAÇÃO DE LOGRADOURO

### NOTAS GERAIS

- 1 - DIMENSÕES EM METROS EXCETO ONDE INDICADO.
- 2 - AS ESTACAS FORAM LOCALIZADAS EQUIDISTANTES COM 20,0M ENTRE SI, E NOS CASOS EM QUE AS DISTÂNCIAS NÃO PERMANEÇAM NOS 20M, SERÃO INDICADAS.
- 3 - PARA MAIORES DETALHES DO PROJETO GEOMÉTRICO, VER DESENHO 0027-MD-RPA-PE-001-RD.
- 4 - PARA MAIORES DETALHES DE SEÇÕES TRANSVERSAIS E PERFS DAS RUAS, VER DESENHOS 0027-MD-RPA-PE-002-RD E 0027-MD-RPA-PE-003-RD.
- 5 - A BASE DAS PLACAS DEVEM SER ALOCADAS À LMA ALTURA DE 2,5M.

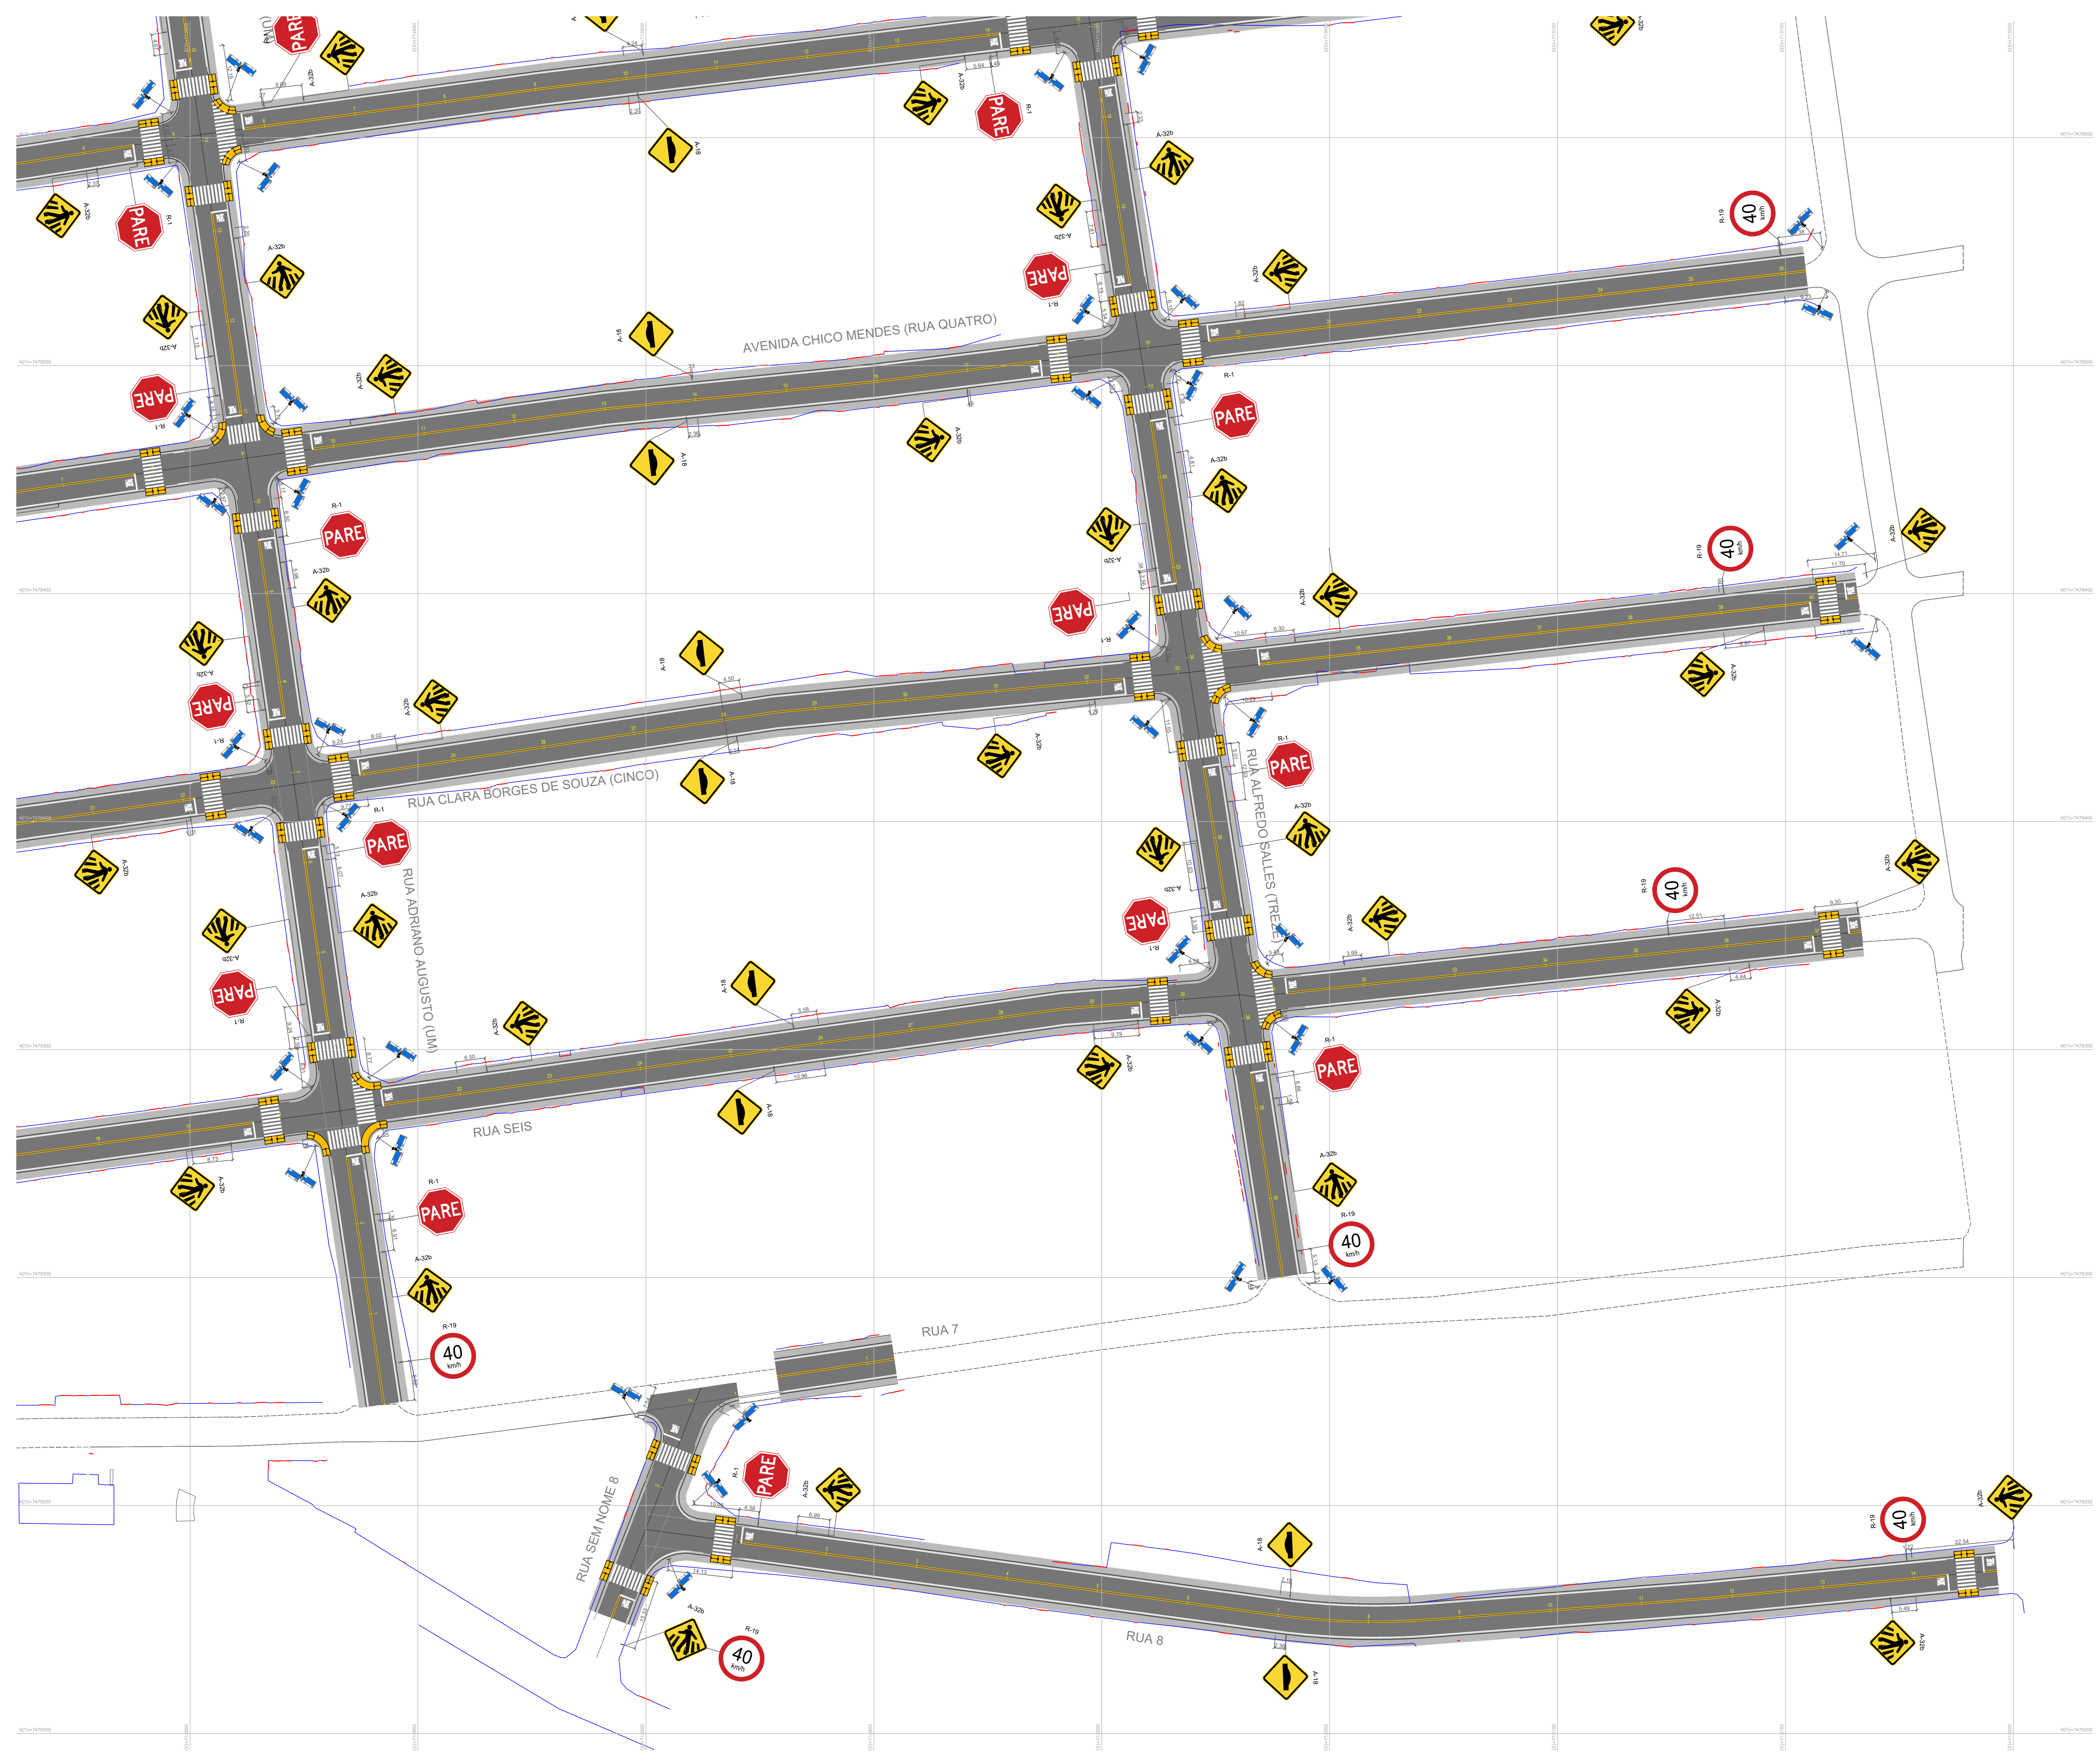

*Eduardo Keller*  
 EDUARDO KELLER - CAU 20228-6  
 Coordenador

*Mário Machado*  
 MARIO MACHADO - CREA 2003101466  
 Responsável Técnico

01	30/11/2021		
02	28/10/2021	EMISSÃO INICIAL	
REV.	DATA	DESCRIÇÃO	APROVAÇÃO
PREFEITURA MUNICIPAL DE ITABORAÍ/RJ Assessoria: PROJETO EXECUTIVO DE PAVIMENTAÇÃO DE VAJE EM BARRIO J. PLANALTO - ITABORAÍ Título: PROJETO DE SINALIZAÇÃO - TRECHO 4			
Equipe de projeto: EXECUTIVO Desenhista: PEDRO MOREIRA Título do projeto: 0027-MD-RSI-PE-001_R1	Autor do projeto: MARIO MACHADO Coordenador: EDUARDO KELLER	Data: 02/10/2021 Escala: 1:500	<b>04/04</b>