



LEGENDA

	SEÇÃO
	PERFIL TERRENO NATURAL
	PERFIL PROJETADO


NOTAS GERAIS

- 1 - DIMENSÕES EM METROS EXCETO ONDE INDICADO.
- 2 - AS ESTACAS FORAM LOCALIZADAS EQUIDISTANTES COM 20,0M ENTRE SI, E NOS CASOS EM QUE AS DISTÂNCIAS NÃO PERMANEÇAM NOS 20M, SERÃO INDICADAS.
- 3 - PARA CONFERIR TABELAS DE CURVAS DAS INTERSEÇÕES CONSULTAR PRANCHA 0028-DE-RPA-PE-001_010.
- 4 - PARA CONFERIR TABELAS DE LOCAÇÃO CONSULTAR PRANCHAS 0028-DE-RPA-PE-001_011 E 0028-DE-RPA-PE-001_012.

EDUARDO KELLER - CAU A120326-6
 Coordenador

MARIO MACHADO - CREA 2003101466
 Responsável Técnico

PERFIL LONGITUDINAL - Rua Edna Sales
 ESC.: H:1/500 . V:1/50

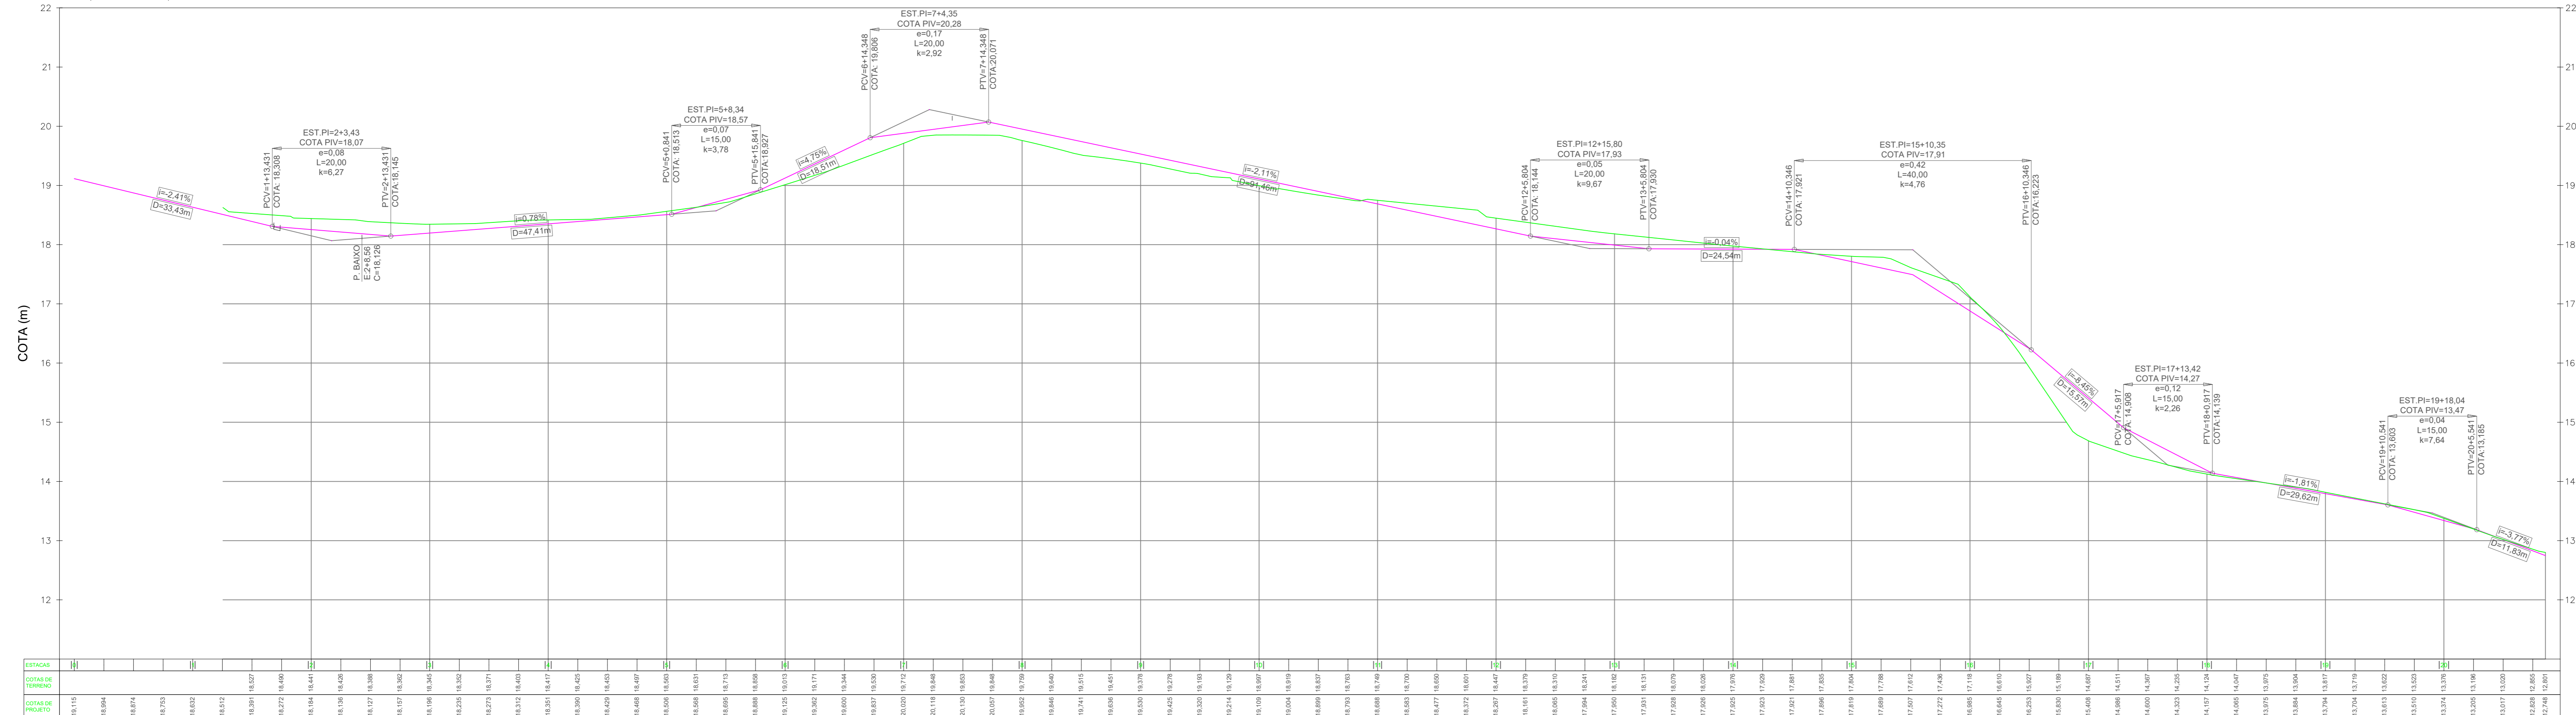

01	30/11/2021		
00	08/11/2021	EMISSÃO INICIAL	
REV.	DATA	DESCRIÇÃO	APROVAÇÃO
		PREFEITURA MUNICIPAL DE ITABORAÍ/RJ	
Área Projeto:		PROJETO EXECUTIVO DE PAVIMENTAÇÃO E DE VIAS EM BARRIO VILA GABRIELA - ITABORAÍ	
Etapa de projeto:	Título:		
EXECUTIVO	PERFIL LONGITUDINAL - RUA EDNA SALES		
Disciplina:	Desenhista:	Autor do projeto:	
PAVIMENTAÇÃO URBANA	PEDRO MOREIRA	MARIO MACHADO	
Nome do modelo:	Responsável Técnico:	Coordenador:	
0028-DE-RPA-PE-003_R1	MARIO MACHADO	EDUARDO KELLER	
			07/10
			0028-DE-RPA-PE-003_007
			Escala: 1:500