PERFIL LONGITUDINAL – Rua Edwirges Salles
ESC.: H:1/500
V:1/50

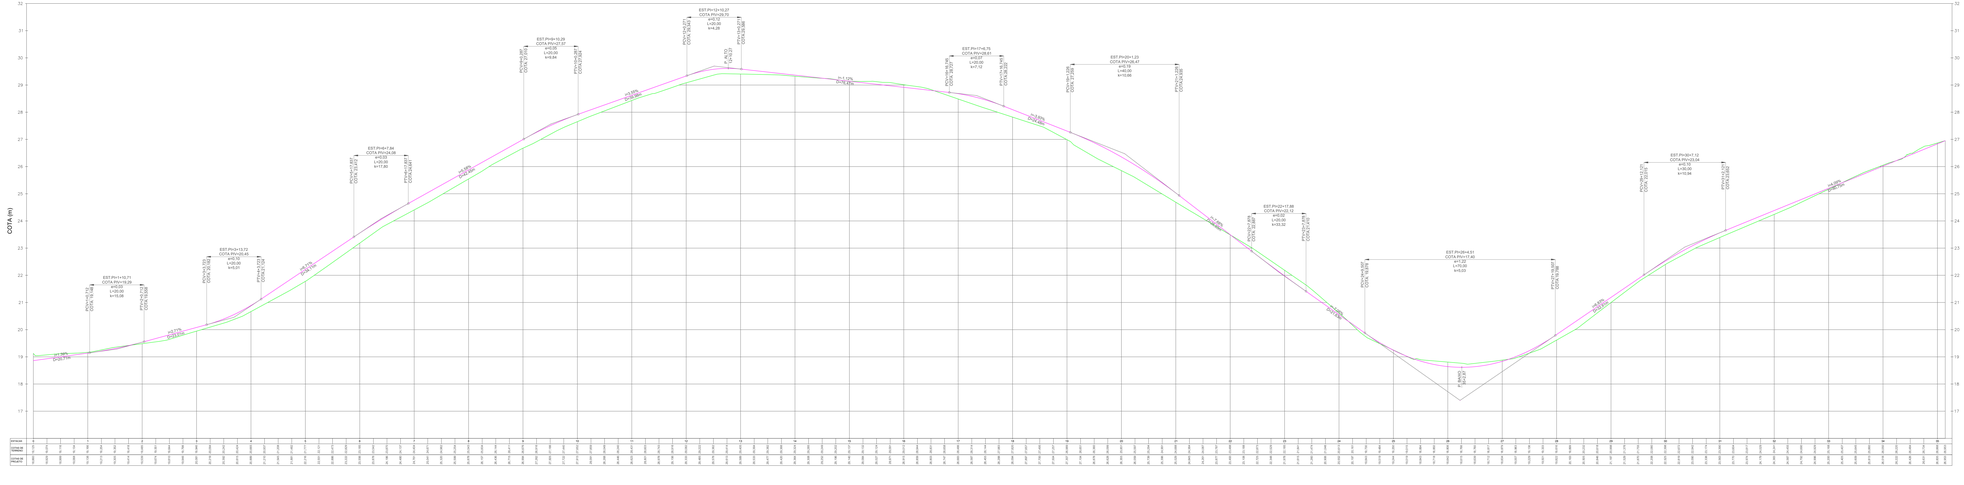
COTA (m)
