


LEGENDA

	Alinhamento de construção
	Muro
	Mão-fa
	Margem de Rua
	Cerca
	Curvas menores a cada 2,50m
	Curvas maiores a cada 5,00m
	Poste
	Árvores
	Solera / Garagem

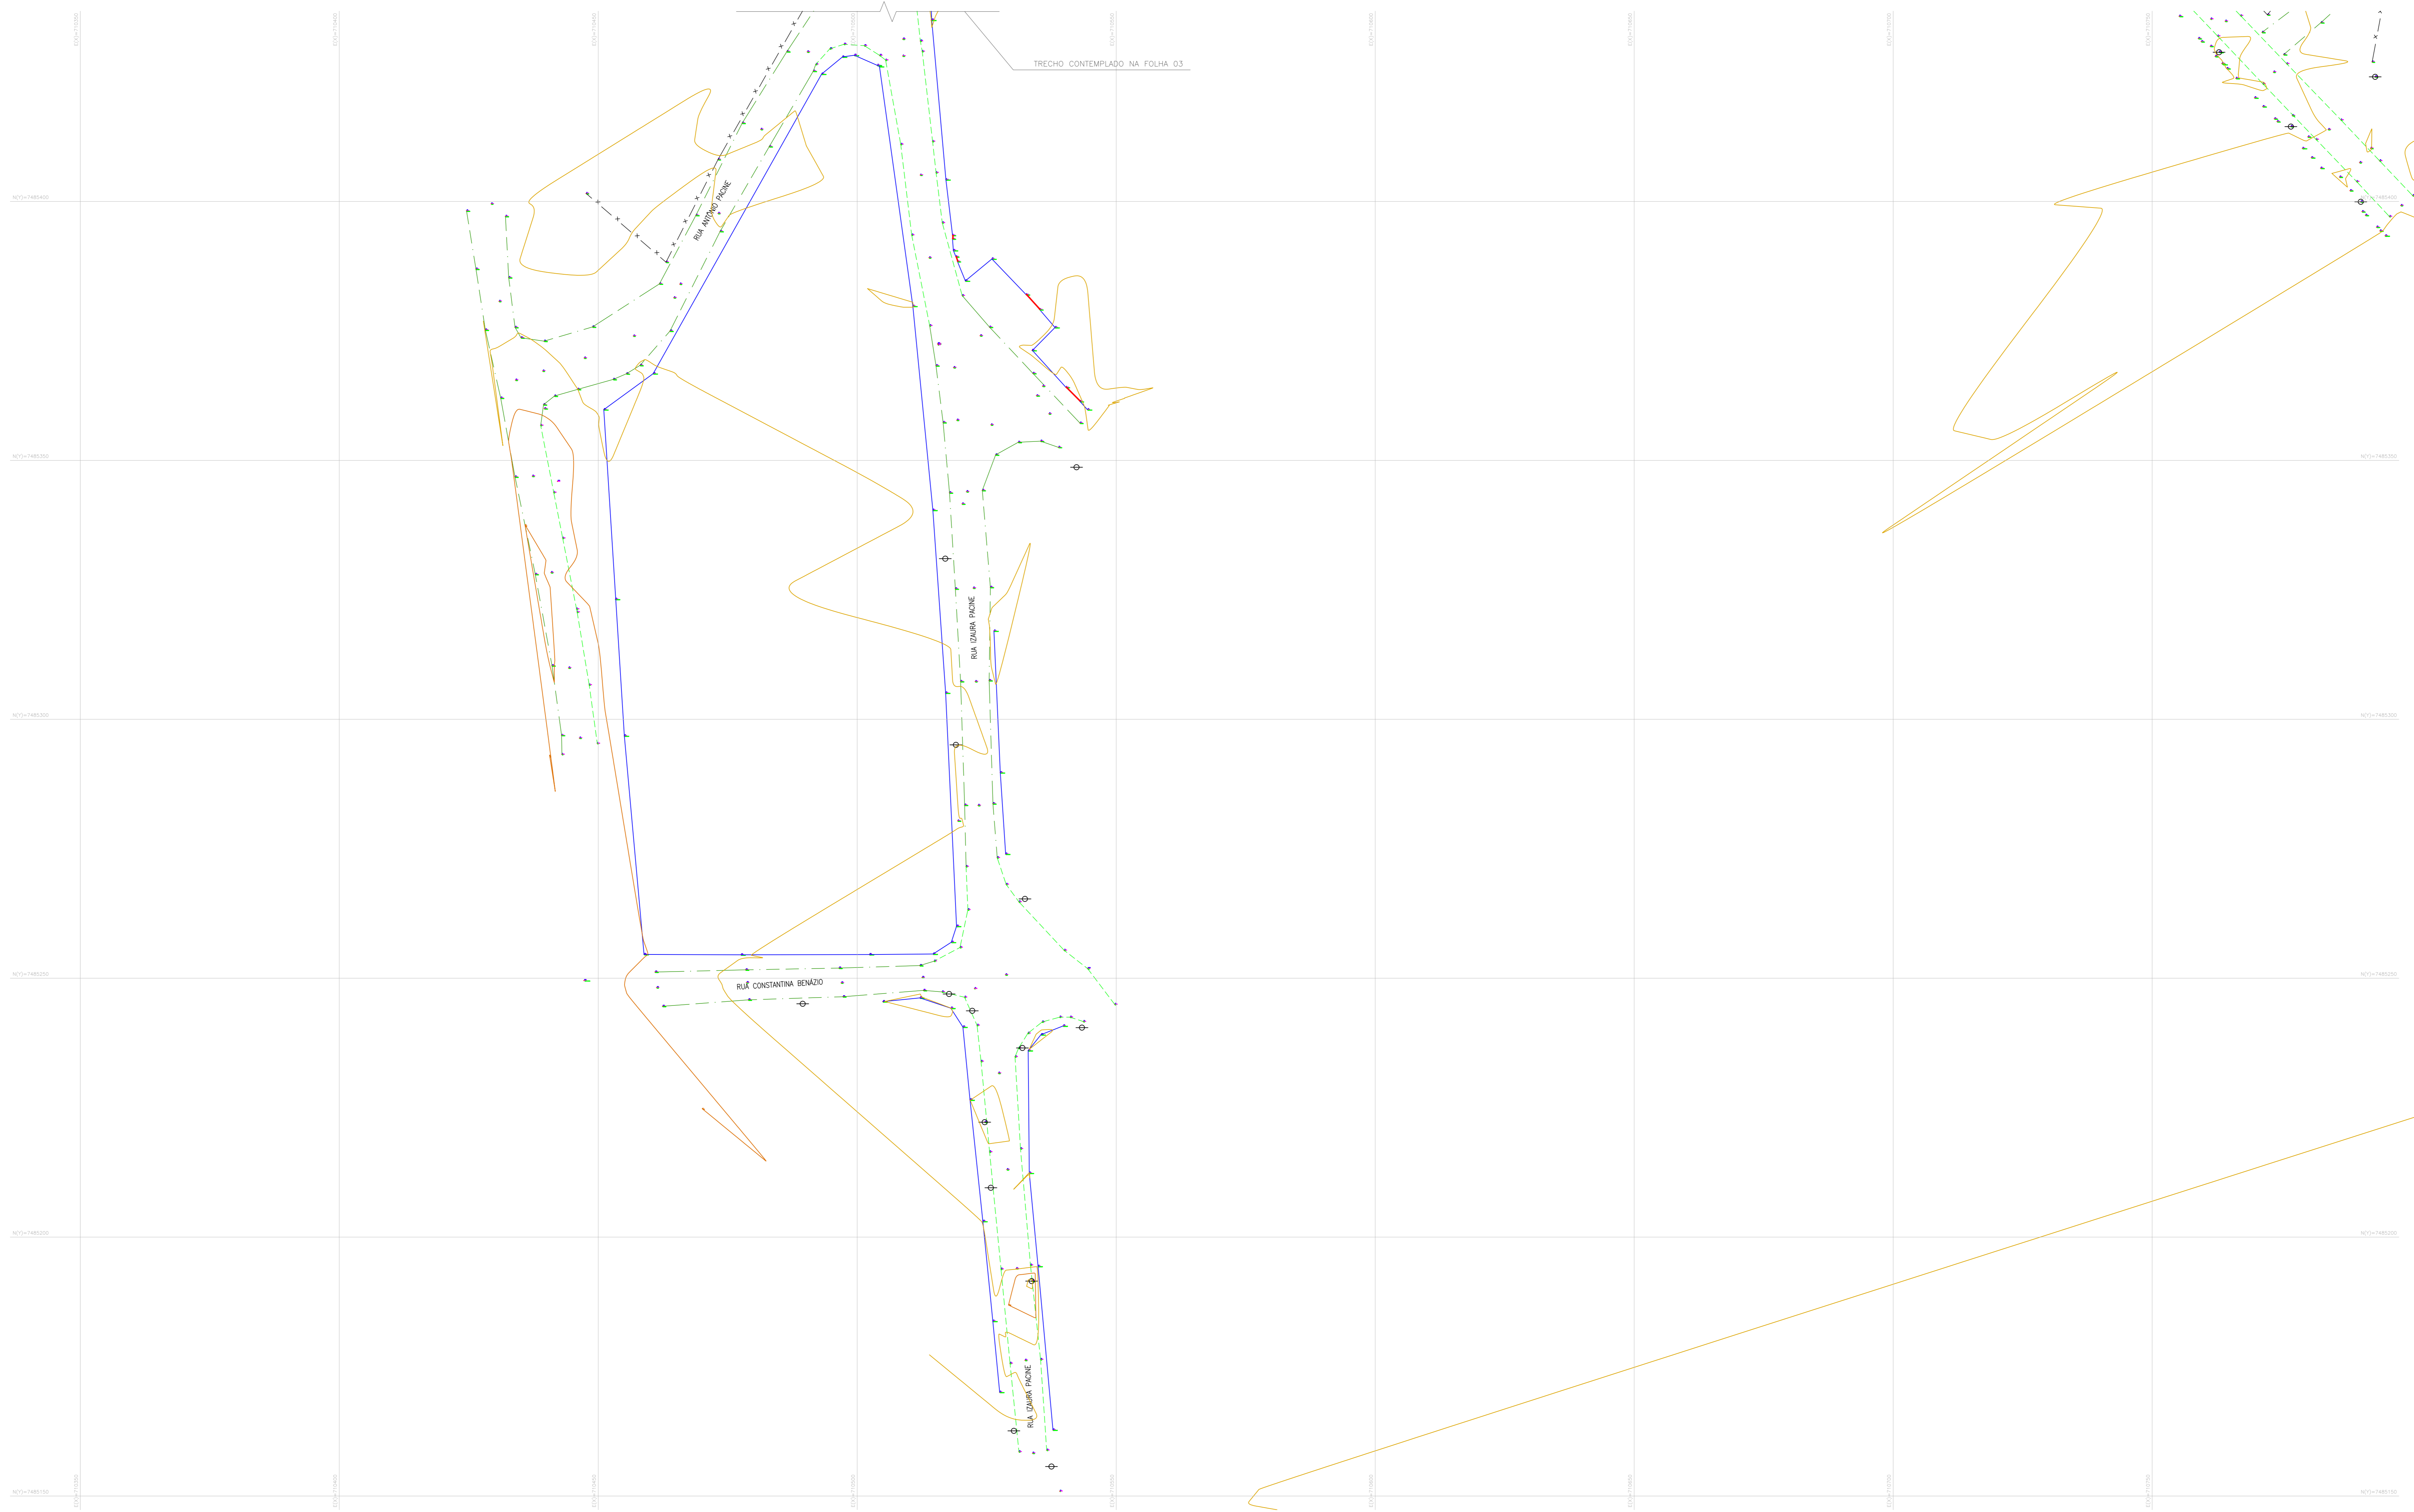

Eduardo Keller
 EDUARDO KELLER - CAU 12028-6
 Coordenador

Henrique Gomes
 HENRIQUE GOMES - CFT 0598175377-0
 Responsável Técnico

01	30/11/2021		
00	08/11/2021	EMISSÃO INICIAL	APROVAÇÃO
REV.	DATA	DESCRIÇÃO	APROVAÇÃO
		PREFEITURA MUNICIPAL DE ITABORAÍ/RJ PROJETO EXECUTIVO DE PAVIMENTAÇÃO DE VIAS EM BARRIO JOÃO CAETANO - ITABORAÍ	
Logo: CONTECK		Logo: ITABORAÍ	
Título: LEVANTAMENTO TOPOGRÁFICO - TRECHO 01		02/12	
Autor do projeto: HENRIQUE GOMES		Autor do projeto: EDUARDO KELLER	
Número do projeto: 0028-MD-FLT-PE-001-R1		Escala: 1:500	