


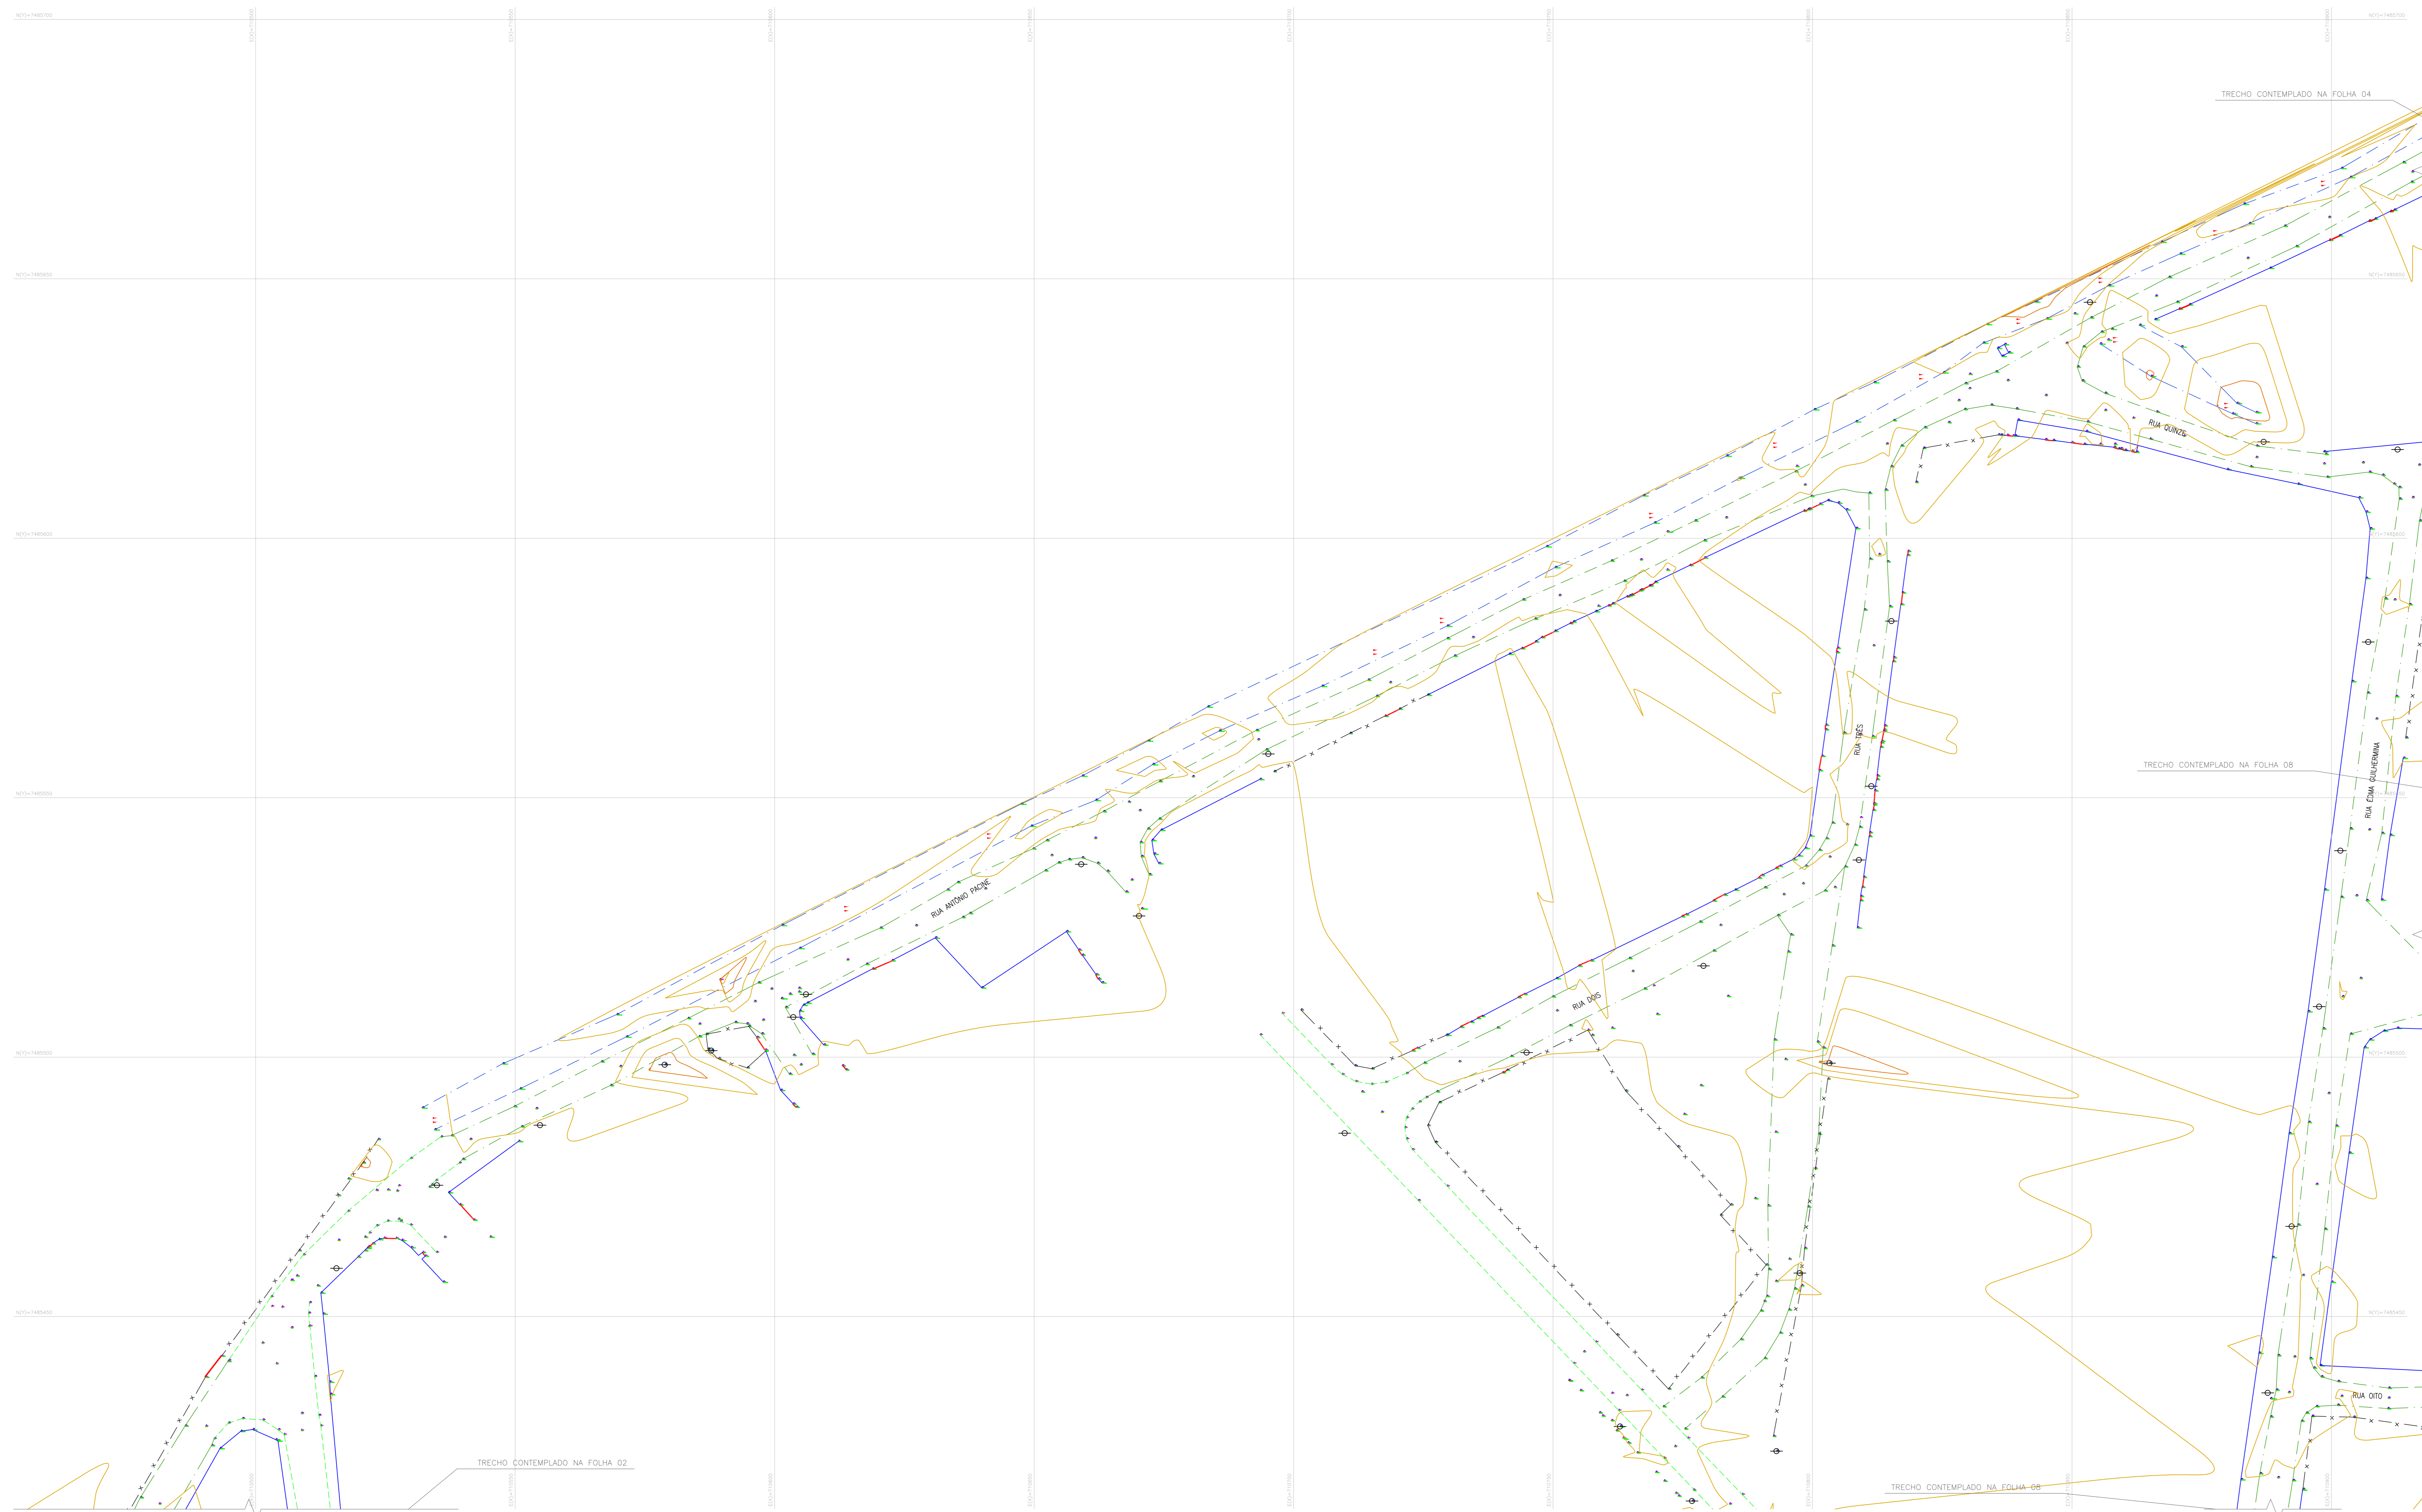

LEGENDA

	Alinhamento de construção
	Muro
	Mão-fa
	Margem de Rua
	Cerca
	Curvas retas a cada 2,50m
	Curvas escalares a cada 0,50m
	Poste
	Árvores
	Solera / Garagem



Eduardo Keller
 EDUARDO KELLER - CAU 12029-6
 Coordenador

Henrique Gomes
 HENRIQUE GOMES - CFT 058175377-0
 Responsável Técnico

01	30/11/2021		
02	08/11/2021	EMISSÃO INICIAL	
REV.	DATA	DESCRIÇÃO	APROVAÇÃO
PREFEITURA MUNICIPAL DE ITABORAÍ/RJ PROJETO EXECUTIVO DE PAVIMENTAÇÃO DE VASE EM BARRIO JOÃO CAETANO - ITABORAÍ			ITABORAÍ
Etapa do projeto: EXECUTIVO		Título: LEVANTAMENTO TOPOGRÁFICO - TRECHO 02	
Data de projeto: 08/11/2021		Autor do projeto: EDUARDO KELLER	
Nome do projeto: 0028-MD-FLT-PE-001-R1		Escala: 1:500	
Nome do responsável: HENRIQUE GOMES		Assinatura: EDUARDO KELLER	
			03/12