


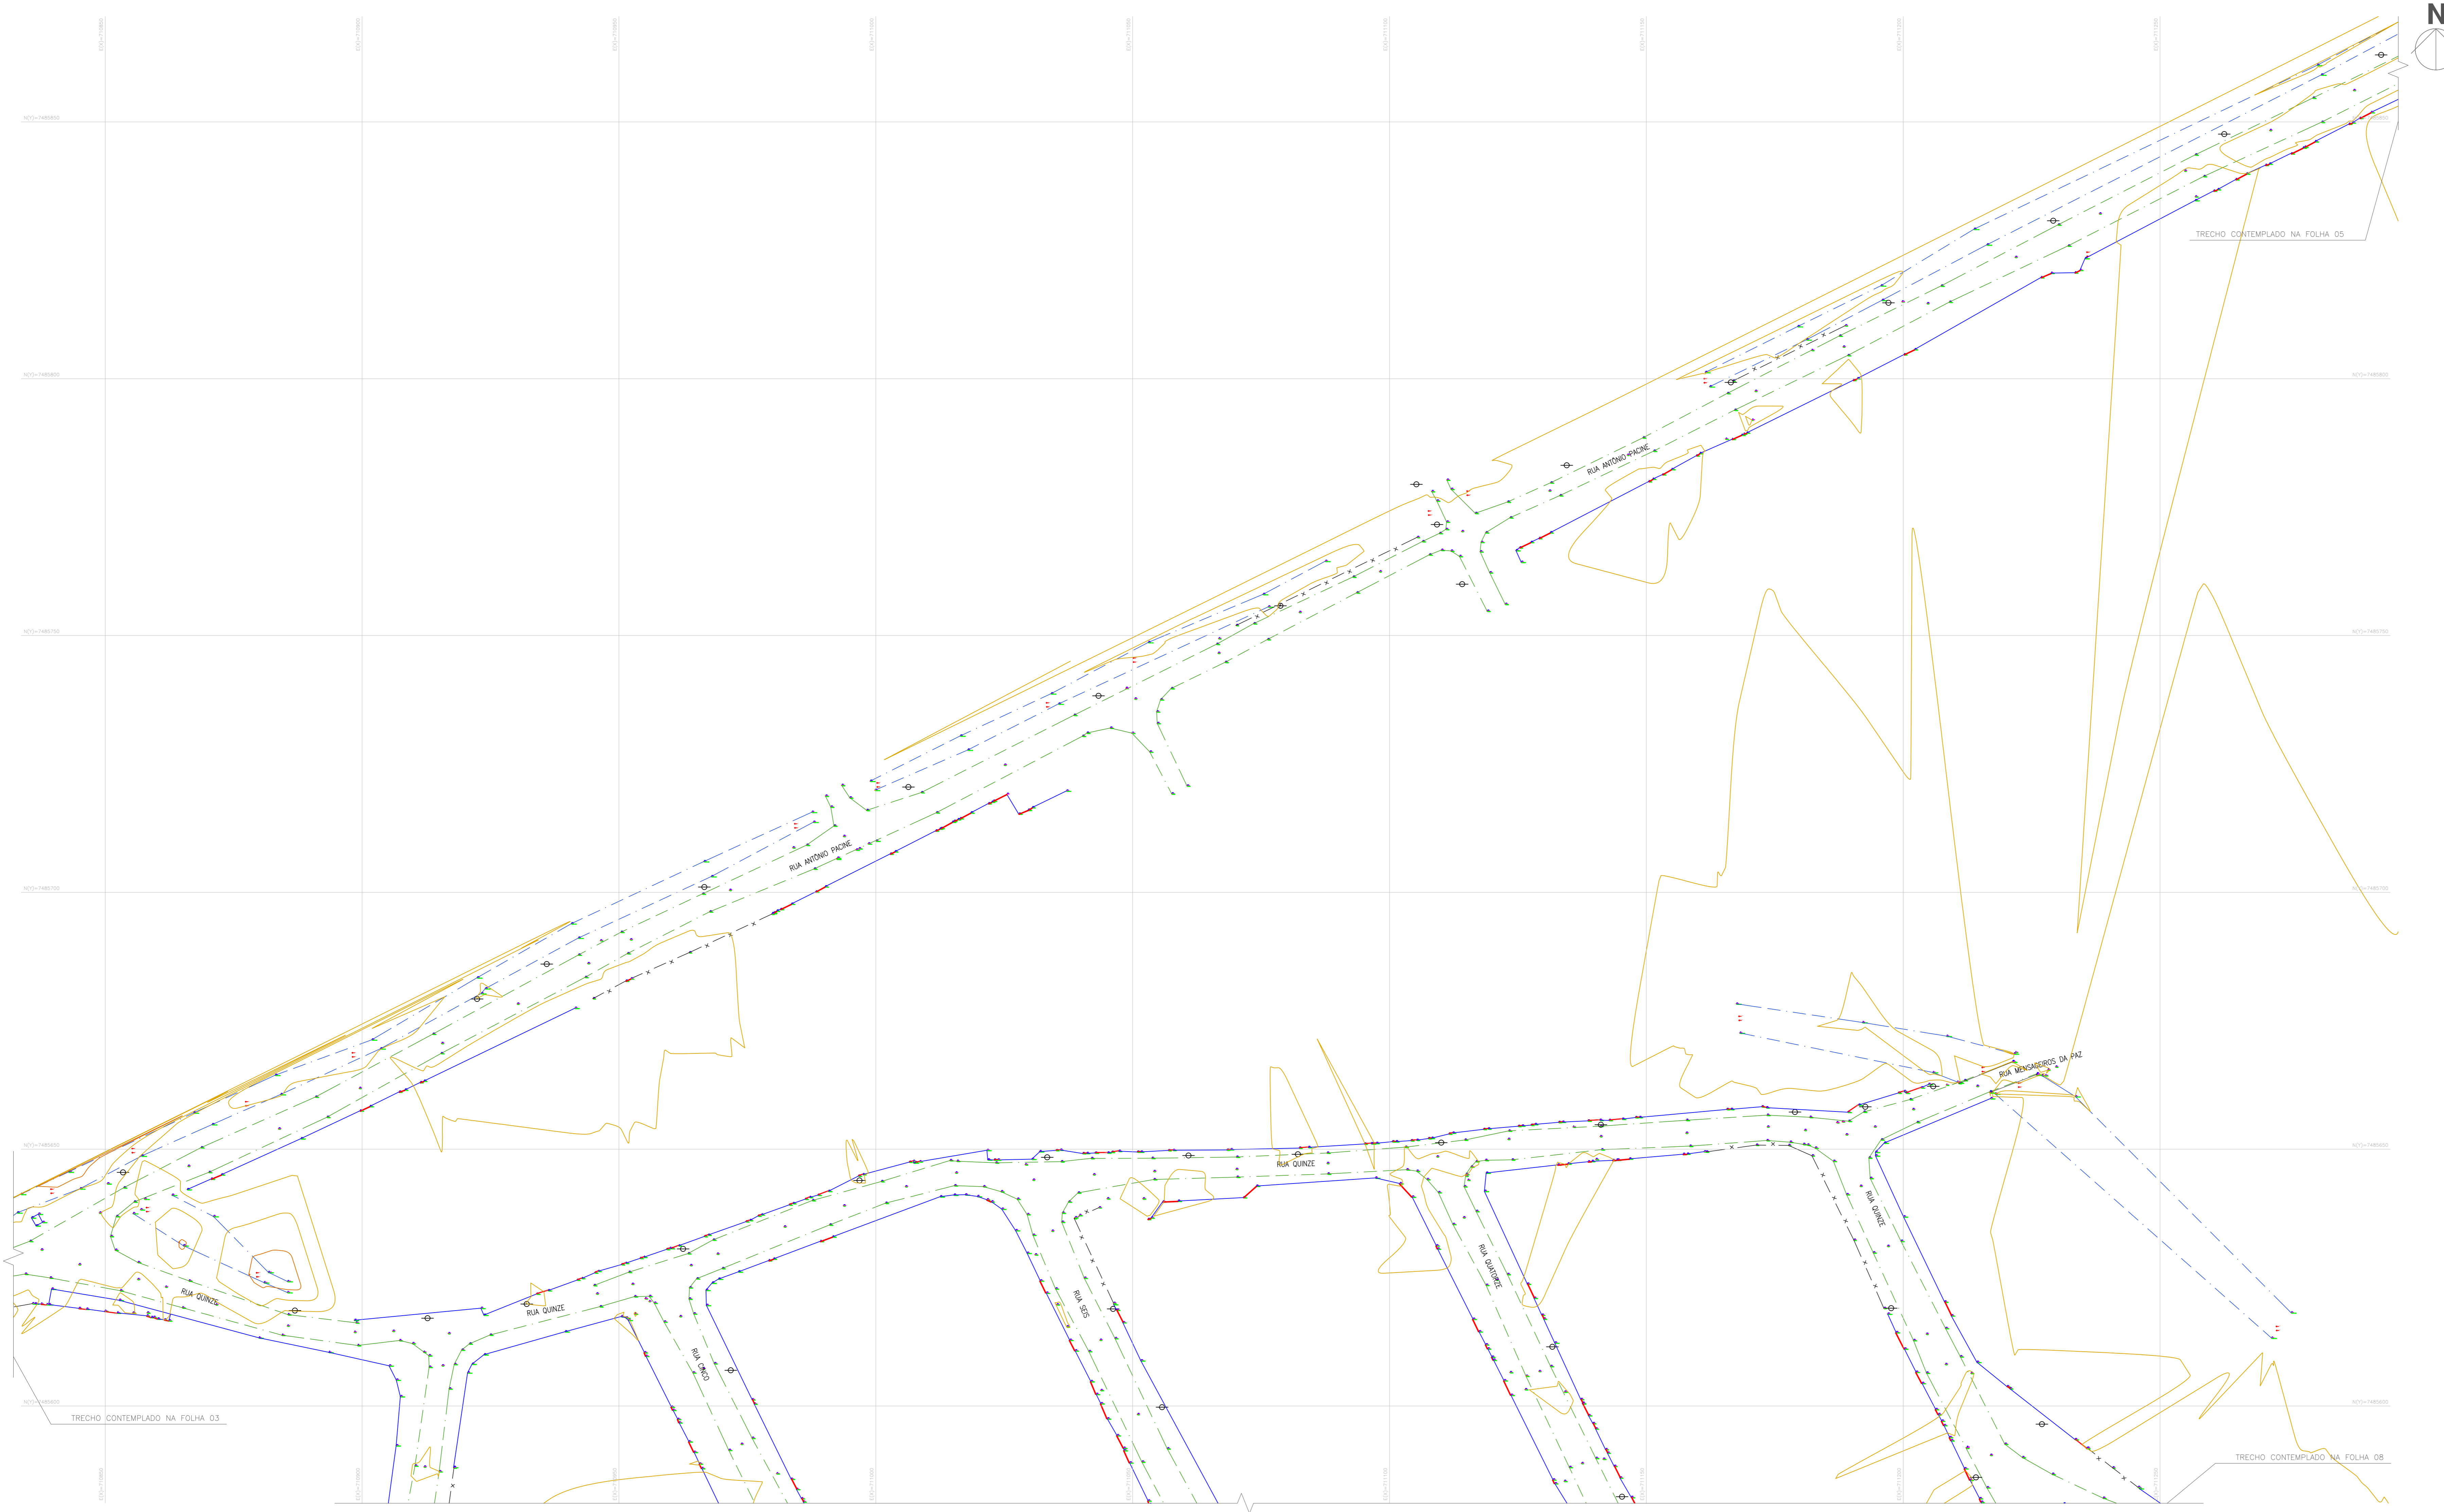

LEGENDA

	Alinhamento de construção
	Muro
	Mão-fa
	Margem de Rua
	Cerca
	Curvas médias a cada 2,50m
	Curvas suaves a cada 0,50m
	Poste
	Árvores
	Solera / Garagem



Eduardo Keller
 EDUARDO KELLER - CAU 12028-6
 Coordenador

Henrique Gomes
 HENRIQUE GOMES - CFT 058175377-0
 Responsável Técnico

01	30/11/2021		
02	08/11/2021	EMISSÃO INICIAL	
REV.	DATA	DESCRIÇÃO	APROVAÇÃO


 PREFEITURA MUNICIPAL DE ITABORAÍ/RJ
 Projeto Executivo de Pavimentação de Vias em Bairro João Caetano - Itaboraí

Etapa do projeto: EXECUTIVO	Título: LEVANTAMENTO TOPOGRÁFICO - TRECHO 03	Data de aprovação: 04/12
Desenha: LEVANTAMENTO TOPOGRÁFICO	Autor do projeto: HENRIQUE GOMES	Escala: 1:500
Número do modelo: 0028-MD-FLT-PE-001-R1	Coordenador: HENRIQUE GOMES	Emissor: EDUARDO KELLER