
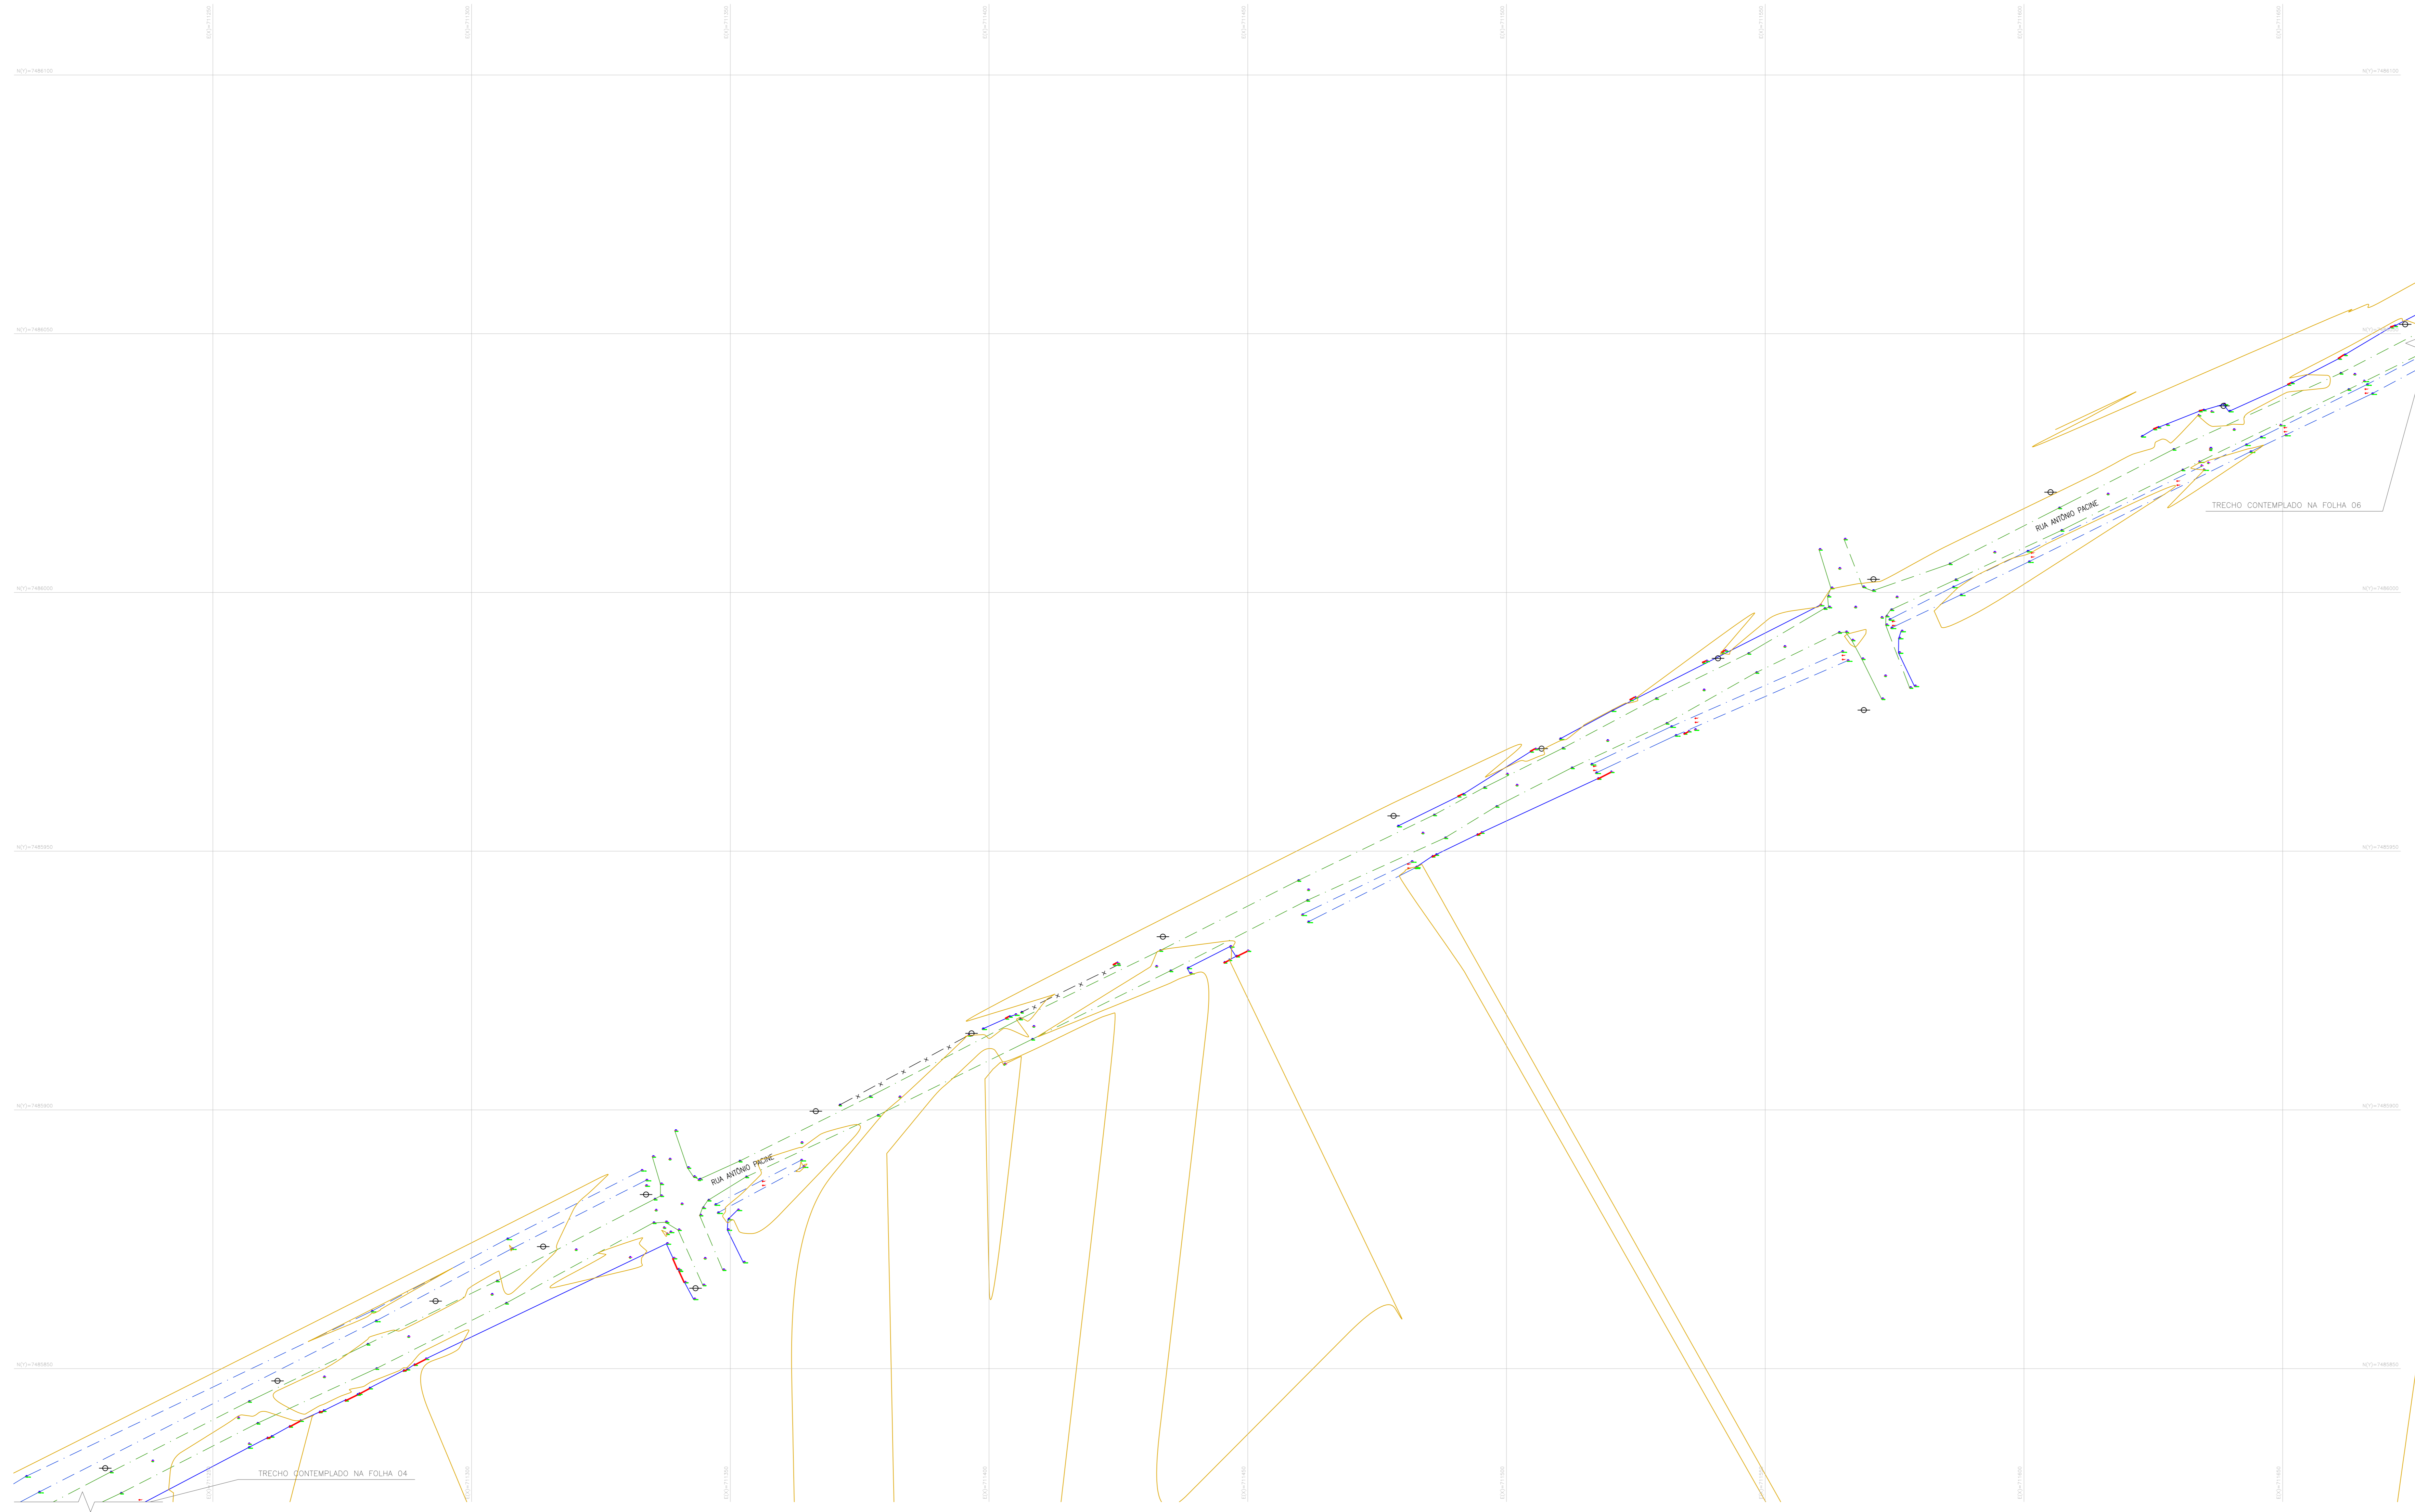


LEGENDA

	Alinhamento de construção
	Muro
	Mão-freio
	Margem de Rua
	Cerca
	Curvas retas a cada 2,50m
	Curvas escalares a cada 0,50m
	Pole
	Árvores
	Solera / Garagem

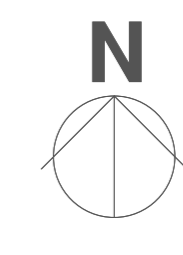

Eduardo Keller
 EDUARDO KELLER - CAU 120328-6
 Coordenador

Henrique Gomes
 HENRIQUE GOMES - CFT 0598175377-0
 Responsável Técnico

01	30/11/2021		
00	08/11/2021	EMISSÃO INICIAL	
REV.	DATA	DESCRIÇÃO	APROVAÇÃO

PREFEITURA MUNICIPAL DE ITABORAÍ/RJ
 PROJETO EXECUTIVO DE PAVIMENTAÇÃO DE VASE EM BARRIO JOÃO CAETANO - ITABORAÍ

Escala de projeto: EXECUTIVO		Título: LEVANTAMENTO TOPOGRÁFICO - TRECHO 04		05/12
Desenho: LEVANTAMENTO TOPOGRÁFICO	Desenhista: HENRIQUE GOMES	Autor do projeto: -	Código do projeto: 02094001-PE-001_008	
Número do modelo: 0008-MD-FLT-PE-001-R1	Responsável técnico: HENRIQUE GOMES	Coordenador: EDUARDO KELLER	Escala: 1/500	