



LEGENDA


	Alinhamento de construção
	Muro
	Mão-fa
	Margem de Rua
	Cerca
	Curvas mestras a cada 2,50m
	Curvas auxiliares a cada 0,50m
	Poste
	Árvores
	Solara / Garagem

NOTAS GERAIS

NOTAS GERAIS

Eduardo Keller
 EDUARDO KELLER - CAU 120328-6
 Coordenador

Henrique Gomes
 HENRIQUE GOMES - CPT 058175377-0
 Responsável Técnico

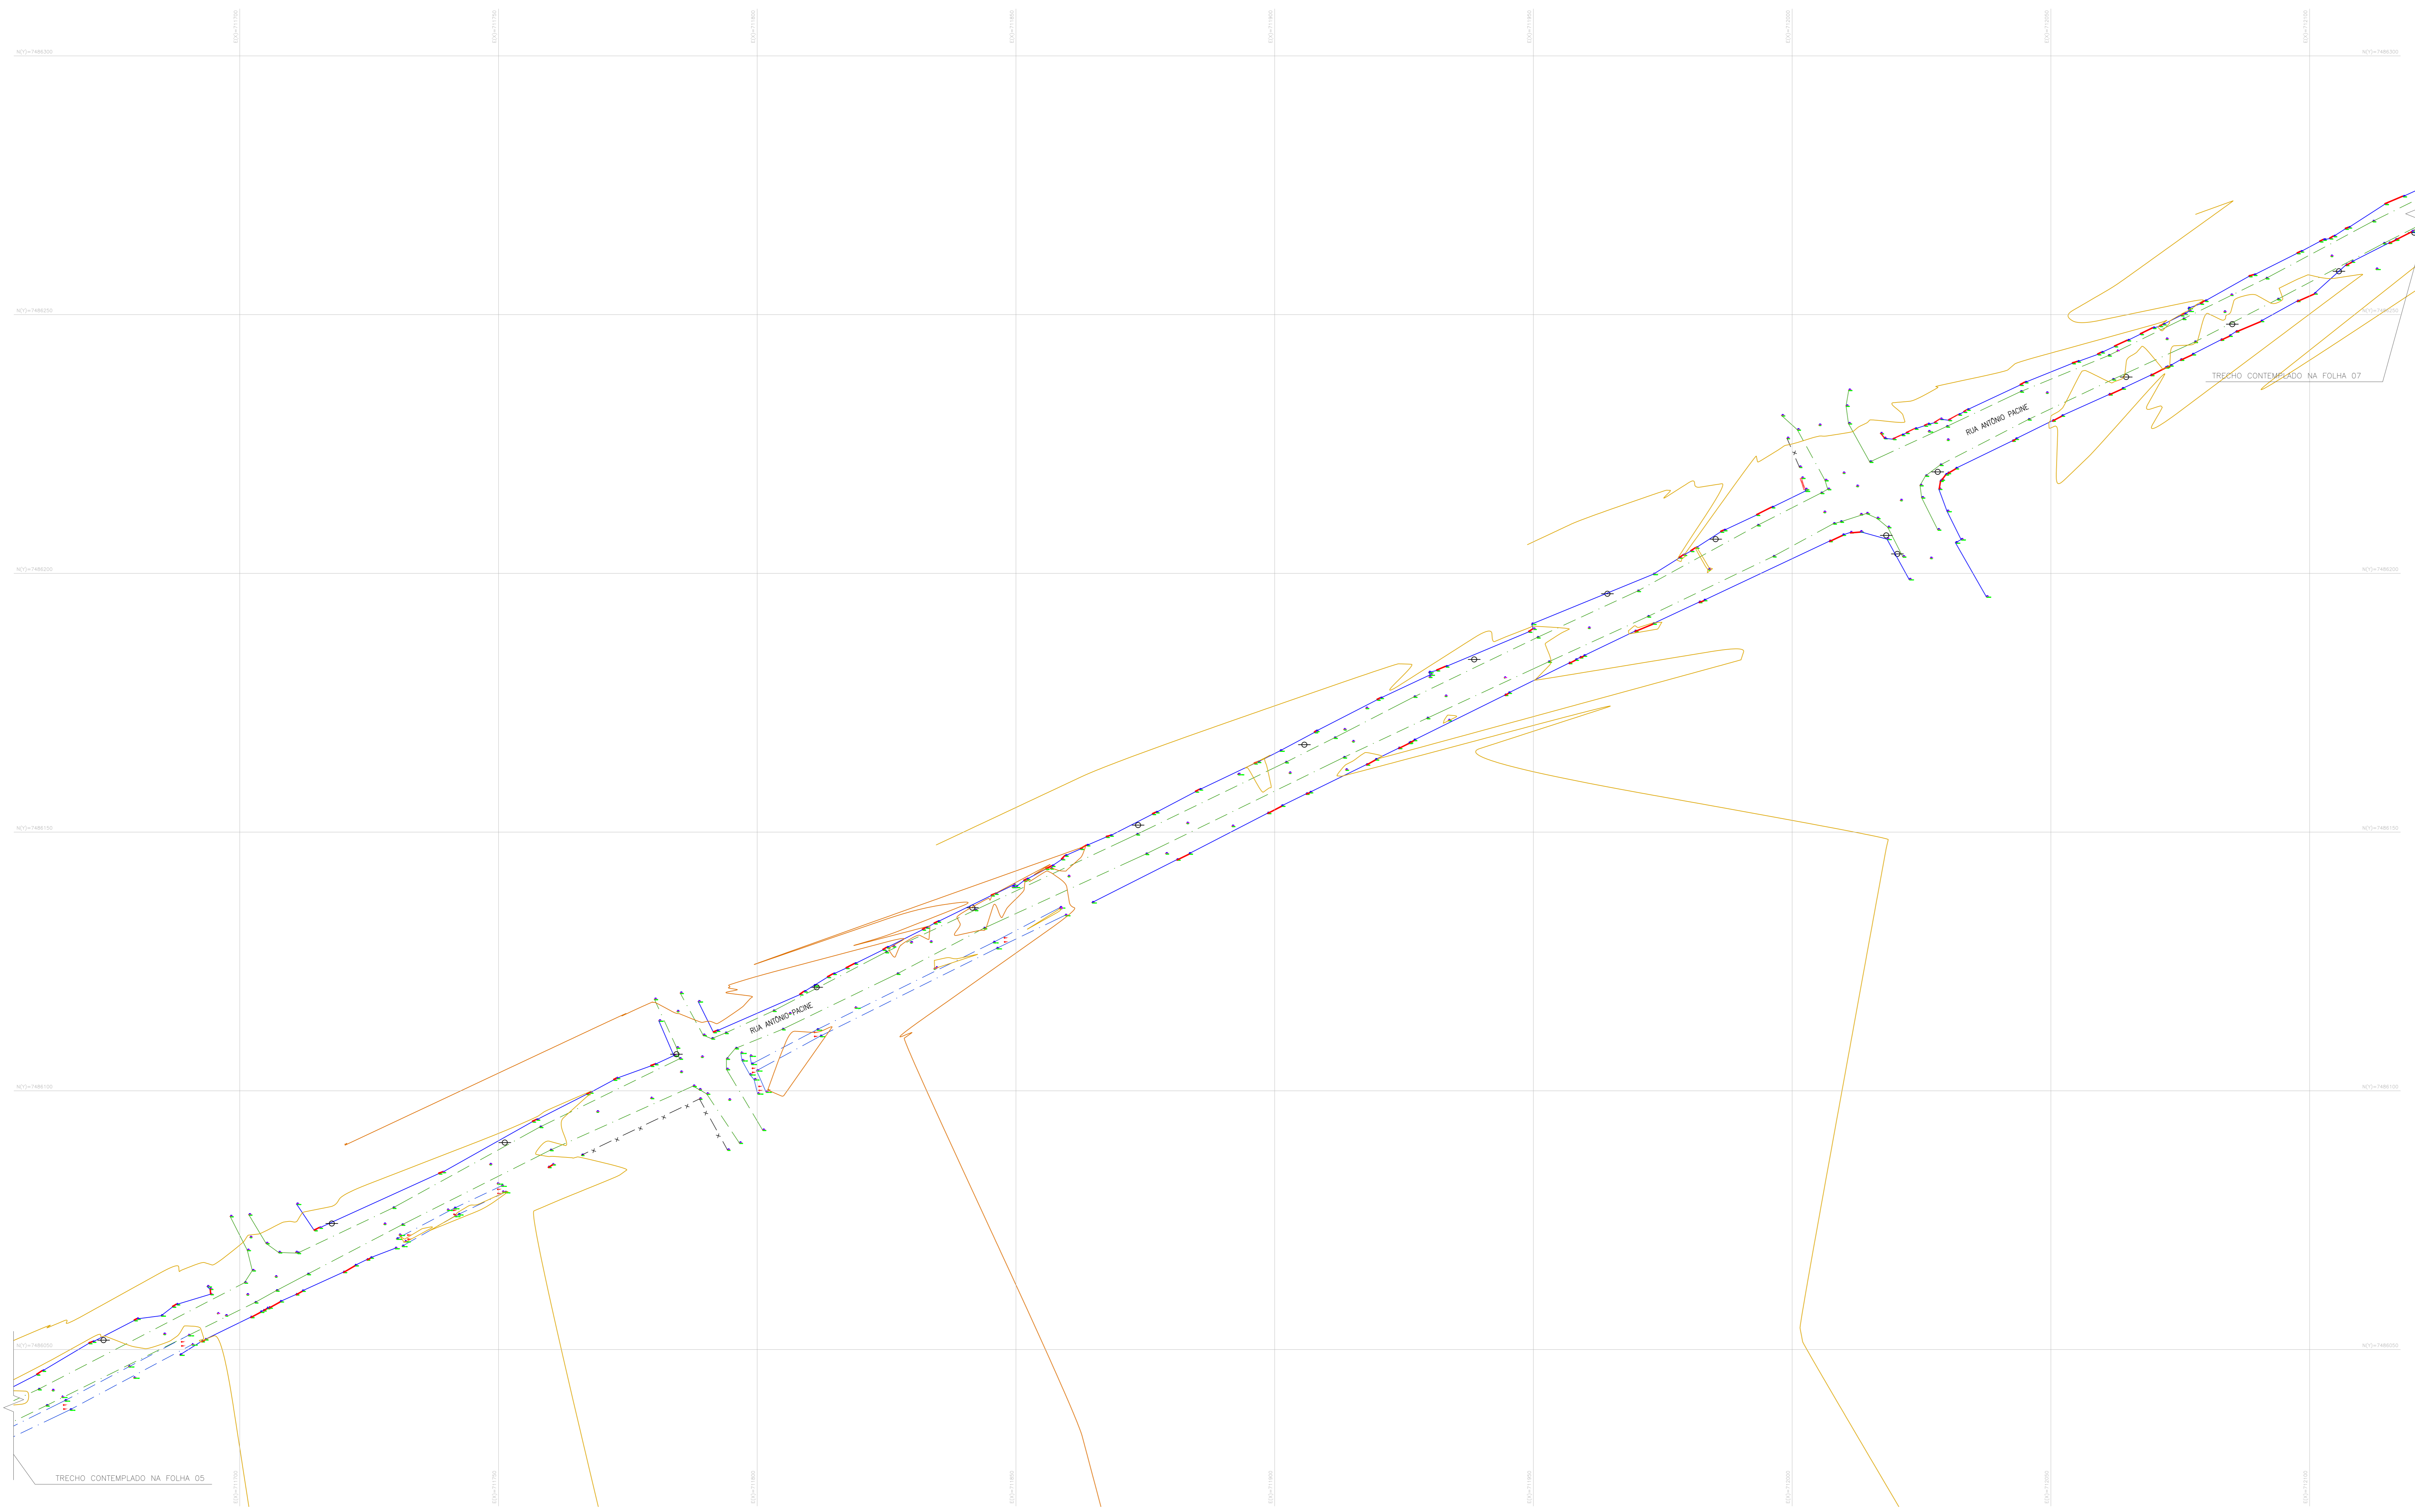

01	30/11/2021		
02	08/11/2021	EMISSÃO INICIAL	APROVAÇÃO
REV.	DATA	DESCRIÇÃO	APROVAÇÃO
Etapa do projeto: EXECUTIVO		Título: LEVANTAMENTO TOPOGRÁFICO - TRECHO 05	
Autor do projeto: HENRIQUE GOMES		Autor do projeto: EDUARDO KELLER	
Número do projeto: 0028-MD-FLT-PE-001-R1		Escala: 1/500	

06/12