
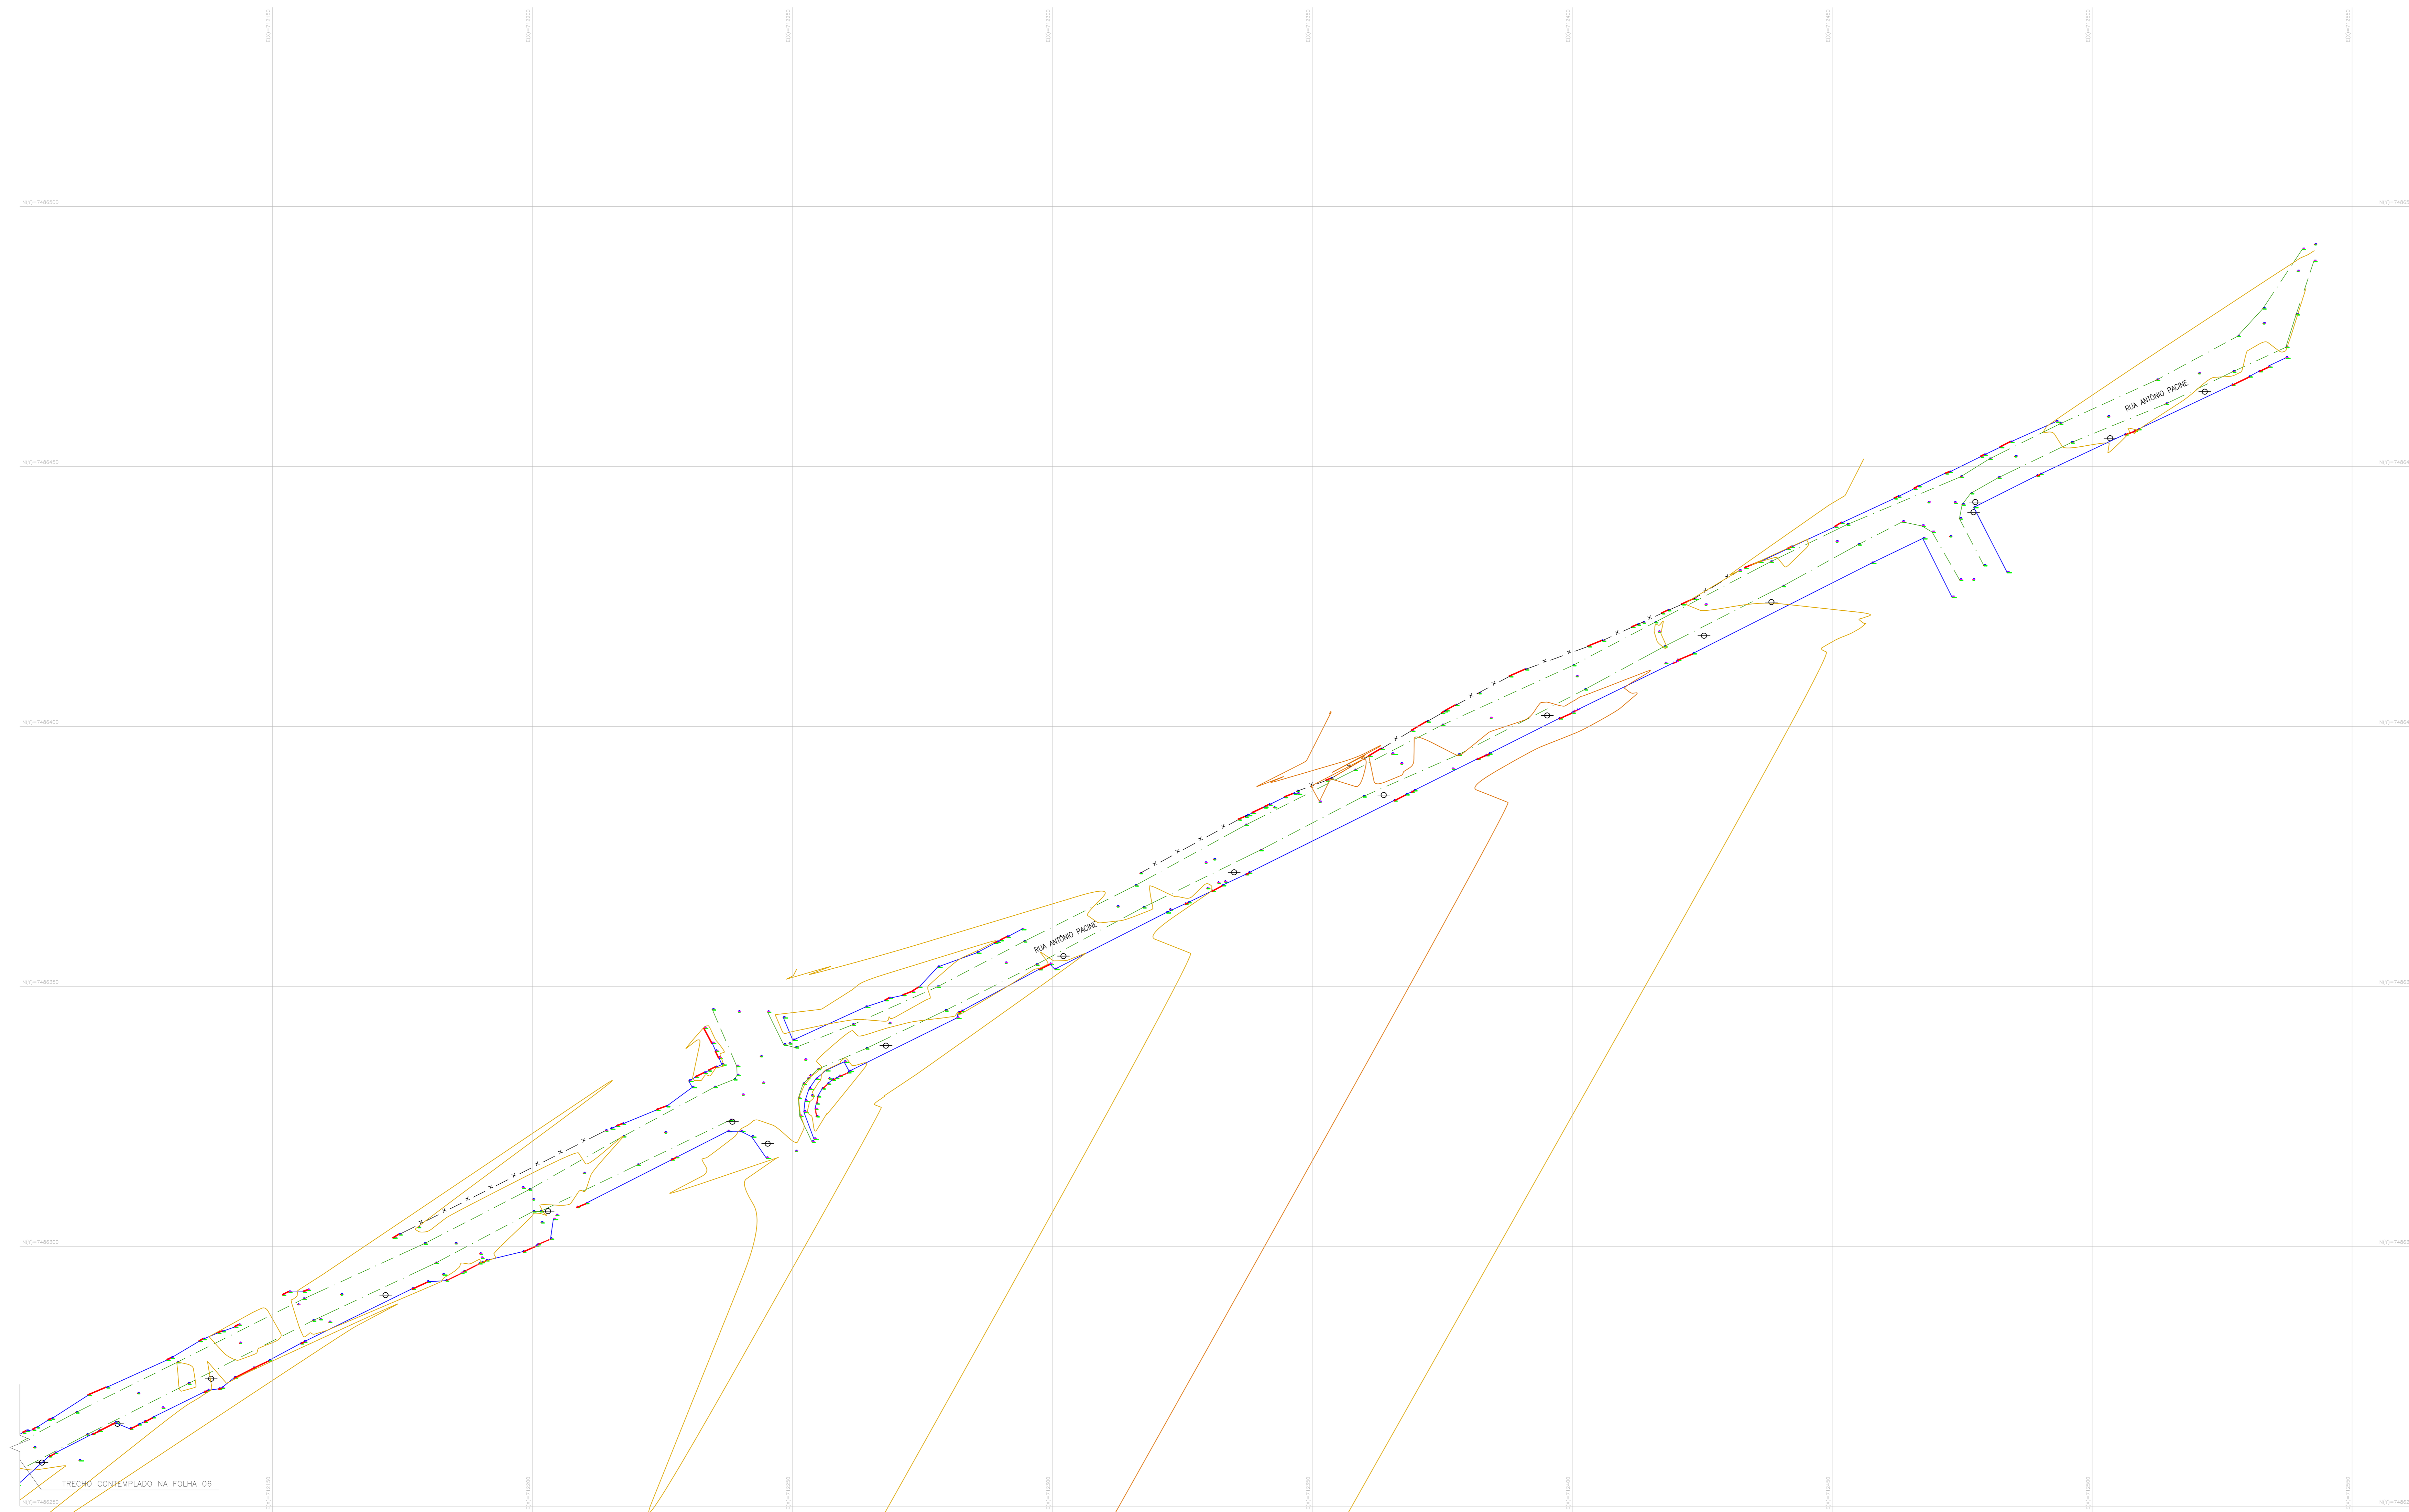


LEGENDA

	Alinhamento de construção
	Muro
	Mão-fa
	Margem de Rua
	Cerca
	Curvas retas a cada 2,50m
	Curvas escalares a cada 0,50m
	Poste
	Árvores
	Solera / Garagem

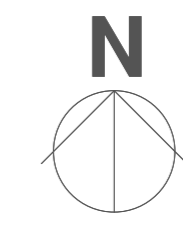

Eduardo Keller
 EDUARDO KELLER - CAU 120328-6
 Coordenador

Henrique Gomes
 HENRIQUE GOMES - CFT 0598175377-0
 Responsável Técnico

01	30/11/2021		
02	08/11/2021	EMISSÃO INICIAL	
REV.	DATA	DESCRIÇÃO	APROVAÇÃO

Prefeitura Municipal de Itaboraí/RJ
 PROJETO EXECUTIVO DE PAVIMENTAÇÃO DE VASE EM BARRIO JOÃO CAETANO - ITABORAÍ

Etapa do projeto: EXECUTIVO	Título: LEVANTAMENTO TOPOGRÁFICO - TRECHO 05	07/12
Desenha: LEVANTAMENTO TOPOGRÁFICO	Autor do projeto: HENRIQUE GOMES	10294821-1-PE-001_007
Número do projeto: 0028-MD-FLT-PE-001-R1	Coordenador: HENRIQUE GOMES	Escala: 1/500