
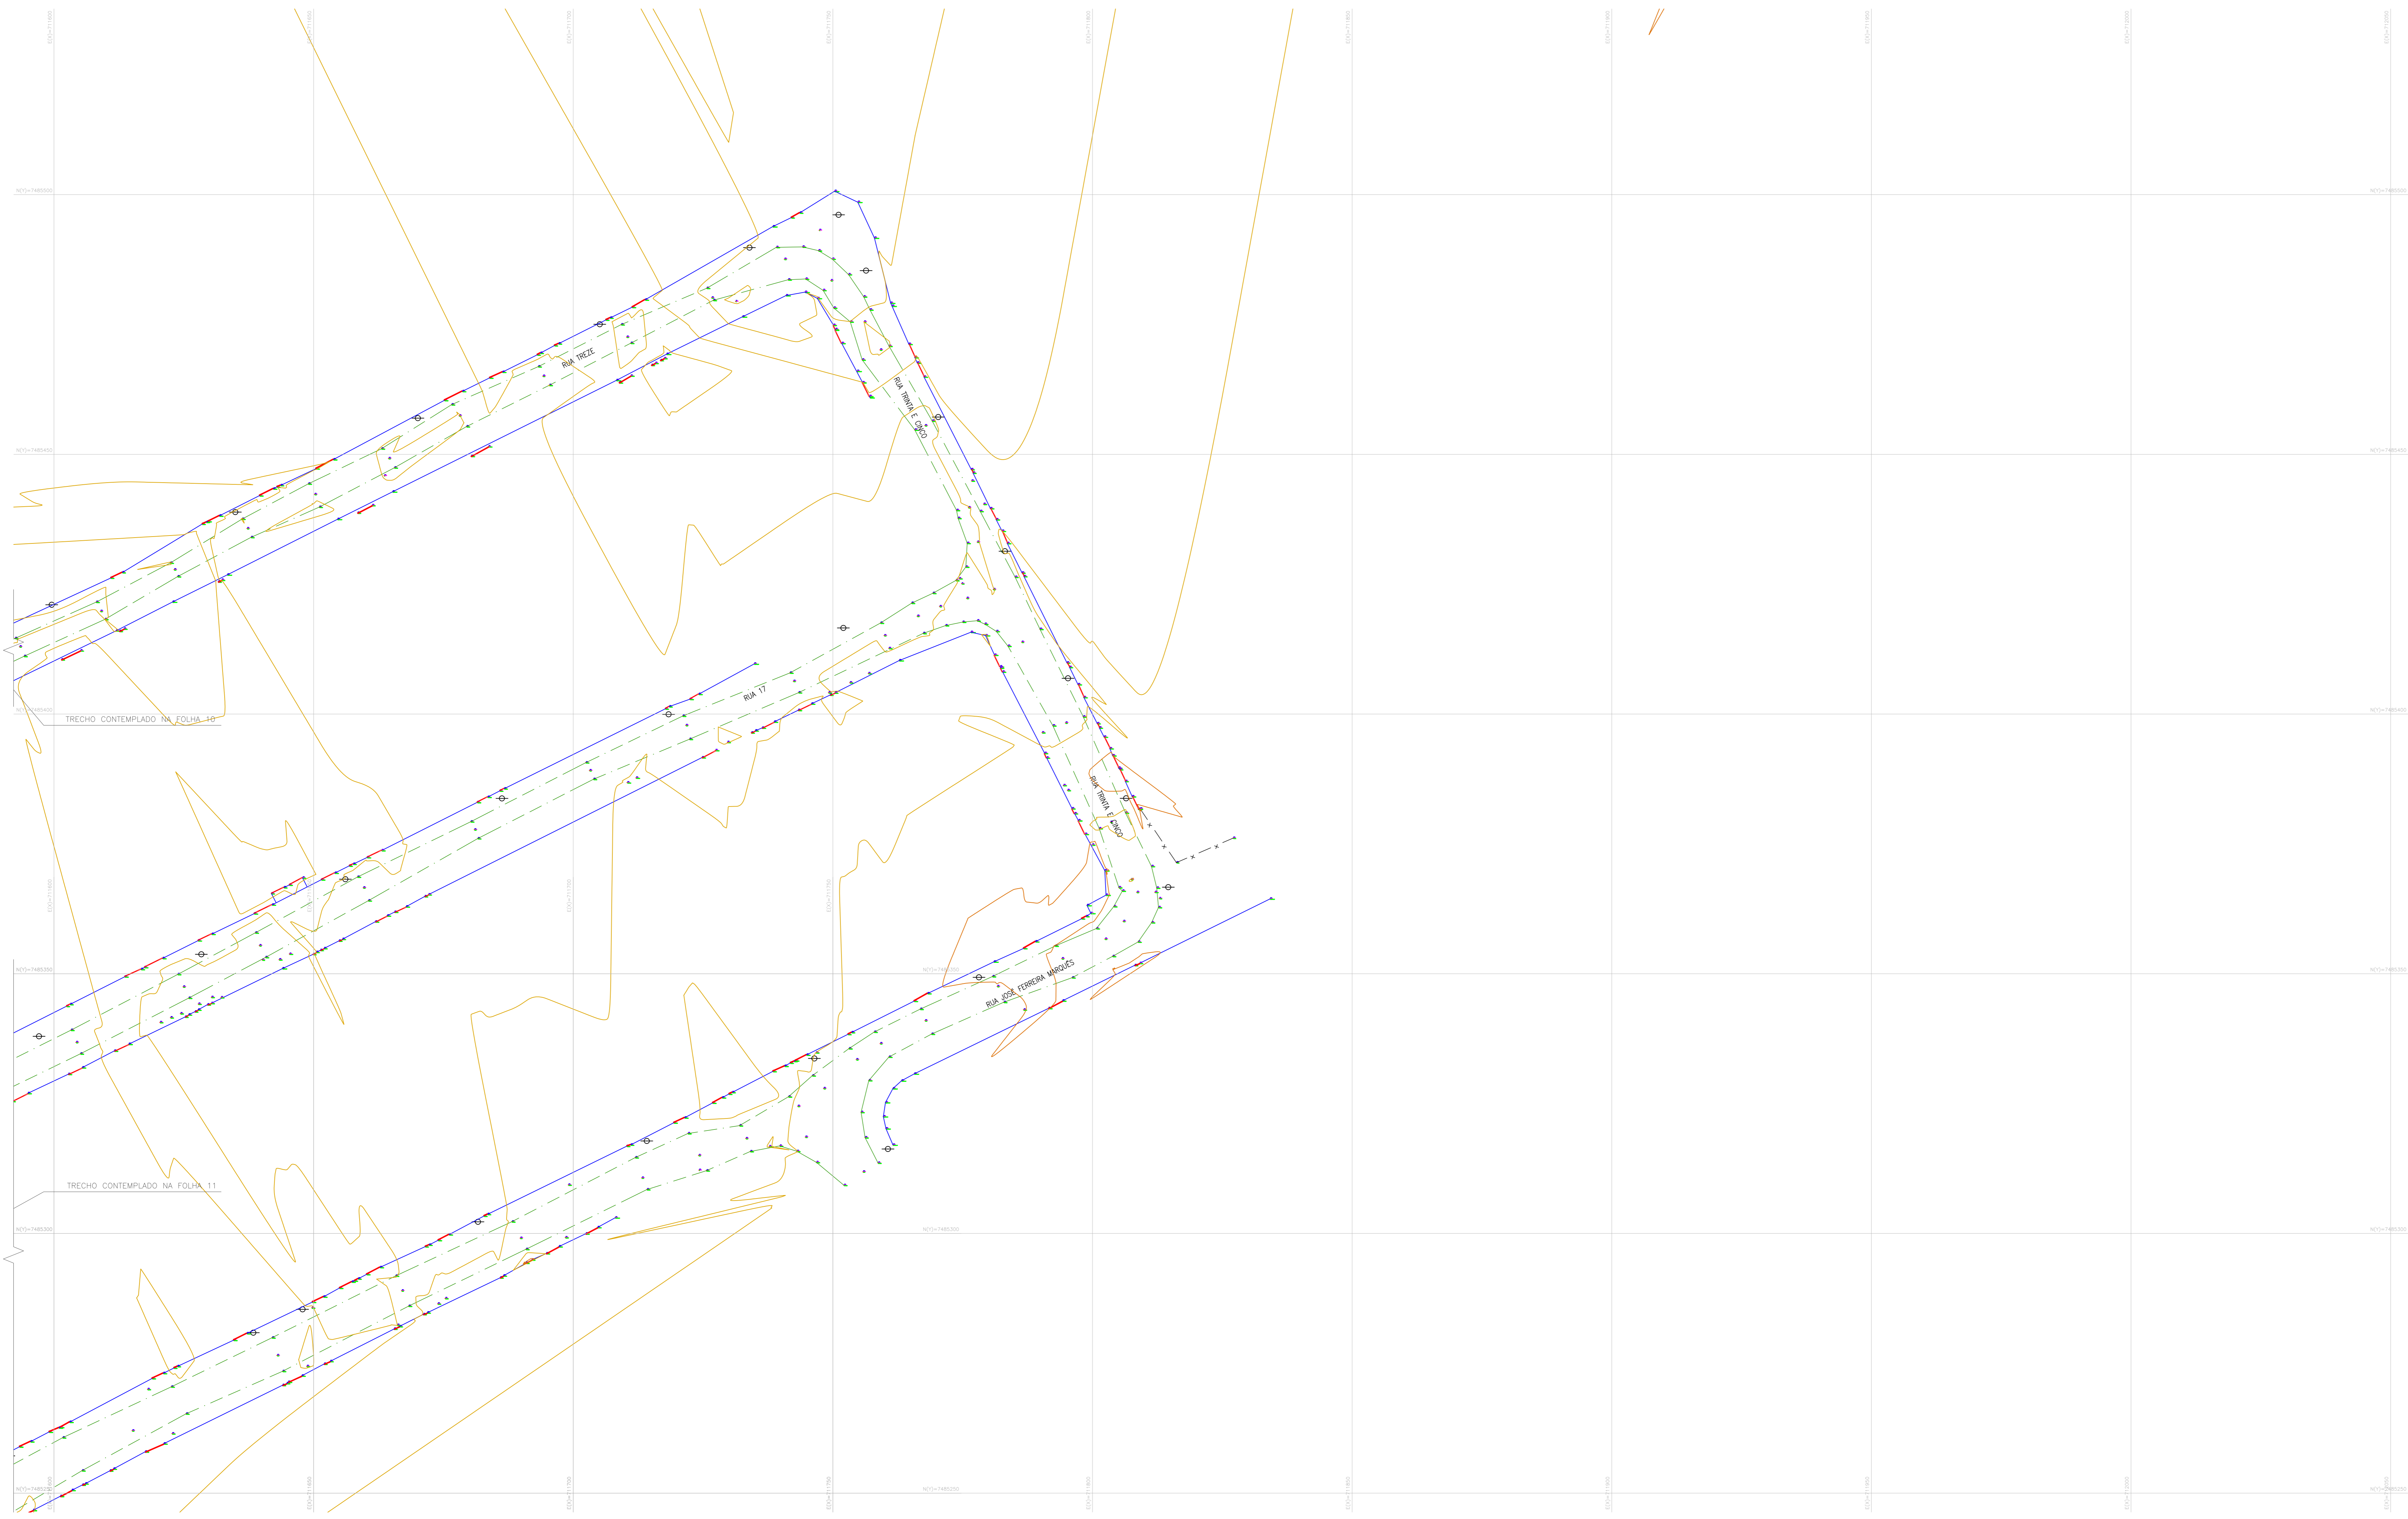


LEGENDA

	Alinhamento de construção
	Muro
	Mão-fa
	Margem de Rua
	Cerca
	Curvas mestras a cada 2,50m
	Curvas auxiliares a cada 0,50m
	Poste
	Árvores
	Solera / Garagem

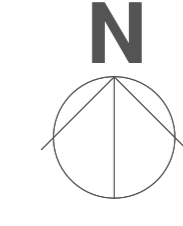

Eduardo Keller
 EDUARDO KELLER - CAU 12028-6
 Coordenador

Henrique Gomes
 HENRIQUE GOMES - CFT 058178377-0
 Responsável Técnico

01	30/11/2021		
02	08/11/2021	EMISSÃO INICIAL	APROVAÇÃO
REV.	DATA	DESCRIÇÃO	APROVAÇÃO

PREFEITURA MUNICIPAL DE ITABORAÍ/RJ

Assessoria: PROJETO EXECUTIVO DE PAVIMENTAÇÃO DE VASE EM BARRIO JOÃO CAETANO - ITABORAÍ

12/12
<small>Escala de projeto:</small> LEVANTAMENTO TOPOGRÁFICO - TRECHO 11 <small>Desenho:</small> HENRIQUE GOMES <small>Autor do projeto:</small> - <small>Nome do modelo:</small> 0028-MD-FLT-PE-001-R1 <small>Responsável técnico:</small> HENRIQUE GOMES <small>Coordenador:</small> EDUARDO KELLER <small>Escala:</small> 1/500