



**RIA QUINZE**  
SEÇÃO - EST. 1+1,44

MATERIAL	ÁREA (M²)	VOLUME (M³)	VOLUME ADIQUADO (M³)
CORTE	3,33	0,00	0,00
ATERRO	0,38	0,00	0,00
PAVIMENTO	0,30	0,00	0,00
BASE	2,28	0,00	0,00
SAIBETA	0,15	0,00	0,00

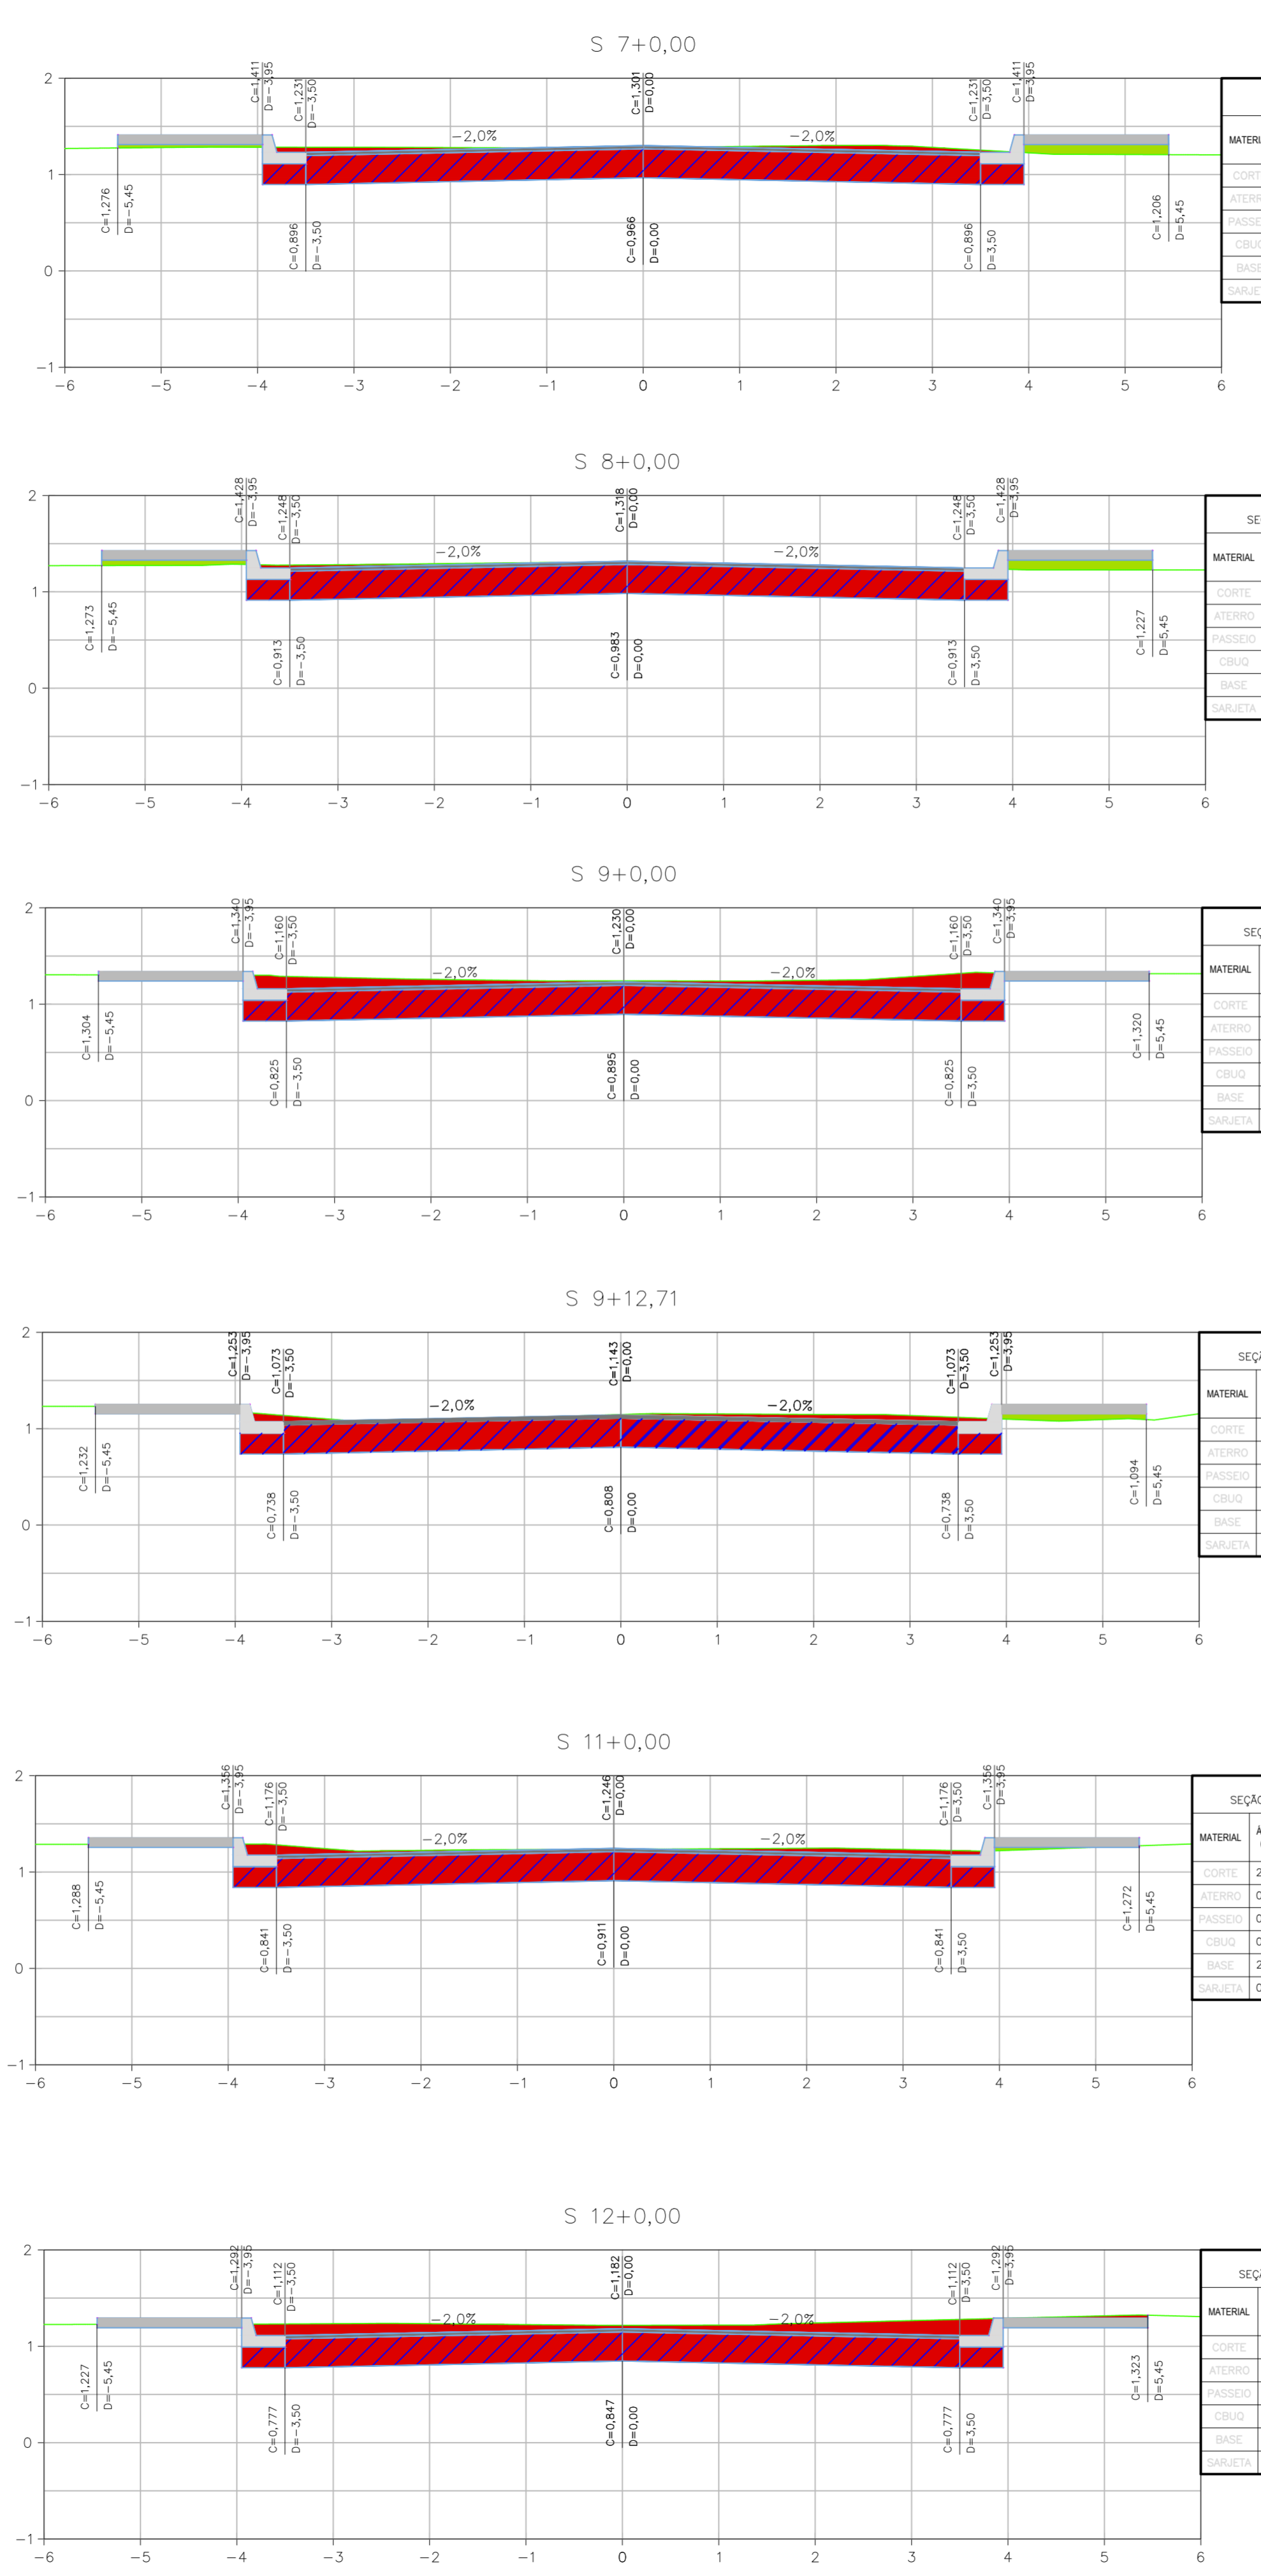

**RIA QUINZE**  
SEÇÃO - EST. 7+0,00

MATERIAL	ÁREA (M²)	VOLUME (M³)	VOLUME ADIQUADO (M³)
CORTE	2,80	59,99	334,85
ATERRO	0,30	6,75	37,28
PAVIMENTO	0,30	6,50	35,57
BASE	0,25	5,31	29,05
SAIBETA	2,29	50,78	273,85
SAIBETA	0,15	3,32	18,14

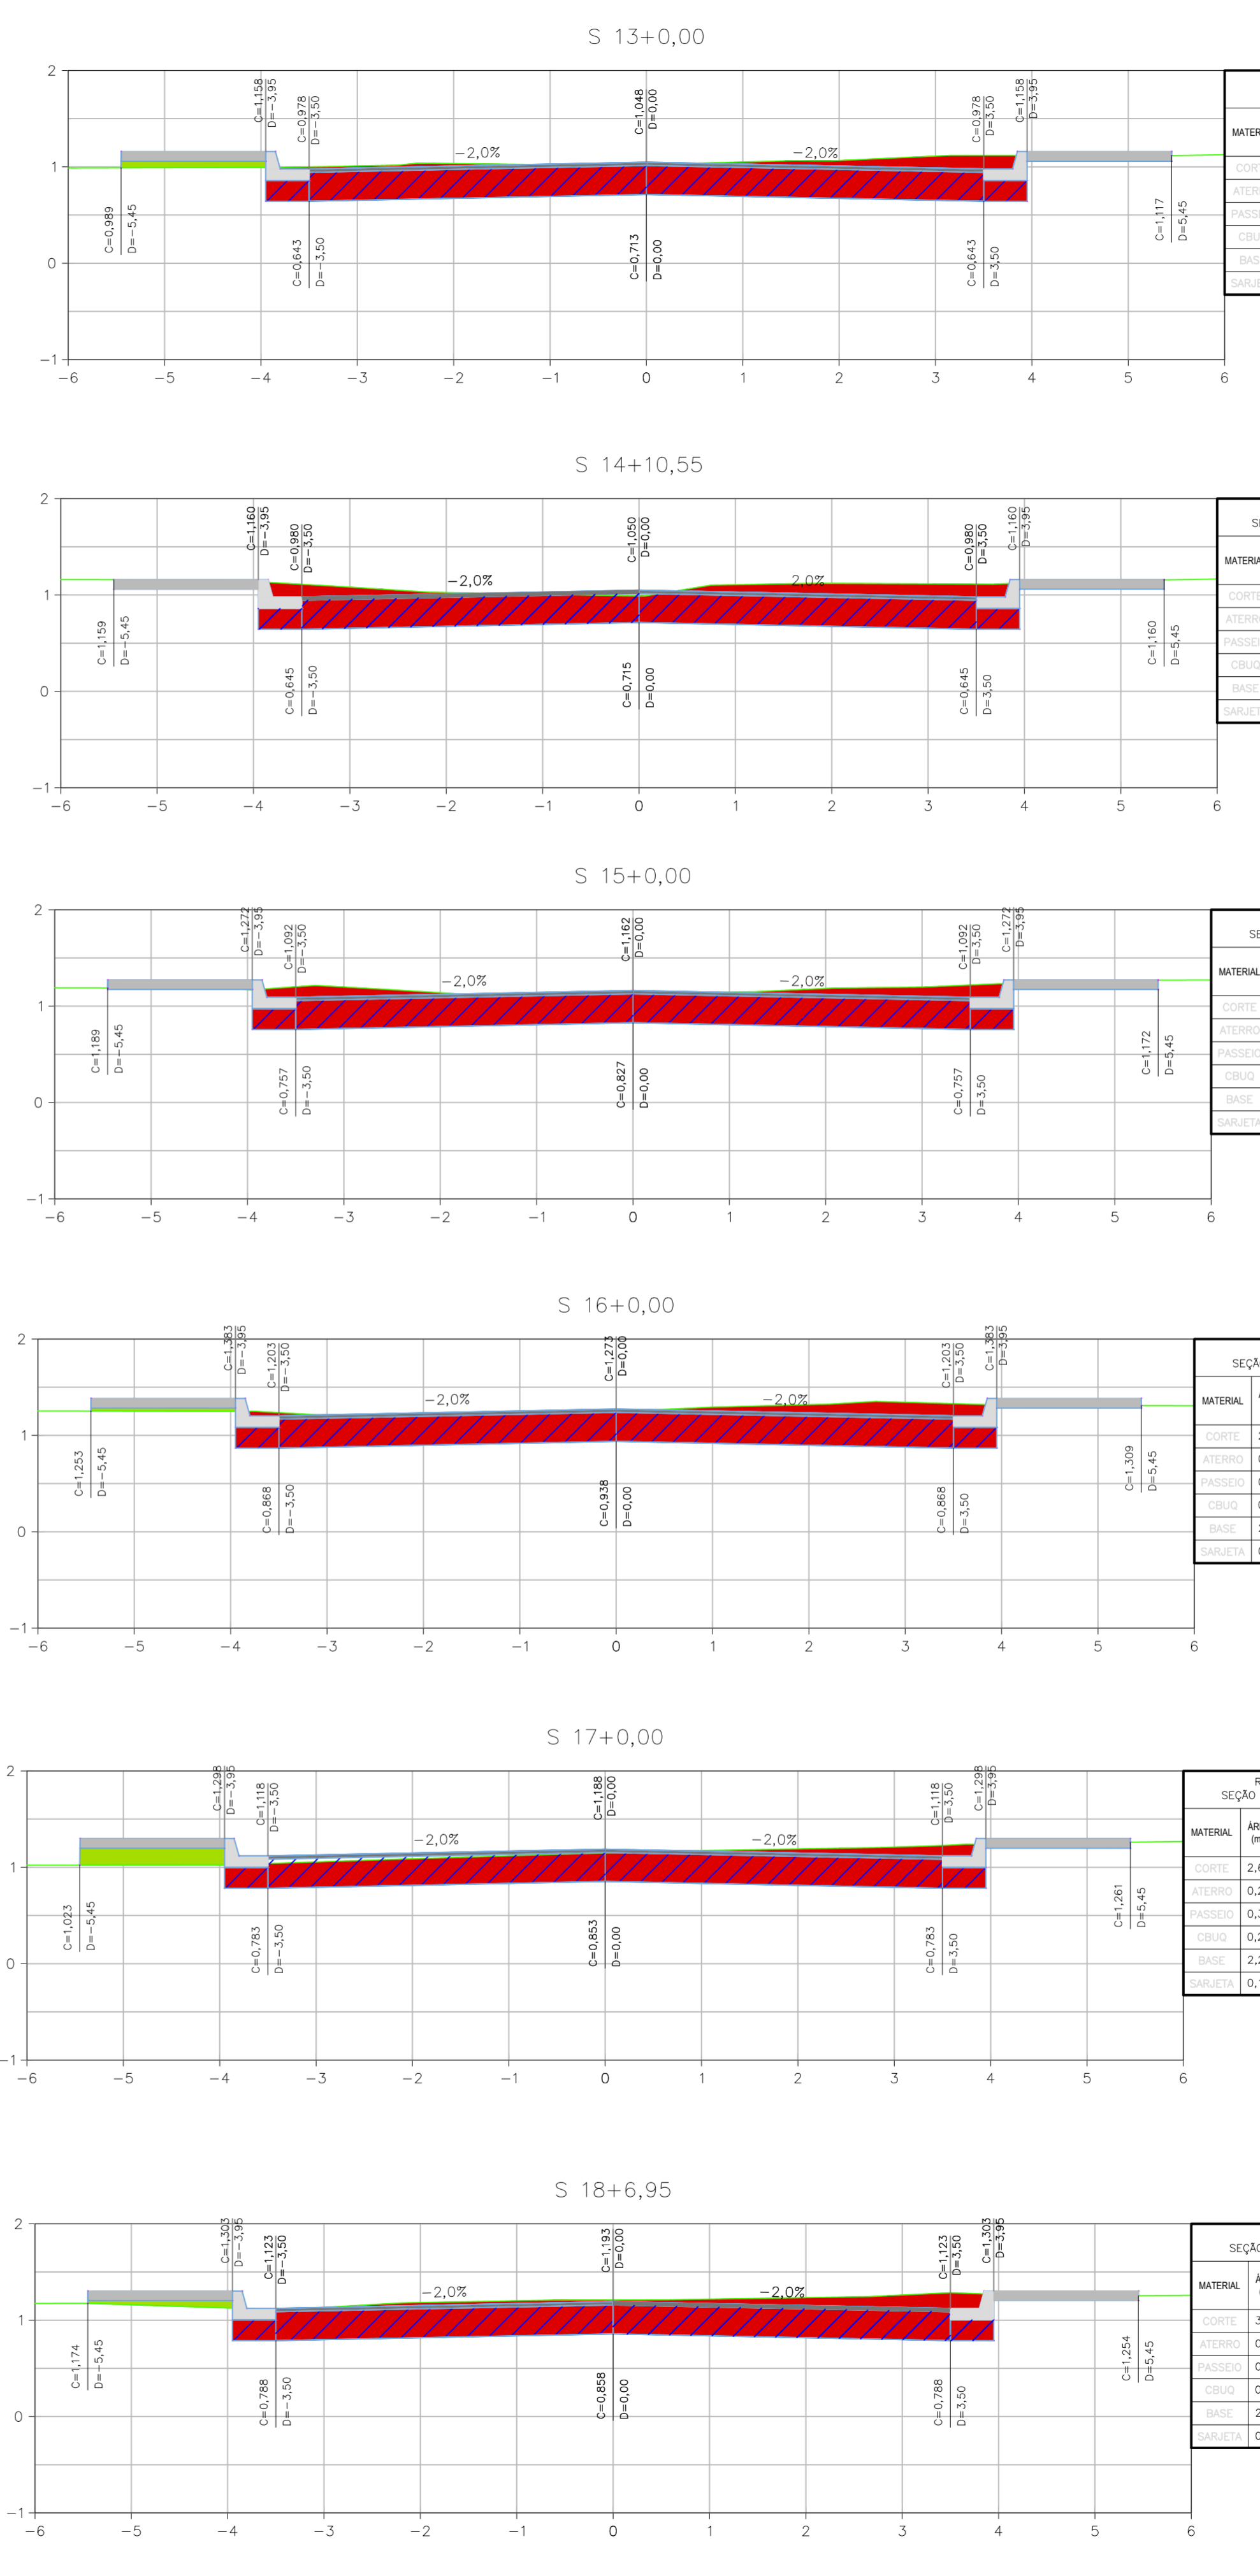

**RIA QUINZE**  
SEÇÃO - EST. 13+0,00

MATERIAL	ÁREA (M²)	VOLUME (M³)	VOLUME ADIQUADO (M³)
CORTE	3,04	46,53	253,02
ATERRO	0,10	0,99	67,00
PAVIMENTO	0,30	6,00	31,57
BASE	0,25	4,90	26,45
SAIBETA	2,29	45,87	250,96
SAIBETA	0,15	3,06	16,50

**LEGENDA**

- SEÇÃO
- PROJETO VERTICAL - TERRAPLANAGEM
- TERRENO NATURAL
- CBUQ
- BGS
- CORTE
- ATERRO

**NOTAS GERAIS**

- 1- DIMENSÕES EM METROS EXCETO ONDE INDICADO.
- 2- AS ESTACAS FORAM LOCALIZADAS EQUIDISTANTES COM 20,0M ENTRE SI E NOS CASOS EM QUE AS DISTÂNCIAS NÃO PERMANEÇAM NOS 20M, SERÃO INDICADAS.
- 3- PARA CONFERIR TABELAS DE LOCAÇÃO CONSULTAR PRANCHA 0029-DE-RPA-PE-001\_010.
- 4- PARA CONFERIR TABELAS DE CURVAS DAS INTERSEÇÕES, CONSULTAR PRANCHAS DO PROJETO GEOMÉTRICO (0029-DE-RPA-PE-001\_001 A 0029-DE-RPA-PE-001\_010).

*Eduardo Keller*  
EDUARDO KELLER - CAU A120326-6  
Coordenador

*Mario Machado*  
MARIO MACHADO - CREA 2003101466  
Responsável Técnico

REV.	DATA	DESCRIÇÃO	APROVAÇÃO
01	26/05/2022		
00	08/11/2021	EMISSÃO INICIAL	

		PREFEITURA MUNICIPAL DE ITABORAÍ/RJ	
		Área Projeto: PROJETO EXECUTIVO DE PAVIMENTAÇÃO DE VIAS EM BARRIO JOÃO CAETANO - ITABORAÍ	
Etapa do projeto: EXECUTIVO		Título: SEÇÃO TRANSVERSAL - RUA QUINZE	
Disciplina: PAVIMENTAÇÃO URBANA		Autor do projeto: MARIO MACHADO	
Nome do modelo: 0029-MD-RPA-PE-002_R1		Coordenador: EDUARDO KELLER	