


### LEGENDA

	TRECHO DE PROJETO REPRESENTADO NESTA FOLHA
	ASFALTO
	CALÇADA
	LINHA DE DIVISÃO DO FLUXO OPOSTO - LFO
	LINHA DE BORDO - LBO
	RAMPA ACESSIBILIDADE
	SINALIZAÇÃO HORIZONTAL FAIXA DE PEDESTRE
	SINALIZAÇÃO HORIZONTAL INDICAÇÃO DE PARADA
	SINALIZAÇÃO DE REGULAMENTAÇÃO R1 - PARADA OBRIGATORIA
	SINALIZAÇÃO DE REGULAMENTAÇÃO R19 - VELOCIDADE MÁXIMA PERMITIDA
	SINALIZAÇÃO DE ADVERTÊNCIA A18 - SALIÊNCIA OU LOMBADA
	SINALIZAÇÃO DE ADVERTÊNCIA A32B - PASSAGEM SINALIZADA DE PEDESTRES
	SINALIZAÇÃO VERTICAL - IDENTIFICAÇÃO DE LOGRADOURO

### NOTAS GERAIS

- 1 - DIMENSÕES EM METROS EXCETO ONDE INDICADO.
- 2 - AS ESTACAS FORAM LOCALIZADAS EQUIDISTANTES COM 20,0M ENTRE SI, E NOS CASOS EM QUE AS DISTÂNCIAS NÃO PERMANEÇAM NOS 20M, SERÃO INDICADAS.
- 3 - PARA CONFERIR TABELAS DE LOCAÇÃO CONSULTAR PRANCHA 0029-DE-RPA-PE-001\_010.
- 4 - PARA CONFERIR TABELAS DE CURVAS DAS INTERSEÇÕES, CONSULTAR PRANCHAS DO PROJETO GEOMÉTRICO (0029-DE-RPA-PE-001\_001 A 0029-DE-RPA-PE-001\_010).
- 5 - A BASE DAS PLACAS DEVEM SER ALOCADAS A UMA ALTURA DE 2,3M.

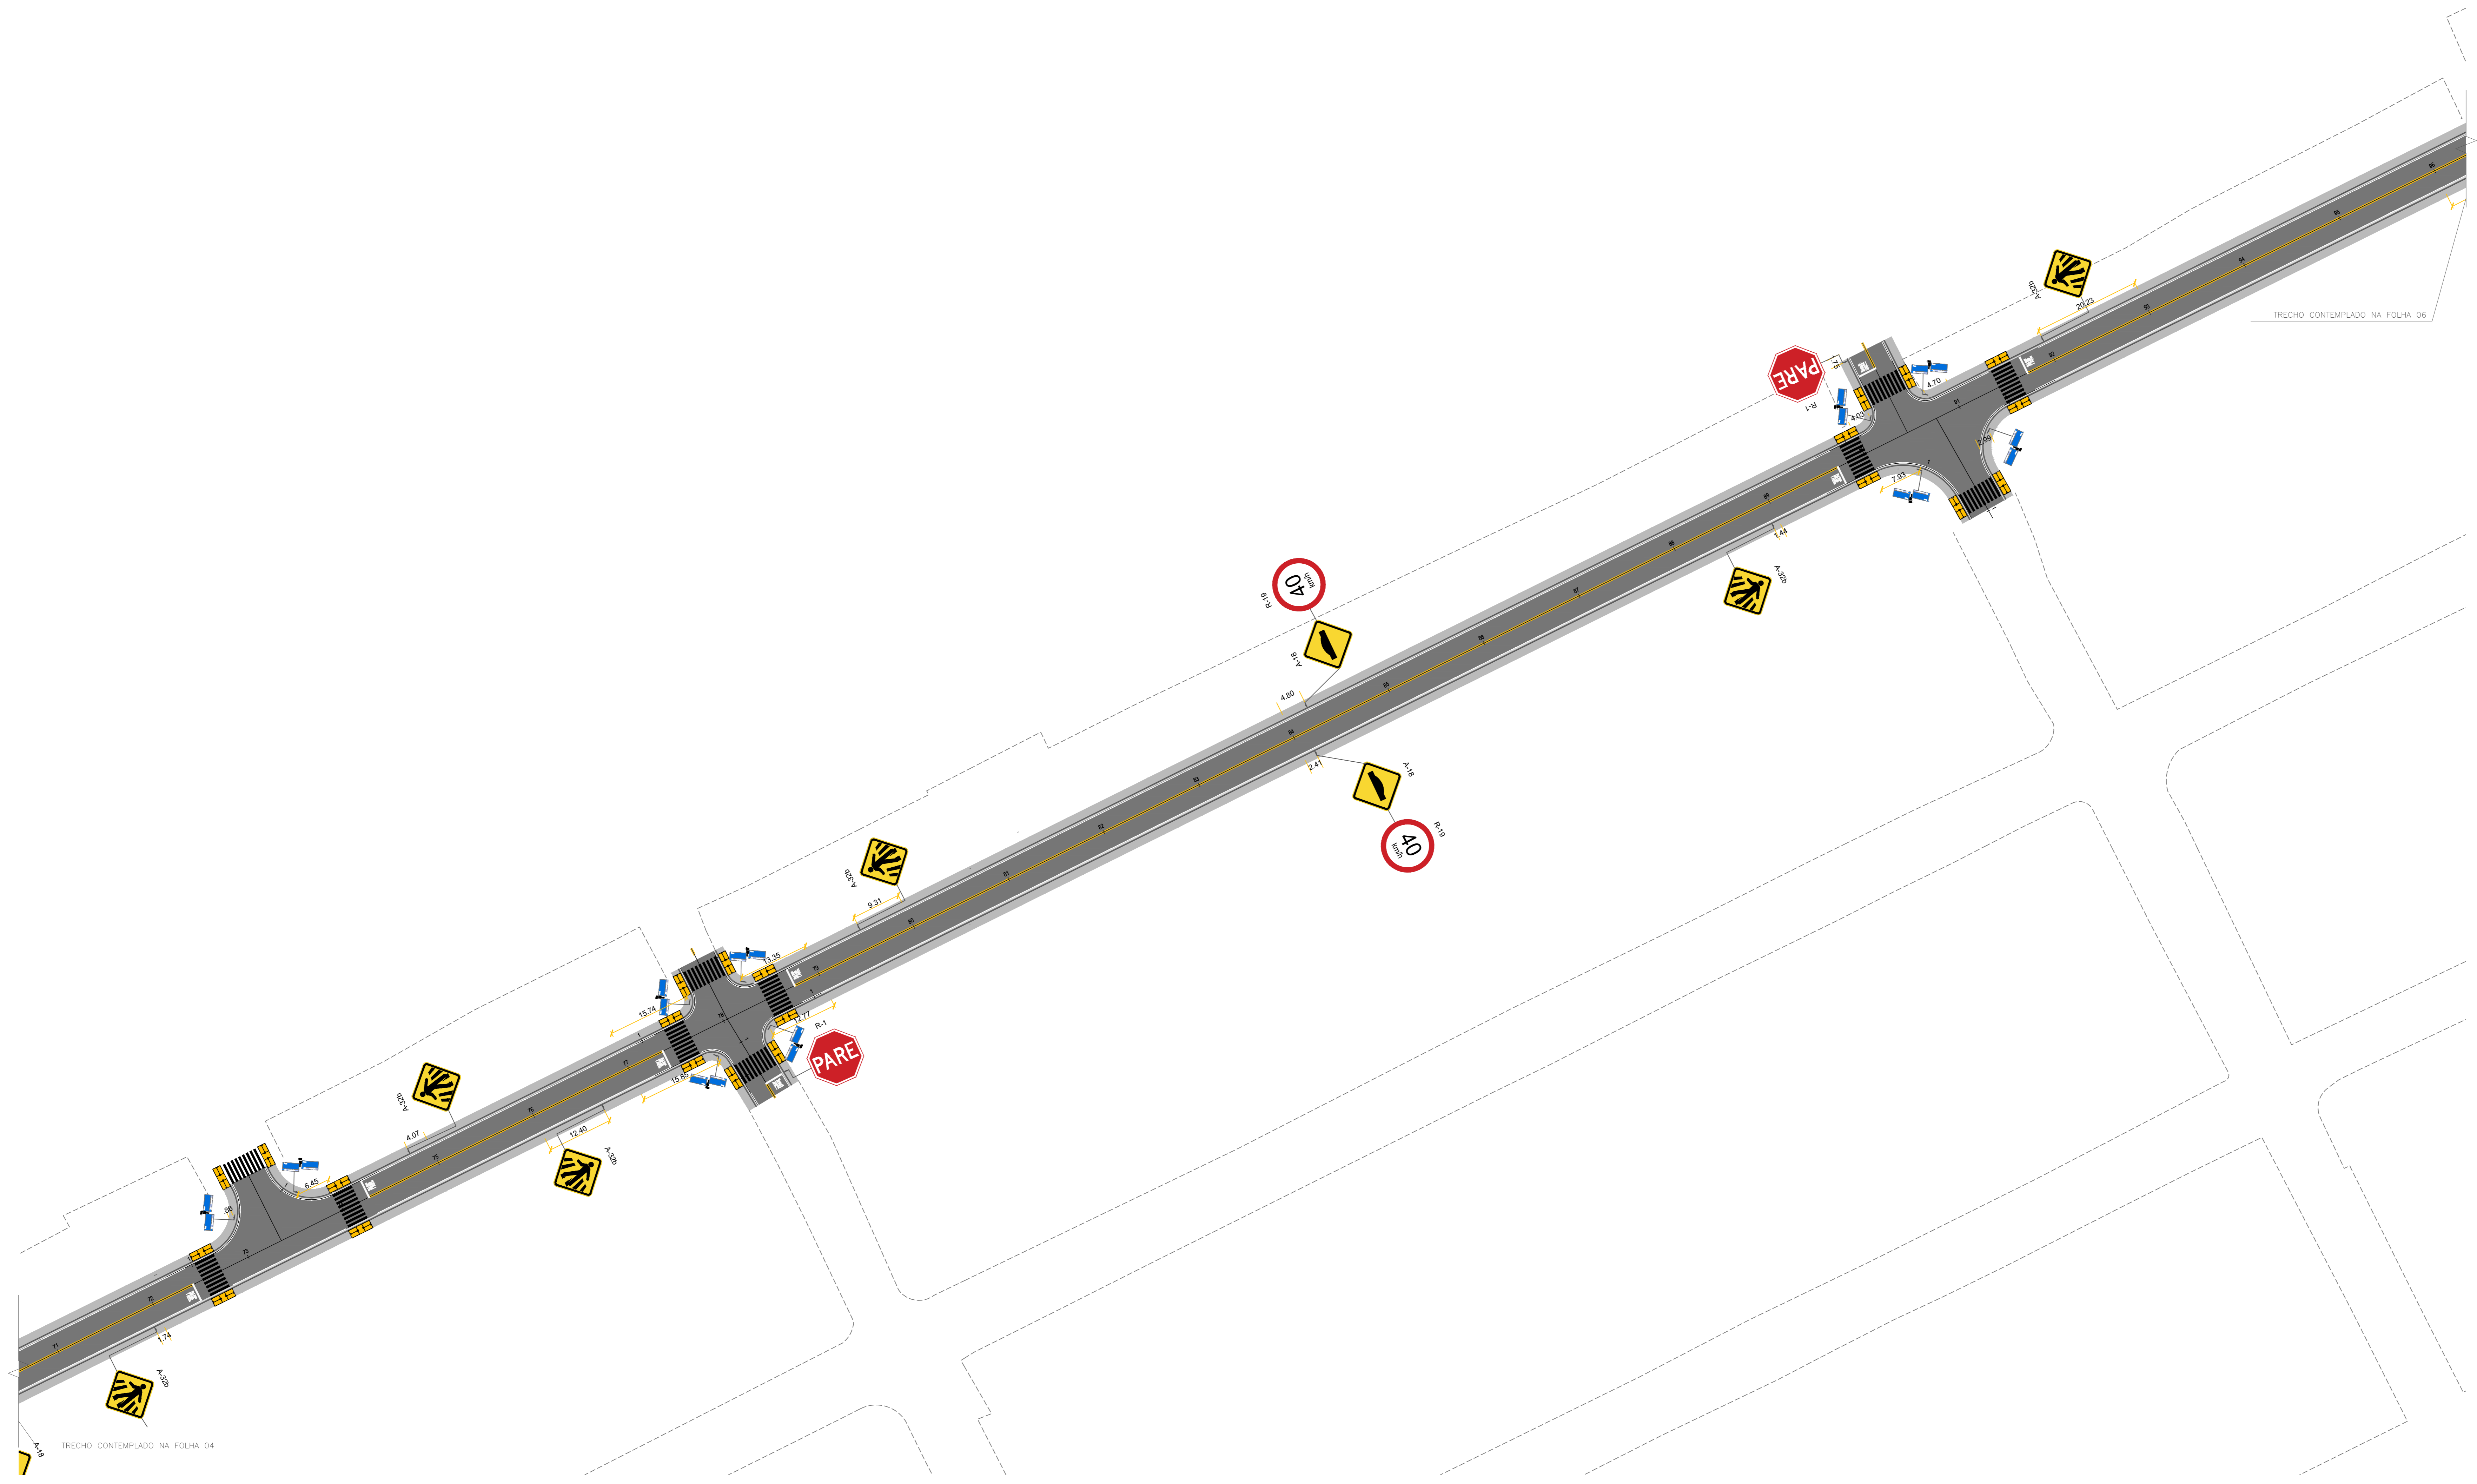

EDUARDO KELLER - CAU 12028-6  
 Coordenador

MARIO MACHADO - CREA 2003101466  
 Responsável Técnico

01	26/05/2022		
02	08/11/2021	EMISSÃO INICIAL	APROVAÇÃO
REV.	DATA	DESCRIÇÃO	APROVAÇÃO
 PREFEITURA MUNICIPAL DE ITABORAÍ/RJ			
Etapas de projeto		Título	
EXECUTIVO		PROJETO DE SINALIZAÇÃO - TRECHO 5	
<b>06/09</b>			
Disciplina	Desenhista	Autor do projeto	Escala
PAVIMENTAÇÃO URBANA	PEDRO MOREIRA	MARIO MACHADO	0029-DE-RPA-PE-001_008
Número de modelo	Intensificação de projeto	Coordenador	Estado
0029-ME-RSI-PE-001_R1	MARIO MACHADO	EDUARDO KELLER	1:500