




3 CORTE CC'  
ESCALA 1/75

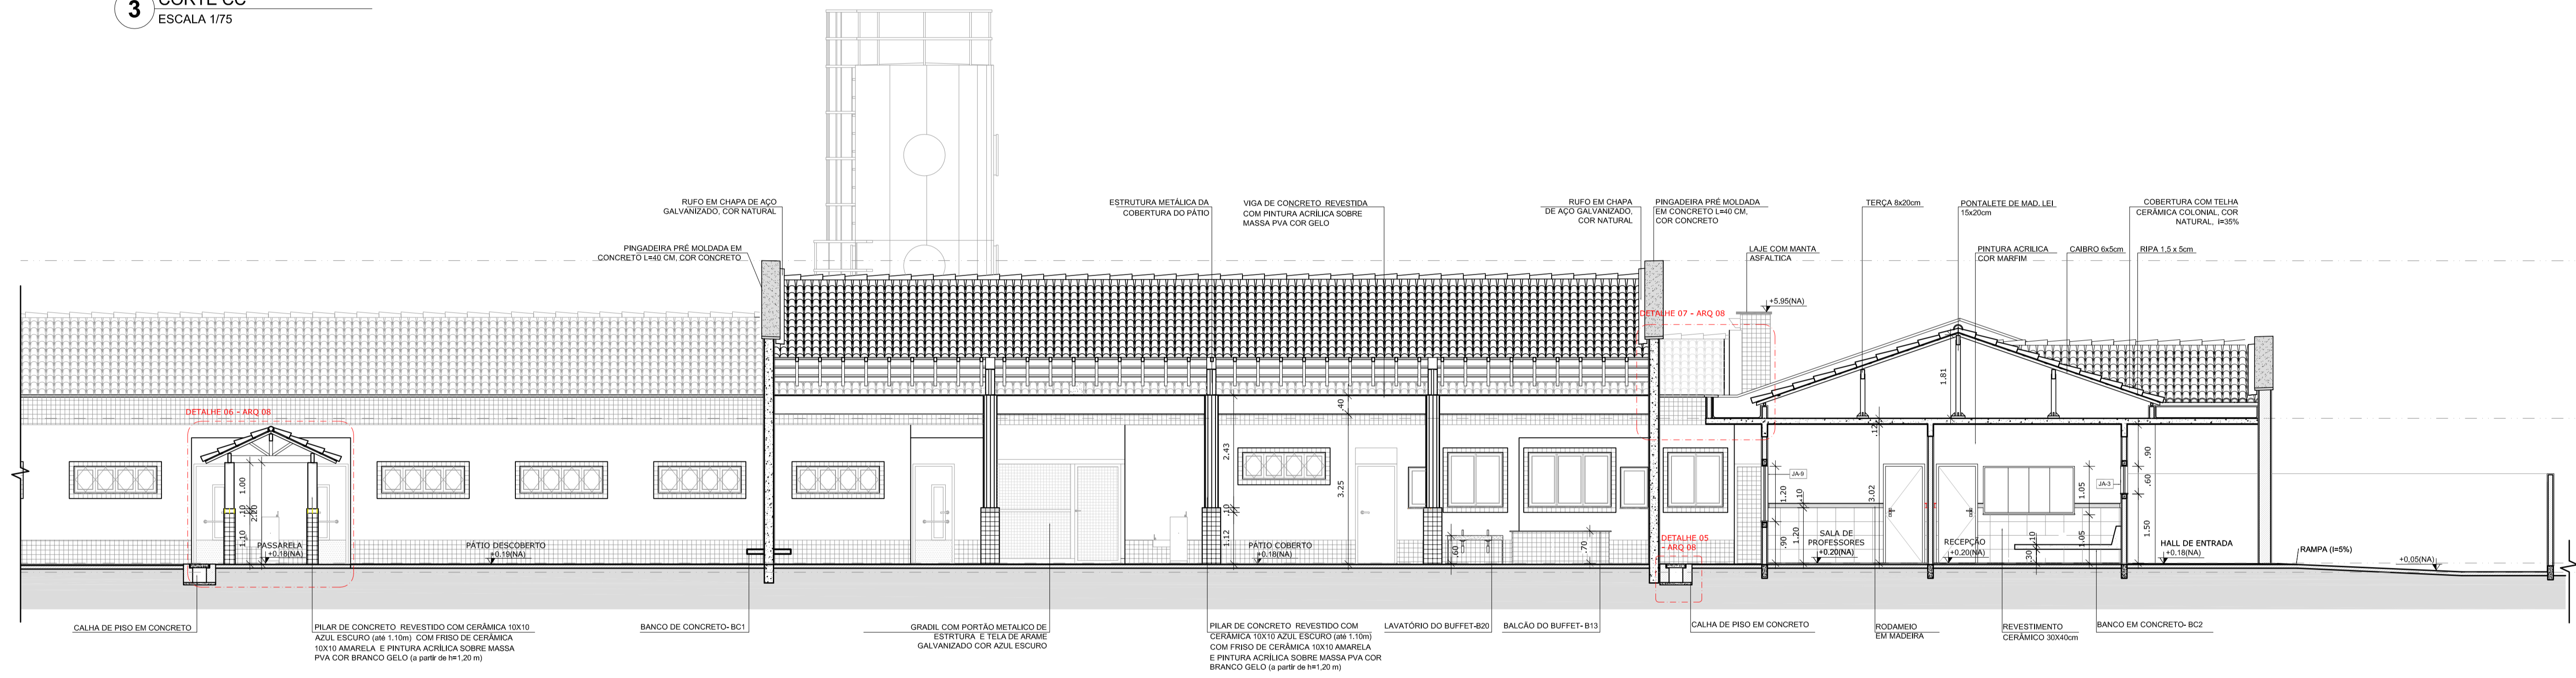

2 CORTE BB'  
ESCALA 1/75

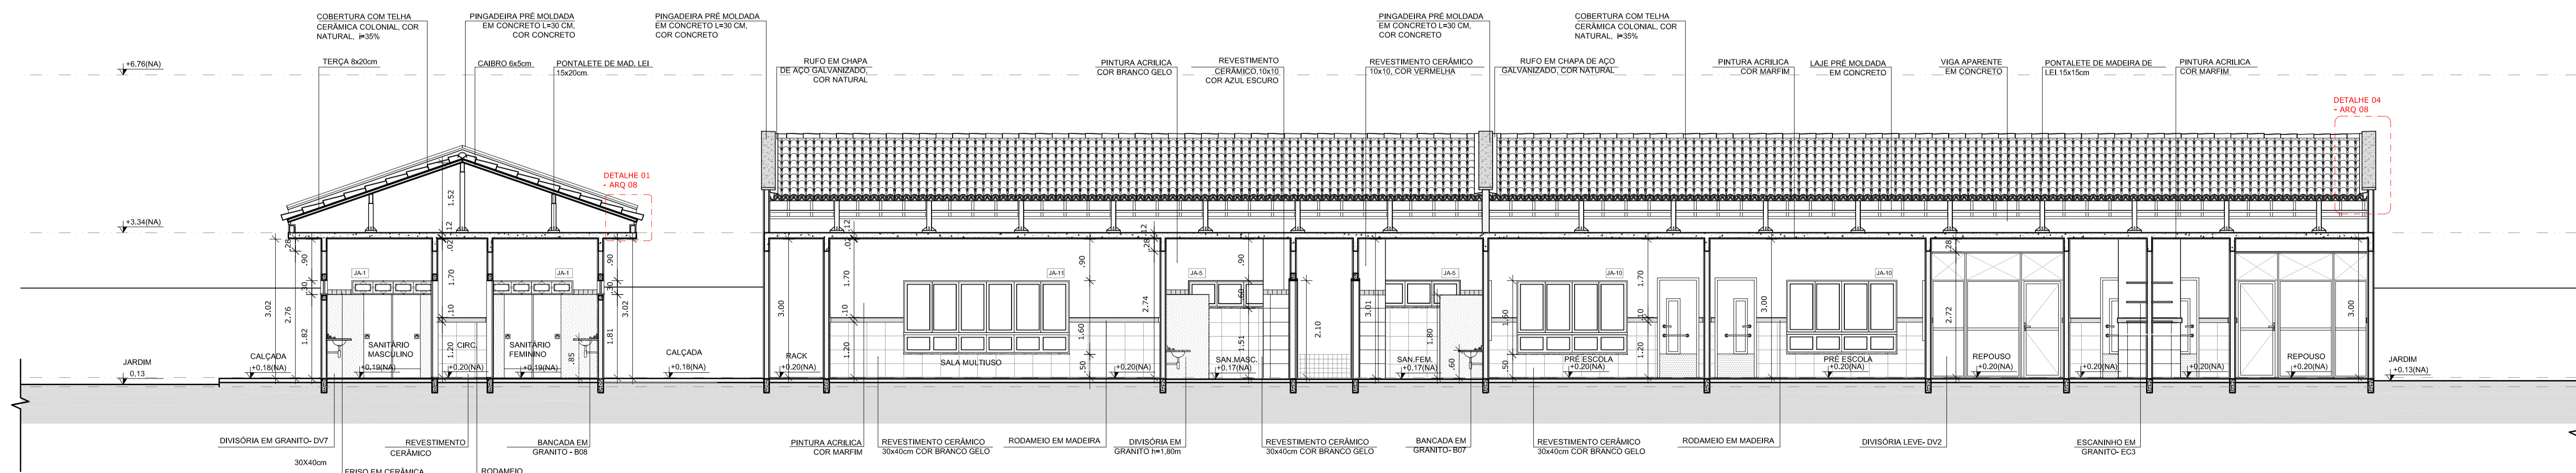

1 CORTE AA'  
ESCALA 1/75

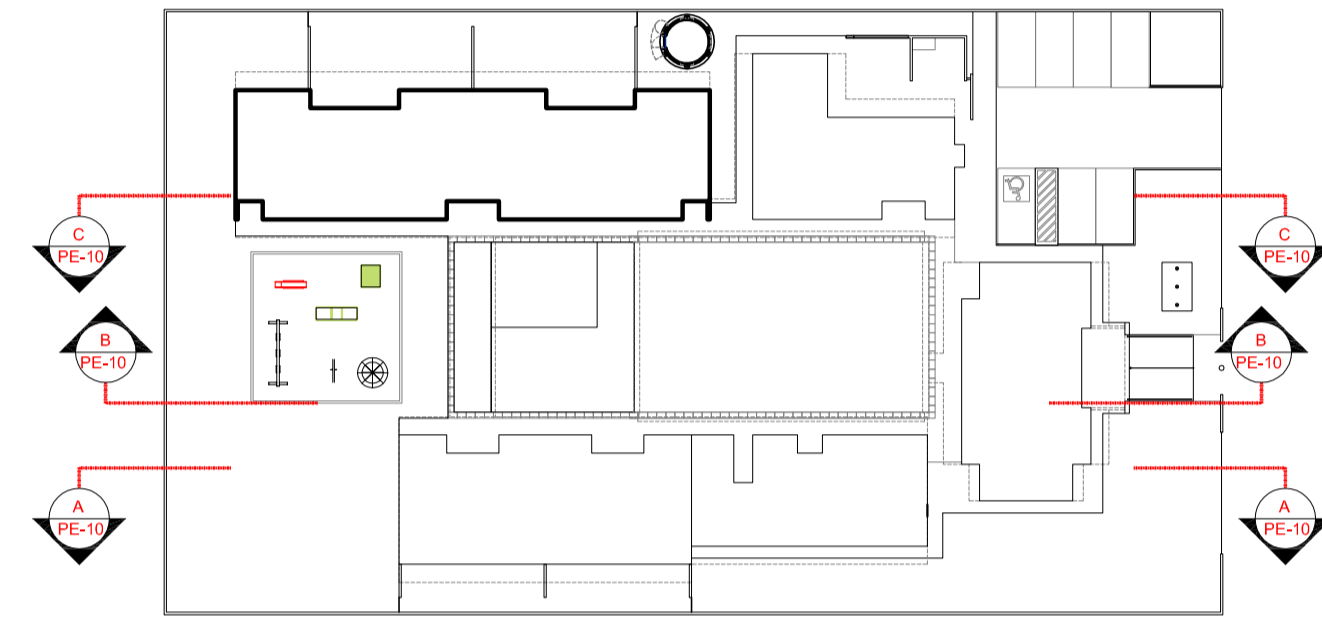

CROQUI DE REFERÊNCIA  
ESCALA 1/500



PROJETO PADRÃO - FNE

PROPRIETÁRIO :	
ENDEREÇO:	
MUNICÍPIO - UF:	
PROPRIETÁRIO	
RESP. TÉCNICO	CREA
AUTOR DO PROJETO	CAU

DLFO	CREA
	RA

OBSERVAÇÕES:

PROGRAMA PROINFÂNCIA - PROJETO TIPO B		
PROJETO DE ARQUITETURA		
COORDENAÇÃO CGEST - Coordenação Geral de Infraestrutura Educativa	CORTES LONGITUDINAIS CORTES AA' BB' E CC'	ARQ
REVISÃO R.00 R.00 R.00	ESCALA 1/75 DATA EMISSÃO NOVEMBRO/2012	FRANCHA 05/36
FORMATO A1 EXT. (970X594)		