



2 CORTE GG
ESCALA 1/75

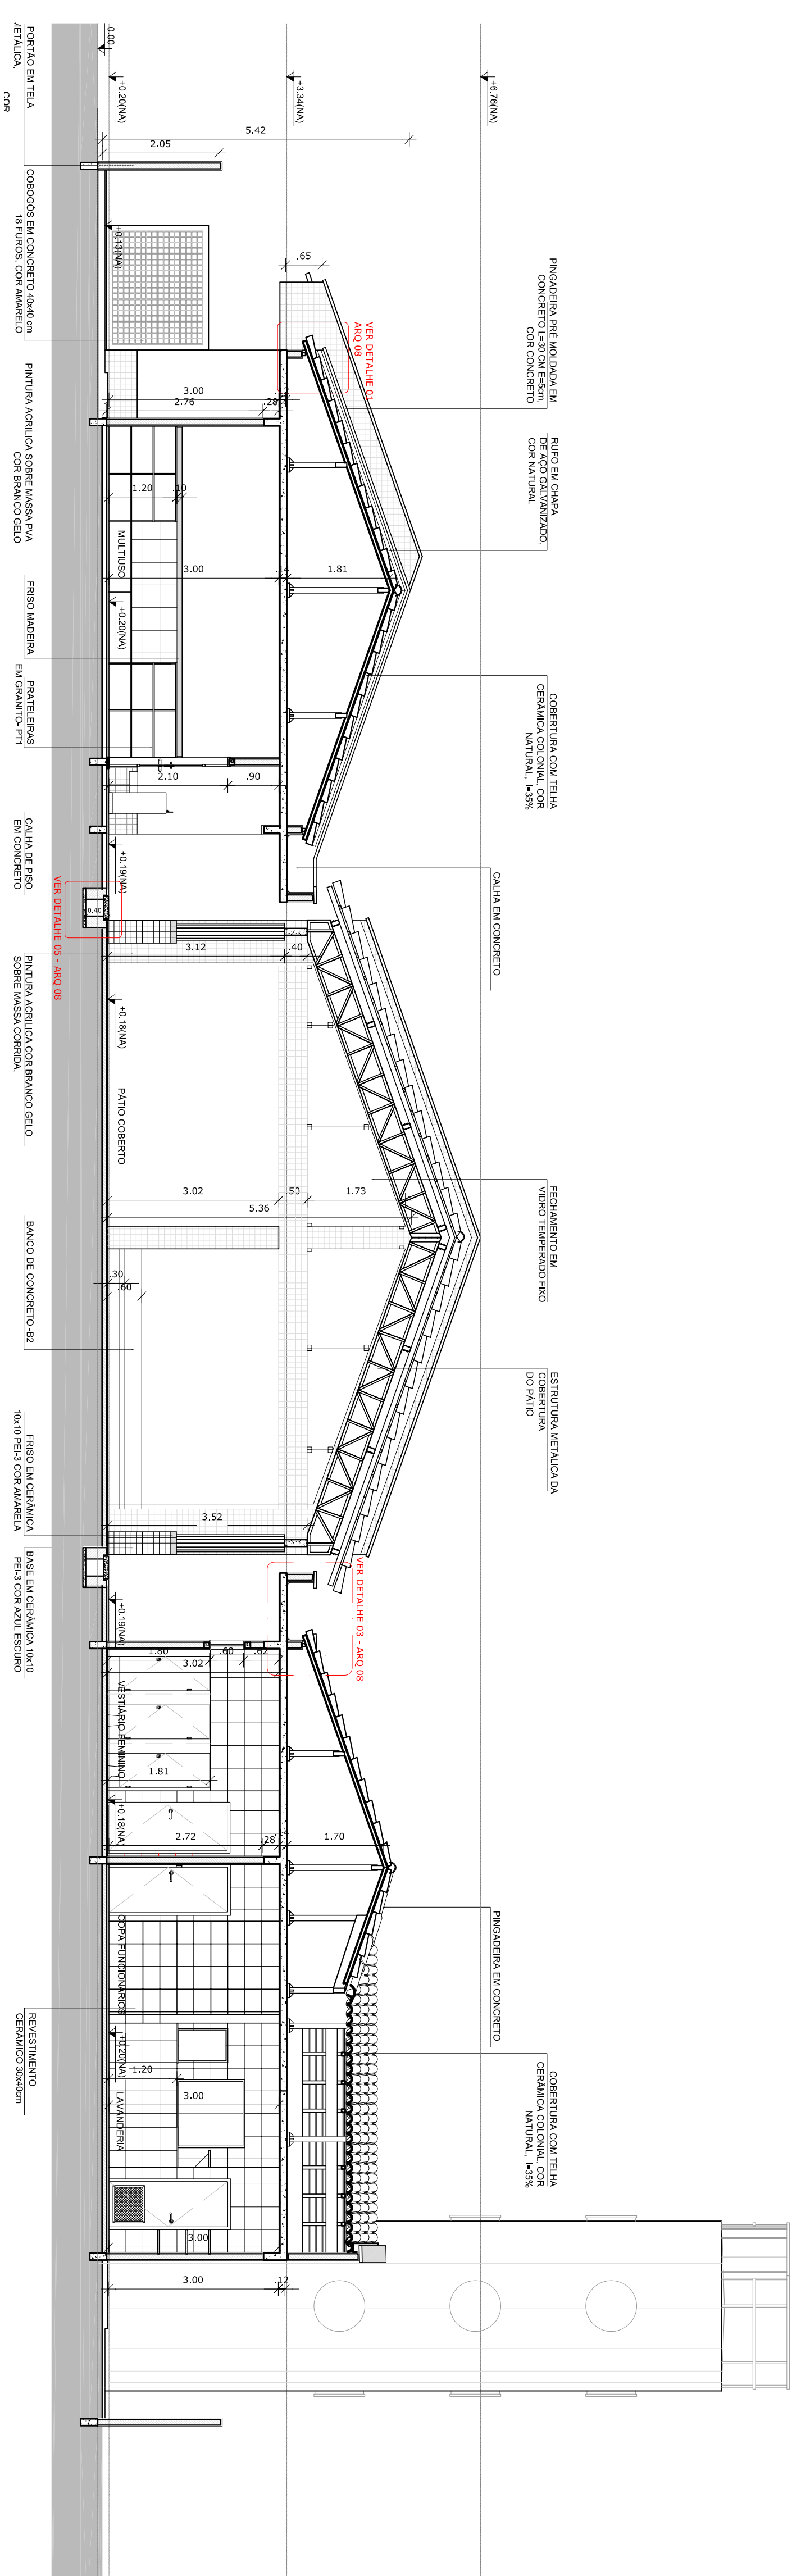

1 CORTE FF
ESCALA 1/75

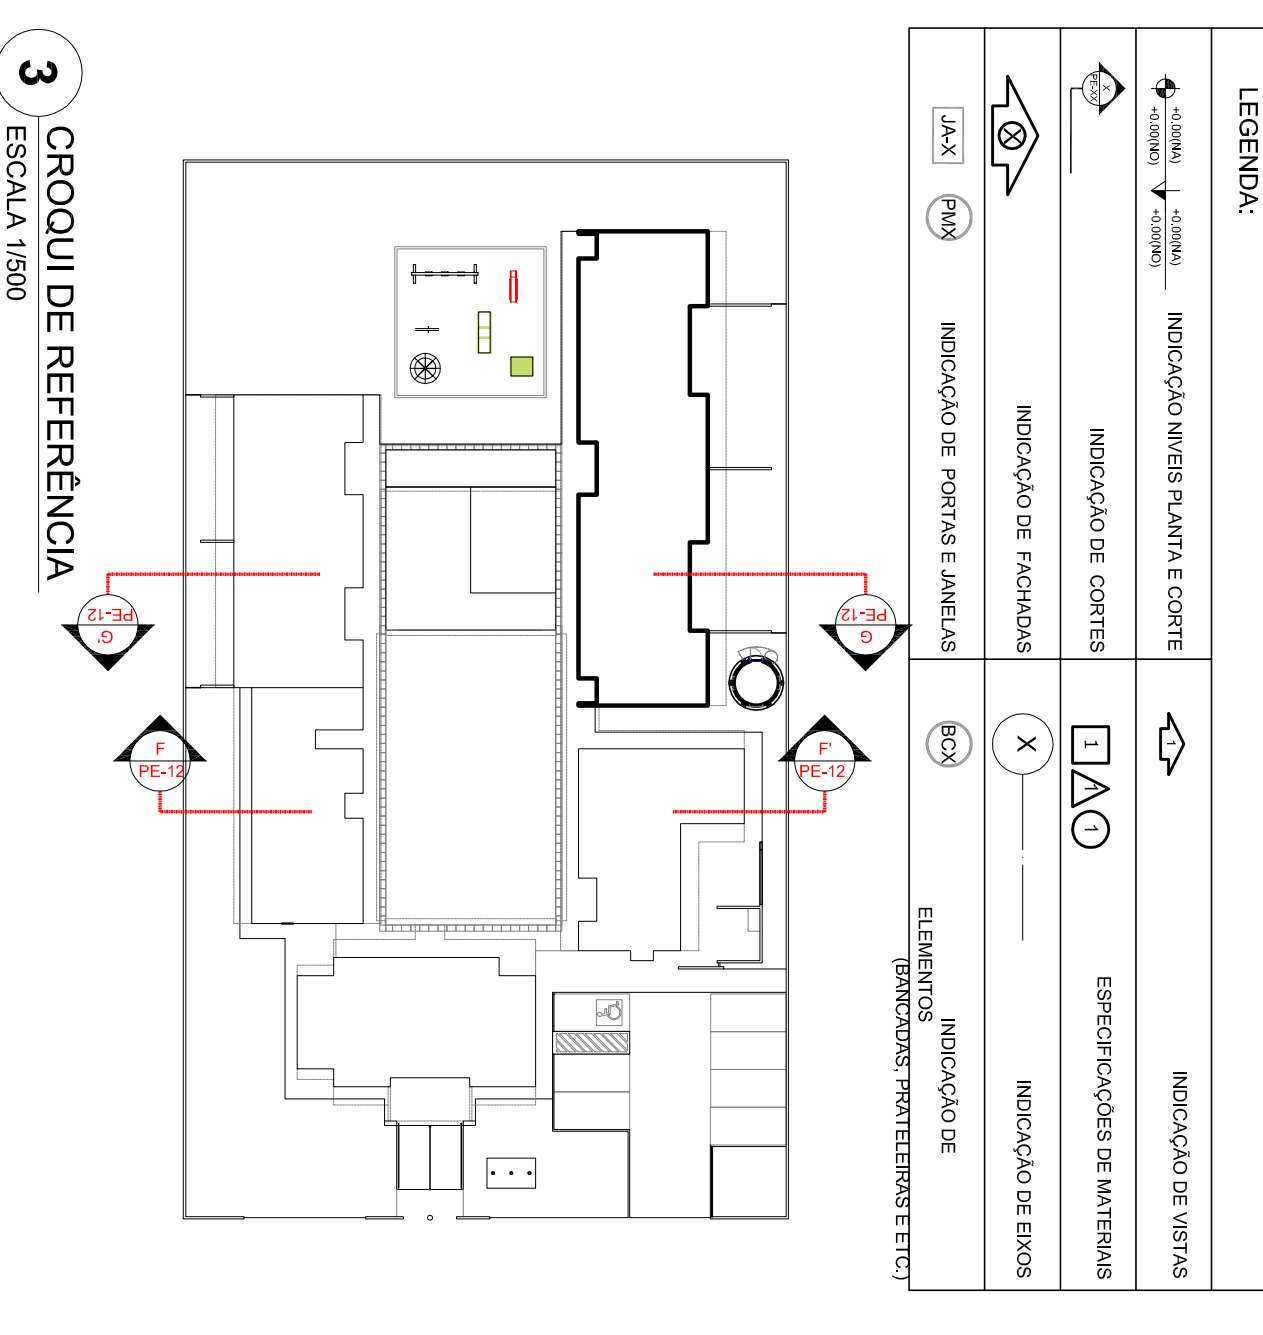

3 CROQUI DE REFERÊNCIA
ESCALA 1/500

- NOTAS**
- DIMENSÕES EM METROS;
 - COTAS DE NÍVEL EM METROS;
 - VERIFICAR POSIÇÃO EXATA DOS PILARES NO PROJETO ESTRUTURAL;
 - VERIFICAR DIMENSÕES EXATAS DE DETALHAMENTO;
 - EM CASO DE CONFLITO DE INFORMAÇÕES ENTRE O PROJETO GRÁFICO E O CADERNO DE ESPECIFICAÇÕES, PREVALERÁ A INFORMAÇÃO CONTIDA NOS DESENHOS;
 - EM CASO DE CONFLITO DE INFORMAÇÕES ENTRE AS DIMENSÕES DESENHADAS E AS DIMENSÕES INDICADAS NAS COTAS E NÍVEIS, PREVALERÁ A INFORMAÇÃO CONTIDA NAS INDICAÇÕES DE COTAS E NÍVEIS;
 - ALTERAÇÕES NESSE PROJETO SOMENTE COM AUTORIZAÇÃO EXPRESSA DO FNDE
- REFERÊNCIAS:**
- MEMORIAL DESCRITIVO DO PROJETO;
 - ESPECIFICAÇÕES TÉCNICAS DO PROJETO DE ARQUITETURA;
 - PLANILHA DE QUANTITATIVOS;
 - CADERNO DE ENCARGOS

LEGENDA:

	INDICAÇÃO NÍVEL PLANTA E CORTE		INDICAÇÃO DE VISTAS
	INDICAÇÃO DE CORTES		ESPECIFICAÇÕES DE MATERIAS
	INDICAÇÃO DE FACHADAS		INDICAÇÃO DE EIXOS
	INDICAÇÃO DE PORTAS E JANELAS		INDICAÇÃO DE ELEMENTOS (BANCOS, PROTETORES ETC.)

PROJETO PADRÃO - FNDE

PROPRIETÁRIO:	FNDE
ENERGECIO:	Ministerio da Educacao
MUNICIPIO - UF:	PAIS RICO E PAIS SEM POBREZA
PROPRIETARIO:	CREA
RESP. TECNICO:	CAU
AUTOR DO PROJETO:	CREA
DIFEO:	RA

PROGRAMA PROINFANCIA - PROJETO TIPO B

PROJETO DE ARQUITETURA

CONVERSACAO	CGEST - Coordenacao Geral da Infraestrutura Educacional	CORTES TRANSVERSAIS	ARQ
REVISAO	R.00	ESCALA	1/75
FORMATO	A1 (90x120cm)	DATA EMISSAO	NOVEMBRO 2012
		PRONUNCIA	07/36