



CASTELHO
DANUSA

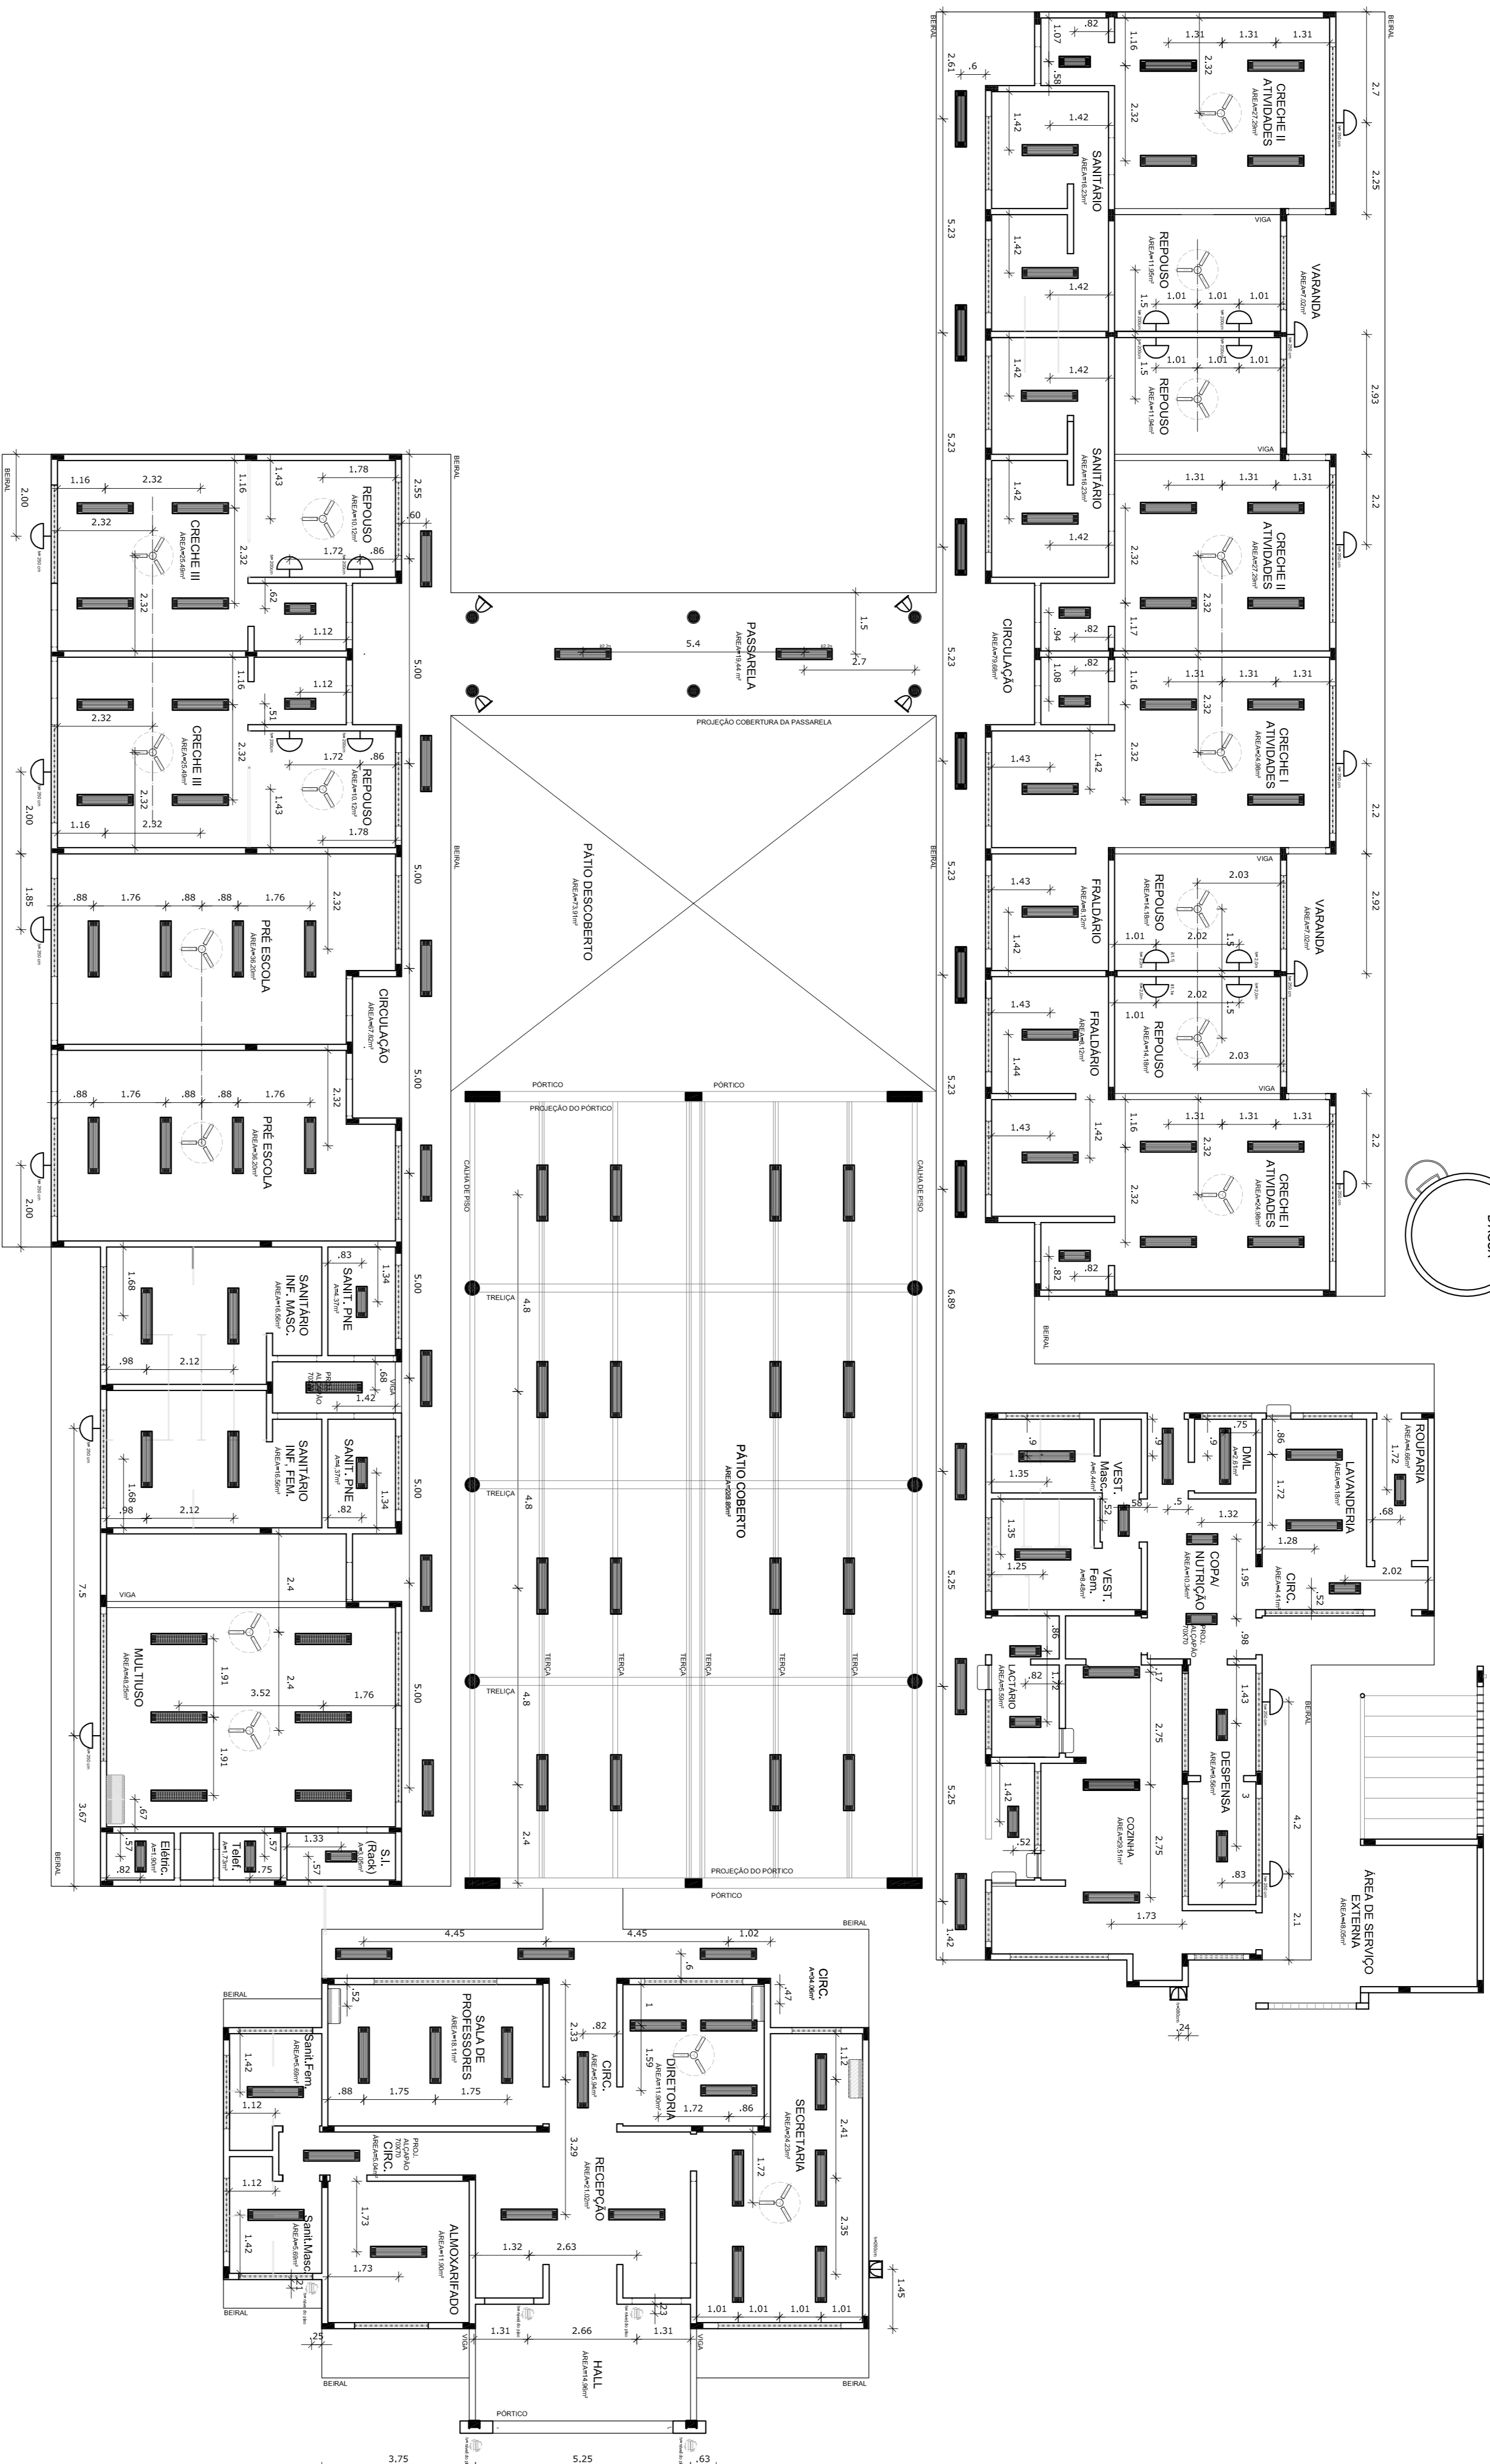

1 PLANTA DE TETO REFLETIDO
ESCALA 1/100

QUNT.	LEGENDA

2 CROQUI DE REFERÊNCIA
ESCALA 1/500

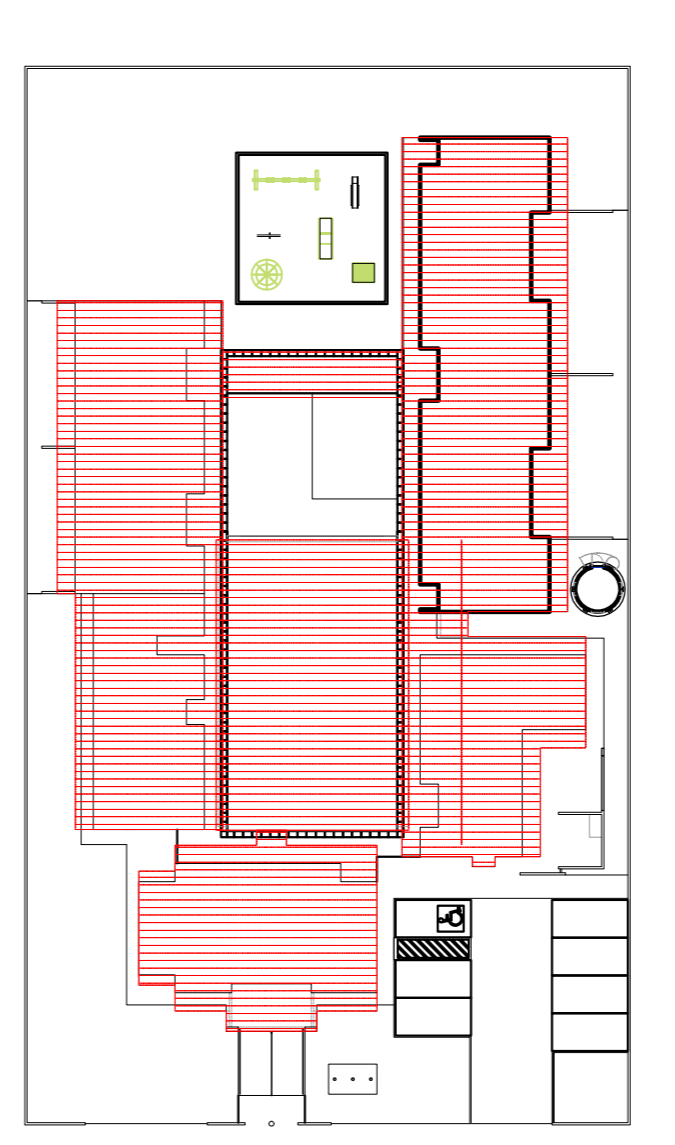

- NOTAS
- DIMENSÕES EM METROS;
 - COTAS DE NÍVEL EM METROS;
 - VERIFICAR POSIÇÃO EXATA DOS PILARES NO PROJETO ESTRUTURAL;
 - VERIFICAR POSIÇÃO EXATA DOS PILARES EM RELAÇÃO ÀS LINHAS DE FUNDAÇÃO;
 - EM CASO DE CONFLITO ENTRE O PROJETO GEOMÉTRICO E O CADERNO DE ESPECIFICAÇÕES, PREVALERÁ A INFORMAÇÃO CONTIDA NOS DESENHOS;
 - EM CASO DE CONFLITO DE INFORMAÇÕES ENTRE AS DIMENSÕES DESENHADAS E AS DIMENSÕES INDICADAS NAS COTAS E NÍVEIS, PREVALERÁ A INFORMAÇÃO CONTIDA NAS INDICAÇÕES DE COTAS E NÍVEIS;
 - ALTERAÇÕES NESSE PROJETO SOMENTE COM AUTORIZAÇÃO EXPRESSA DO FNDE
- REFERÊNCIAS:
- MEMORIAL DESCRITIVO DO PROJETO;
 - ESPECIFICAÇÕES TÉCNICAS DO PROJETO DE ARQUITETURA;
 - PLANILHA DE QUANTITATIVOS;
 - CADERNO DE ENCARGOS

LEGENDA:	INDICAÇÃO NÍVEL PLANTA E CORTE	INDICAÇÃO DE VISTAS
INDICAÇÃO DE CORTES	INDICAÇÃO DE FACHADAS	ESPECIFICAÇÕES DE MATERIAS
INDICAÇÃO DE PORTAS E JANELAS	INDICAÇÃO DE EIXOS	INDICAÇÃO DE EIXOS
EL. EMBRUSOS (BANCOS, PROTETORES E ETC.)		

PROPRIETÁRIO: FUND. NACIONAL DE DESENVOLVIMENTO DA EDUCAÇÃO	PROJETO PADRÃO - FNDE
PROGRAMA PROINFÂNCIA - PROJETO TIPO B	
PROJETO DE ARQUITETURA	
PLANTA DE TETO REFLETIDO	
ARQ	
13/36	