
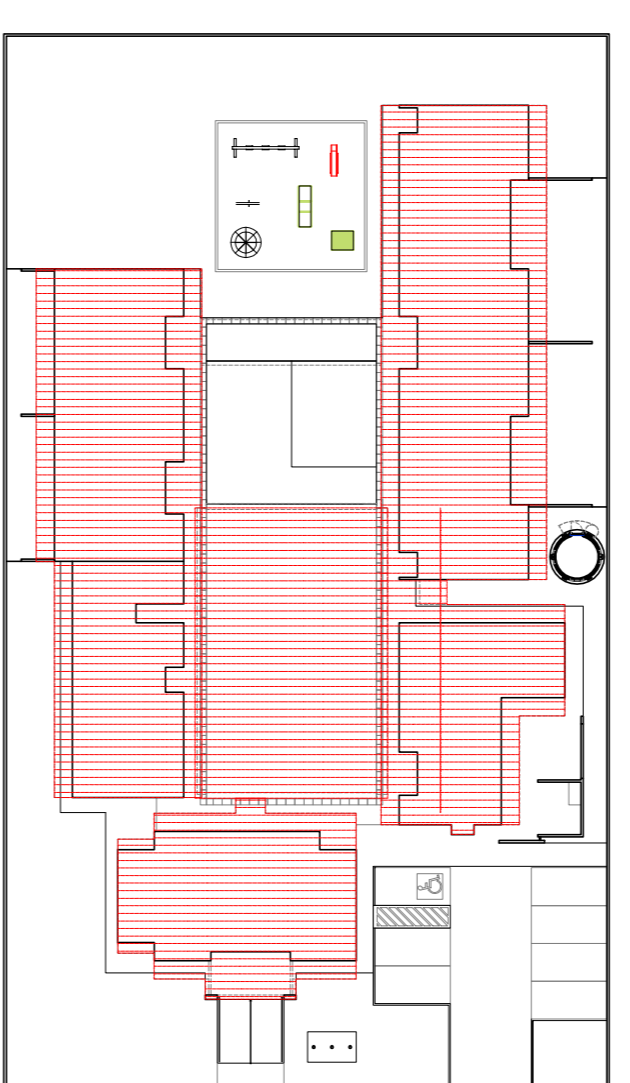


QUADRO DE ÁREAS

ÁREA DO TERRENO - 40 metros x 70 metros = 2.800,00 m <sup>2</sup>	TAXA DE OCUPAÇÃO:	47 %	
ÁREA OCUPADA: 1.323,58 m <sup>2</sup>	COEFICIENTE DE APROVEITAMENTO:	0,36	
ÁREA CONSTRUÍDA: 991,05 m <sup>2</sup>			
<b>ÁREAS EDIFICADAS</b>			
BLOCO	ÁREA CONSTRUÍDA	PROJ. COBERTURA	TOTAL COBERTURA
ADMINISTRATIVO	122,88 m <sup>2</sup>	51,02 m <sup>2</sup>	173,90 m <sup>2</sup>
SERVIÇOS	108,45 m <sup>2</sup>	51,91 m <sup>2</sup>	160,36 m <sup>2</sup>
PEDAGÓGICO 01	246,58 m <sup>2</sup>	97,29 m <sup>2</sup>	343,87 m <sup>2</sup>
PEDAGÓGICO 02	157,16 m <sup>2</sup>	54,72 m <sup>2</sup>	211,88 m <sup>2</sup>
MULTIUSO	108,74 m <sup>2</sup>	43,36 m <sup>2</sup>	152,10 m <sup>2</sup>
CASTELO D'ÁGUA	7,06 m <sup>2</sup>	-	7,06 m <sup>2</sup>
PATIO COBERTO	217,42 m <sup>2</sup>	20,83 m <sup>2</sup>	238,25 m <sup>2</sup>
PASSARELA COBERTA	23,44 m <sup>2</sup>	13,31 m <sup>2</sup>	36,75 m <sup>2</sup>
<b>TOTAL ÁREA</b>	<b>991,05 m<sup>2</sup></b>	<b>332,59 m<sup>2</sup></b>	<b>1.323,58 m<sup>2</sup></b>
<b>ÁREAS EXTERNAS</b>			
PATIO DESCOBERTO	72,91 m <sup>2</sup>		
PATIO DE SERVIÇO	48,05 m <sup>2</sup>		
SOLÁRIOS	170,30 m <sup>2</sup>		
ESTACIONAMENTO	173,90 m <sup>2</sup>		
PLAYGROUND	100,00 m <sup>2</sup>		
ÁREAS EXTERNAS	910,26 m <sup>2</sup>		
<b>TOTAL ÁREA EXTERNA</b>	<b>1.476,42 m<sup>2</sup></b>		

ÁREA DO TERRENO - 40 metros x 70 metros = 2.800,00 m <sup>2</sup>	TAXA DE OCUPAÇÃO:	47 %	
ÁREA OCUPADA: 1.323,58 m <sup>2</sup>	COEFICIENTE DE APROVEITAMENTO:	0,36	
ÁREA CONSTRUÍDA: 991,05 m <sup>2</sup>			
<b>ÁREAS EDIFICADAS</b>			
BLOCO	ÁREA CONSTRUÍDA	PROJ. COBERTURA	TOTAL COBERTURA
ADMINISTRATIVO	122,88 m <sup>2</sup>	51,02 m <sup>2</sup>	173,90 m <sup>2</sup>
SERVIÇOS	108,45 m <sup>2</sup>	51,91 m <sup>2</sup>	160,36 m <sup>2</sup>
PEDAGÓGICO 01	246,58 m <sup>2</sup>	97,29 m <sup>2</sup>	343,87 m <sup>2</sup>
PEDAGÓGICO 02	157,16 m <sup>2</sup>	54,72 m <sup>2</sup>	211,88 m <sup>2</sup>
MULTIUSO	108,74 m <sup>2</sup>	43,36 m <sup>2</sup>	152,10 m <sup>2</sup>
CASTELO D'ÁGUA	7,06 m <sup>2</sup>	-	7,06 m <sup>2</sup>
PATIO COBERTO	217,42 m <sup>2</sup>	20,83 m <sup>2</sup>	238,25 m <sup>2</sup>
PASSARELA COBERTA	23,44 m <sup>2</sup>	13,31 m <sup>2</sup>	36,75 m <sup>2</sup>
<b>TOTAL ÁREA</b>	<b>991,05 m<sup>2</sup></b>	<b>332,59 m<sup>2</sup></b>	<b>1.323,58 m<sup>2</sup></b>
<b>ÁREAS EXTERNAS</b>			
PATIO DESCOBERTO	72,91 m <sup>2</sup>		
PATIO DE SERVIÇO	48,05 m <sup>2</sup>		
SOLÁRIOS	170,30 m <sup>2</sup>		
ESTACIONAMENTO	173,90 m <sup>2</sup>		
PLAYGROUND	100,00 m <sup>2</sup>		
ÁREAS EXTERNAS	910,26 m <sup>2</sup>		
<b>TOTAL ÁREA EXTERNA</b>	<b>1.476,42 m<sup>2</sup></b>		

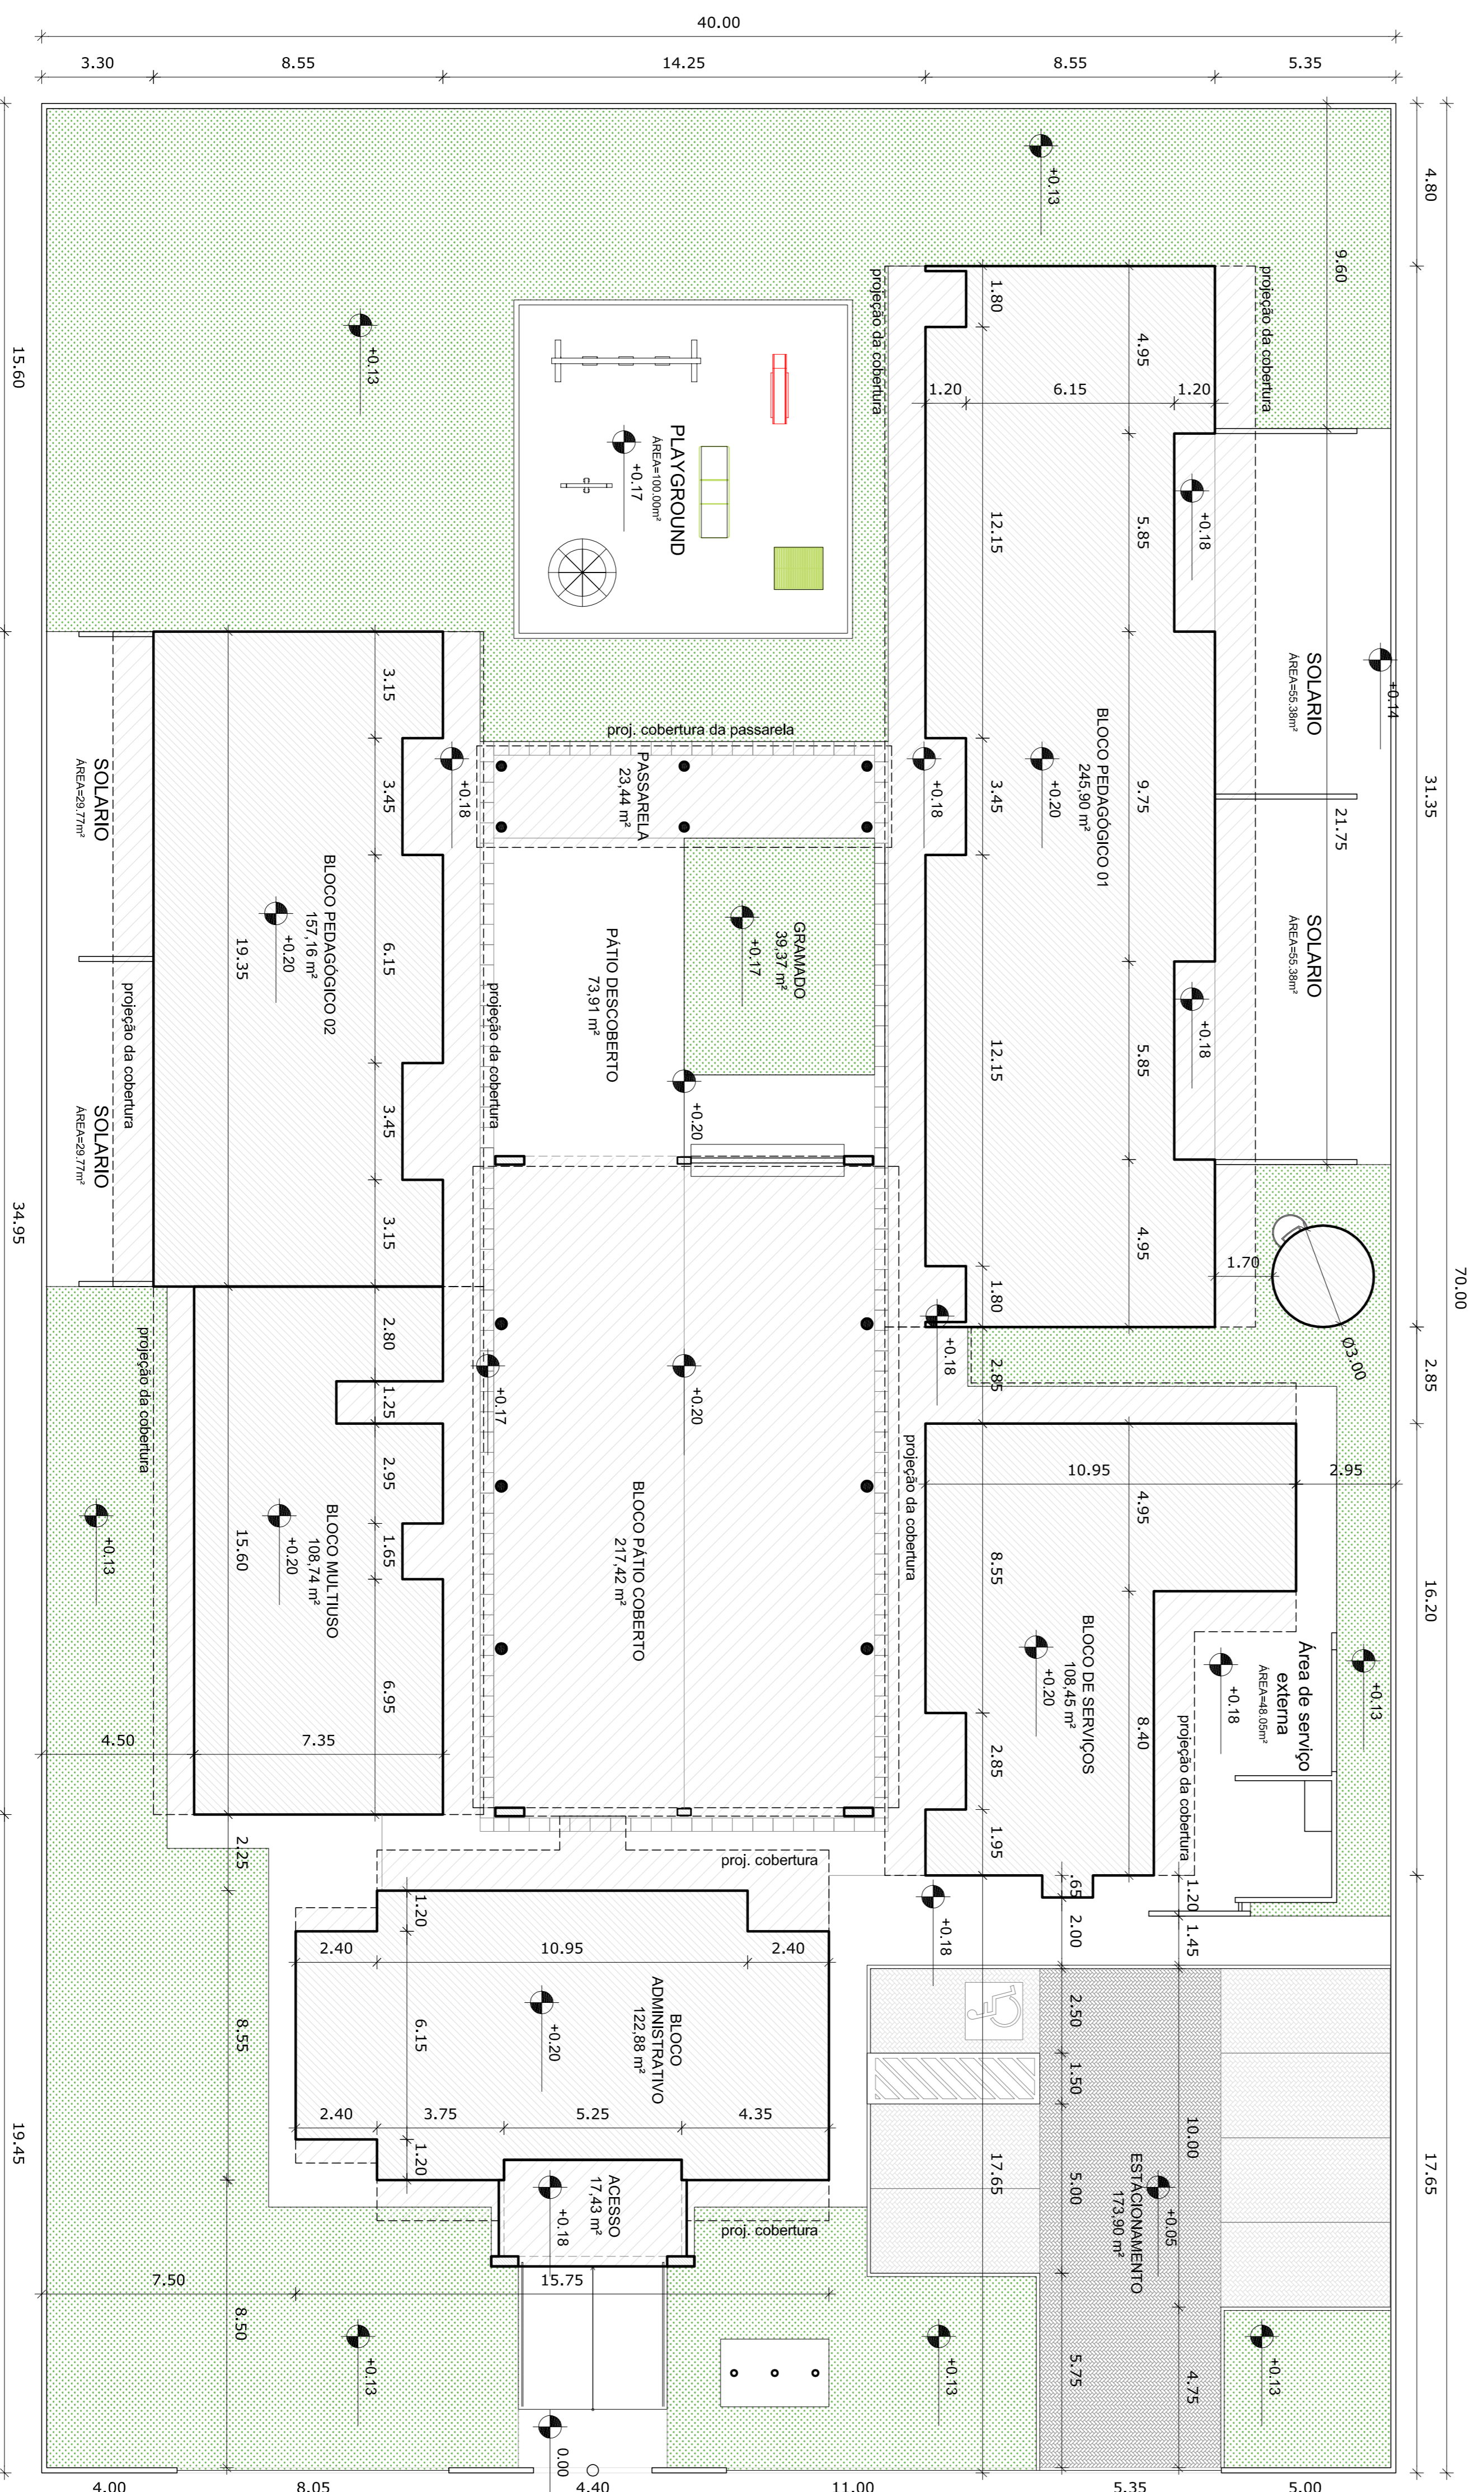

2 CROQUI DE REFERÊNCIA  
ESCALA 1/500

- NOTAS
- DIMENSÕES EM METROS;
  - COTAS DE NÍVEL EM METROS;
  - VERIFICAR POSIÇÃO EXATA DOS PILARES NO PROJETO ESTRUTURAL;
  - VERIFICAR POSIÇÃO EXATA DOS PILARES EM RELAÇÃO ÀS FUNDAÇÕES DE DETALHAMENTO;
  - EM CASO DE CONFLITO DE INFORMAÇÕES ENTRE O PROJETO GEOMÉTRICO E O CADERNO DE ESPECIFICAÇÕES, PREVALERÁ A INFORMAÇÃO CONTIDA NOS DESENHOS;
  - EM CASO DE CONFLITO DE INFORMAÇÕES ENTRE AS DIMENSÕES DESENHADAS E AS DIMENSÕES INDICADAS NAS COTAS E NÍVEIS, PREVALERÁ A INFORMAÇÃO CONTIDA NAS INDICAÇÕES DE COTAS E NÍVEIS;
  - ALTERAÇÕES NESSE PROJETO SOMENTE COM AUTORIZAÇÃO EXPRESSA DO FNDE
- REFERÊNCIAS:
- MEMORIAL DESCRITIVO DO PROJETO;
  - ESPECIFICAÇÕES TÉCNICAS DO PROJETO DE ARQUITETURA;
  - PLANILHA DE QUANTITATIVOS;
  - CADERNO DE ENCARGOS

LEGENDA:

	INDICAÇÃO DE VISTAS
	INDICAÇÃO DE cortes
	ESPECIFICAÇÕES DE MATERIAS
	INDICAÇÃO DE FACHADAS
	INDICAÇÃO DE PORTAS E JANELAS
	INDICAÇÃO DE ELEMENTOS (BARRAS, COLUNAS, TUBULOS E ITDS)

**FNDE** Fundação Nacional de Desenvolvimento da Educação  
Ministério da Educação  
PAÍS RICO E PAÍS SEM POBREZA

**BRASIL** BRASIL

PROJETO PADRÃO - FNDE

PROPRIETÁRIO: \_\_\_\_\_

ENFEREJO: \_\_\_\_\_

MUNICÍPIO - UF: \_\_\_\_\_

PROPRIETÁRIO: \_\_\_\_\_

RESP. TÉCNICO: \_\_\_\_\_

AUTOR DO PROJETO: \_\_\_\_\_

DIFLO: \_\_\_\_\_

CREA: \_\_\_\_\_

RA: \_\_\_\_\_

OBSEVAÇÕES: \_\_\_\_\_

PROGRAMA PROINFÂNCIA - PROJETO TIPO B  
PROJETO DE ARQUITETURA

PLANTA DE IMPLANTAÇÃO

ARQ 01/36

COBENGEA: \_\_\_\_\_

REVISÃO: \_\_\_\_\_

DATA EMISSÃO: \_\_\_\_\_

1 IMPLANTAÇÃO  
ESCALA 1/125